




BAUMEISTER
DEVELOPMENT

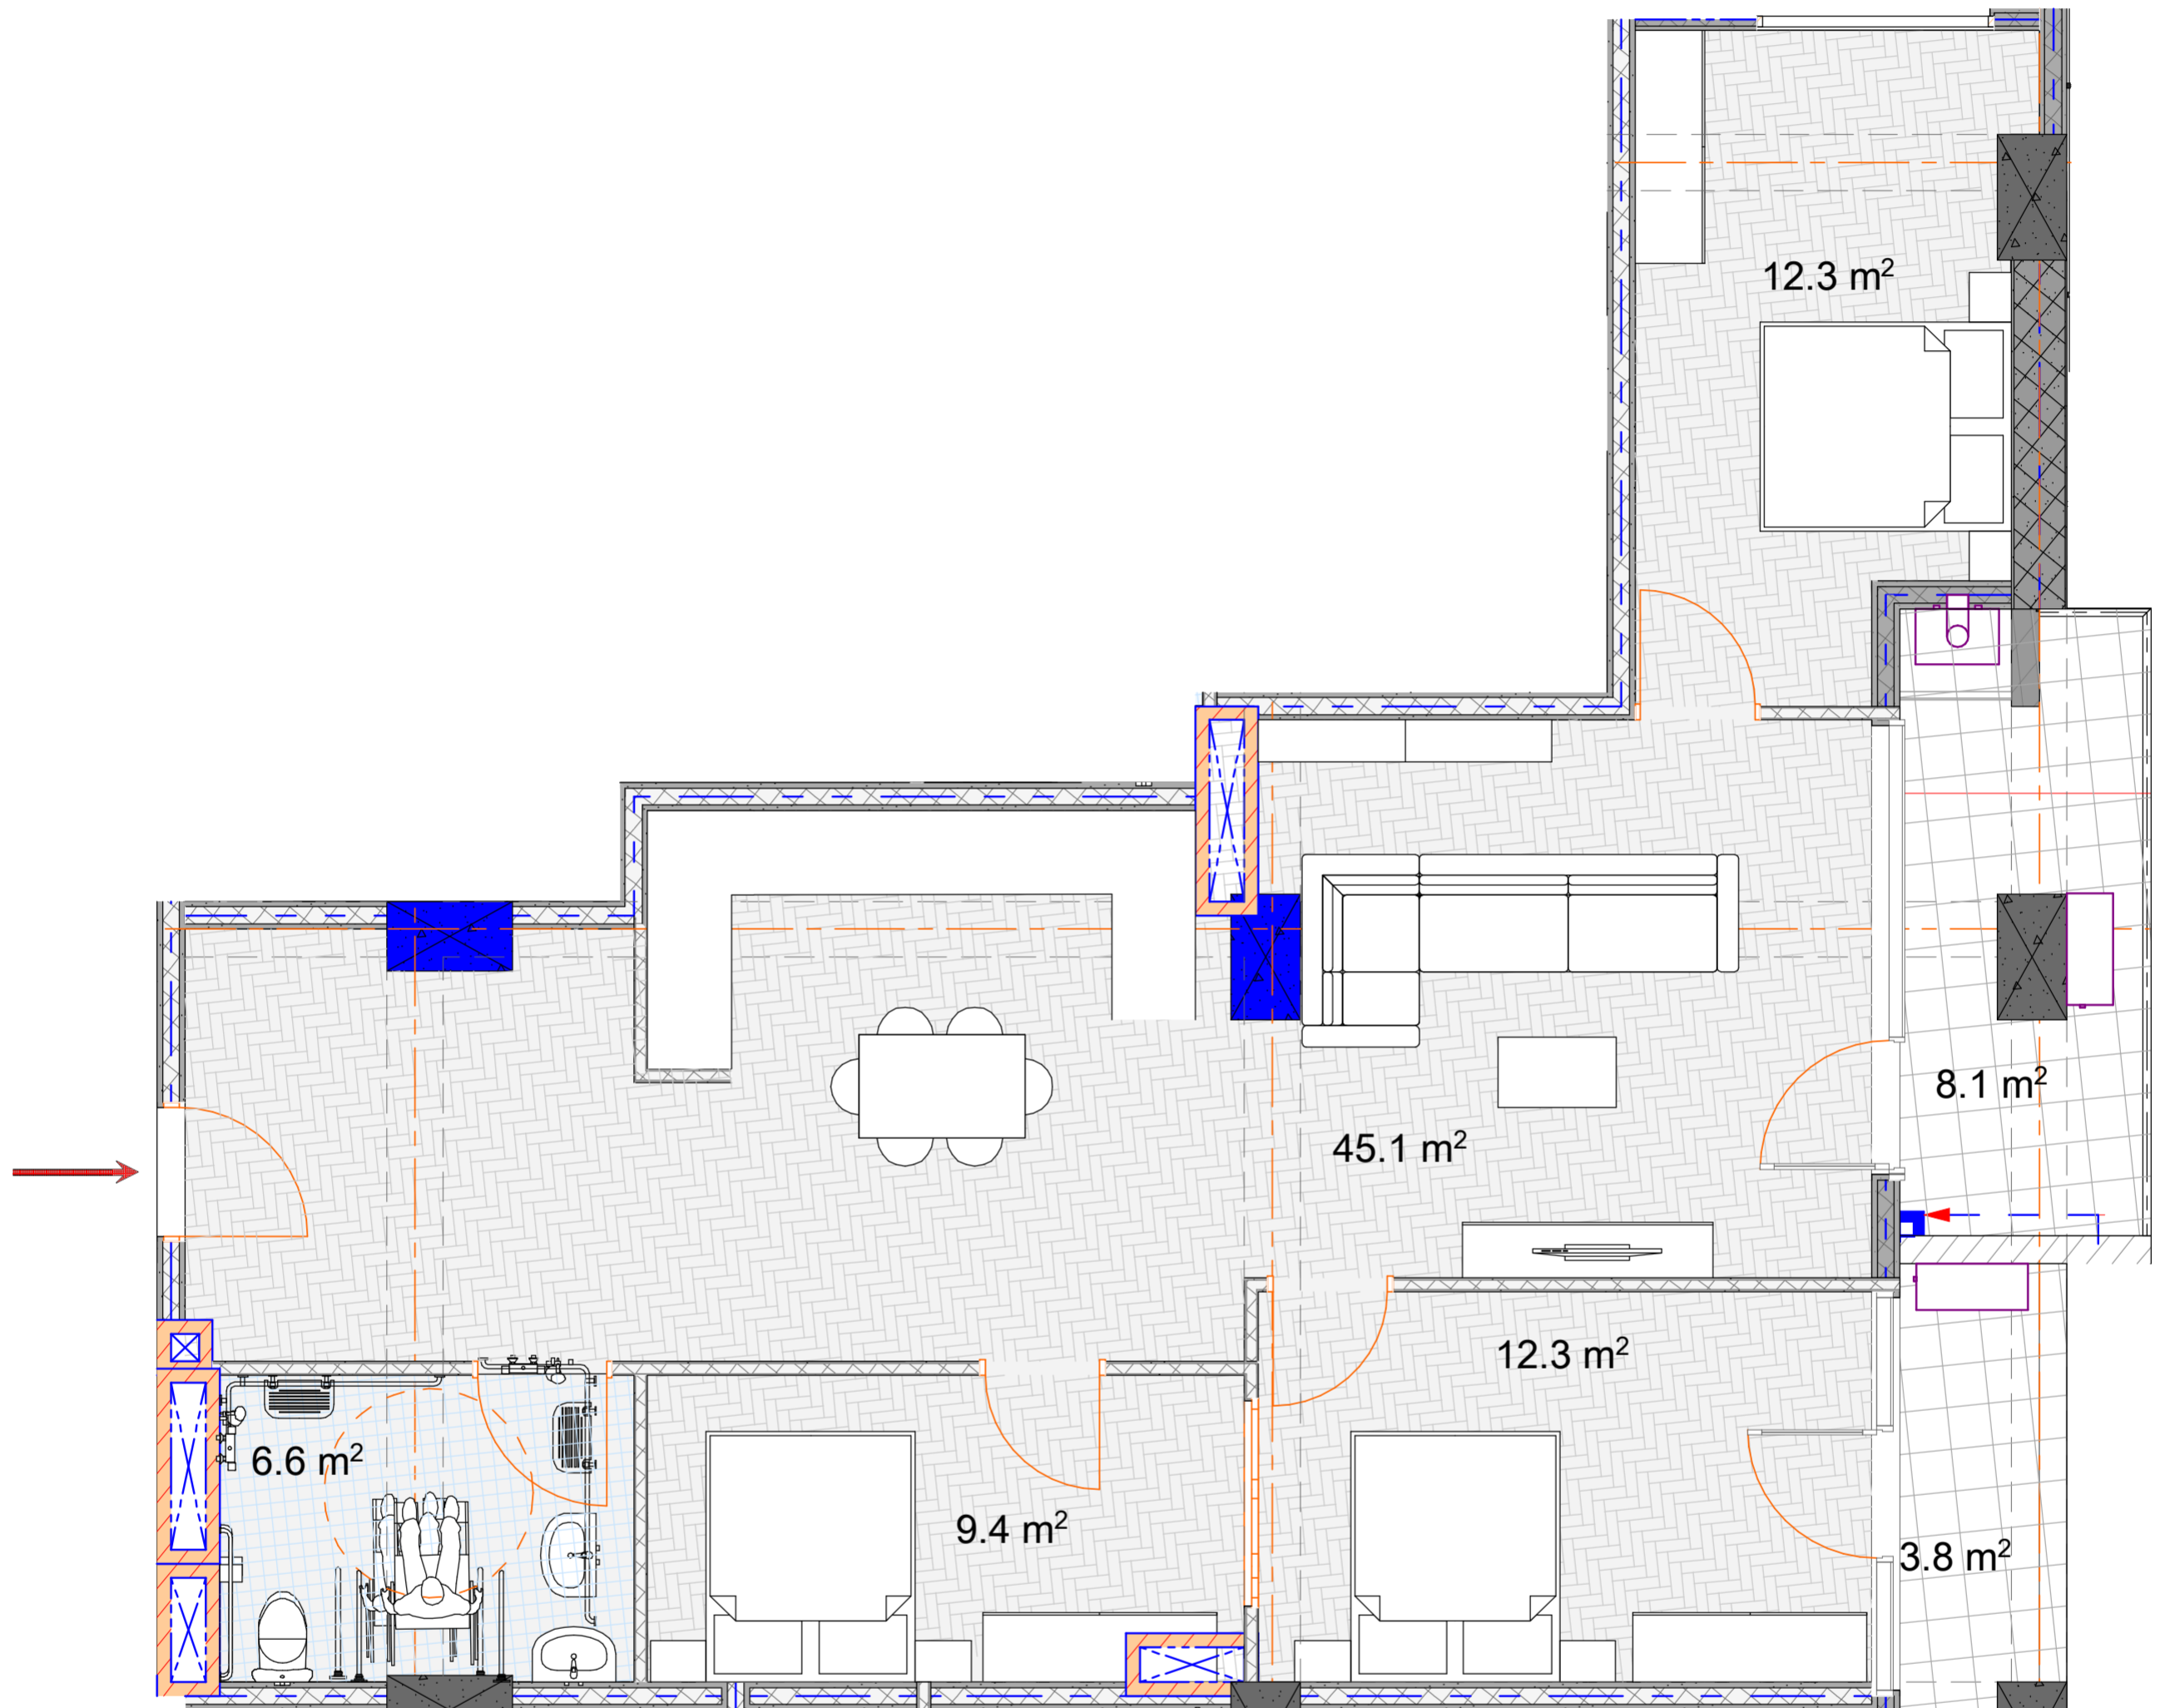

Квартира №10

Общая площадь: 98,8 m^2
Жилая площадь: 86,9 m^2
Площадь балконов: 11,9 m^2
Гостиная: 45,1 m^2
Спальня 1: 12,3 m^2

Спальня 2: 12,3 m^2
Спальня 3: 9,4 m^2
Ванная комната : 6,6 m^2

