




**BAUMEISTER**  
DEVELOPMENT

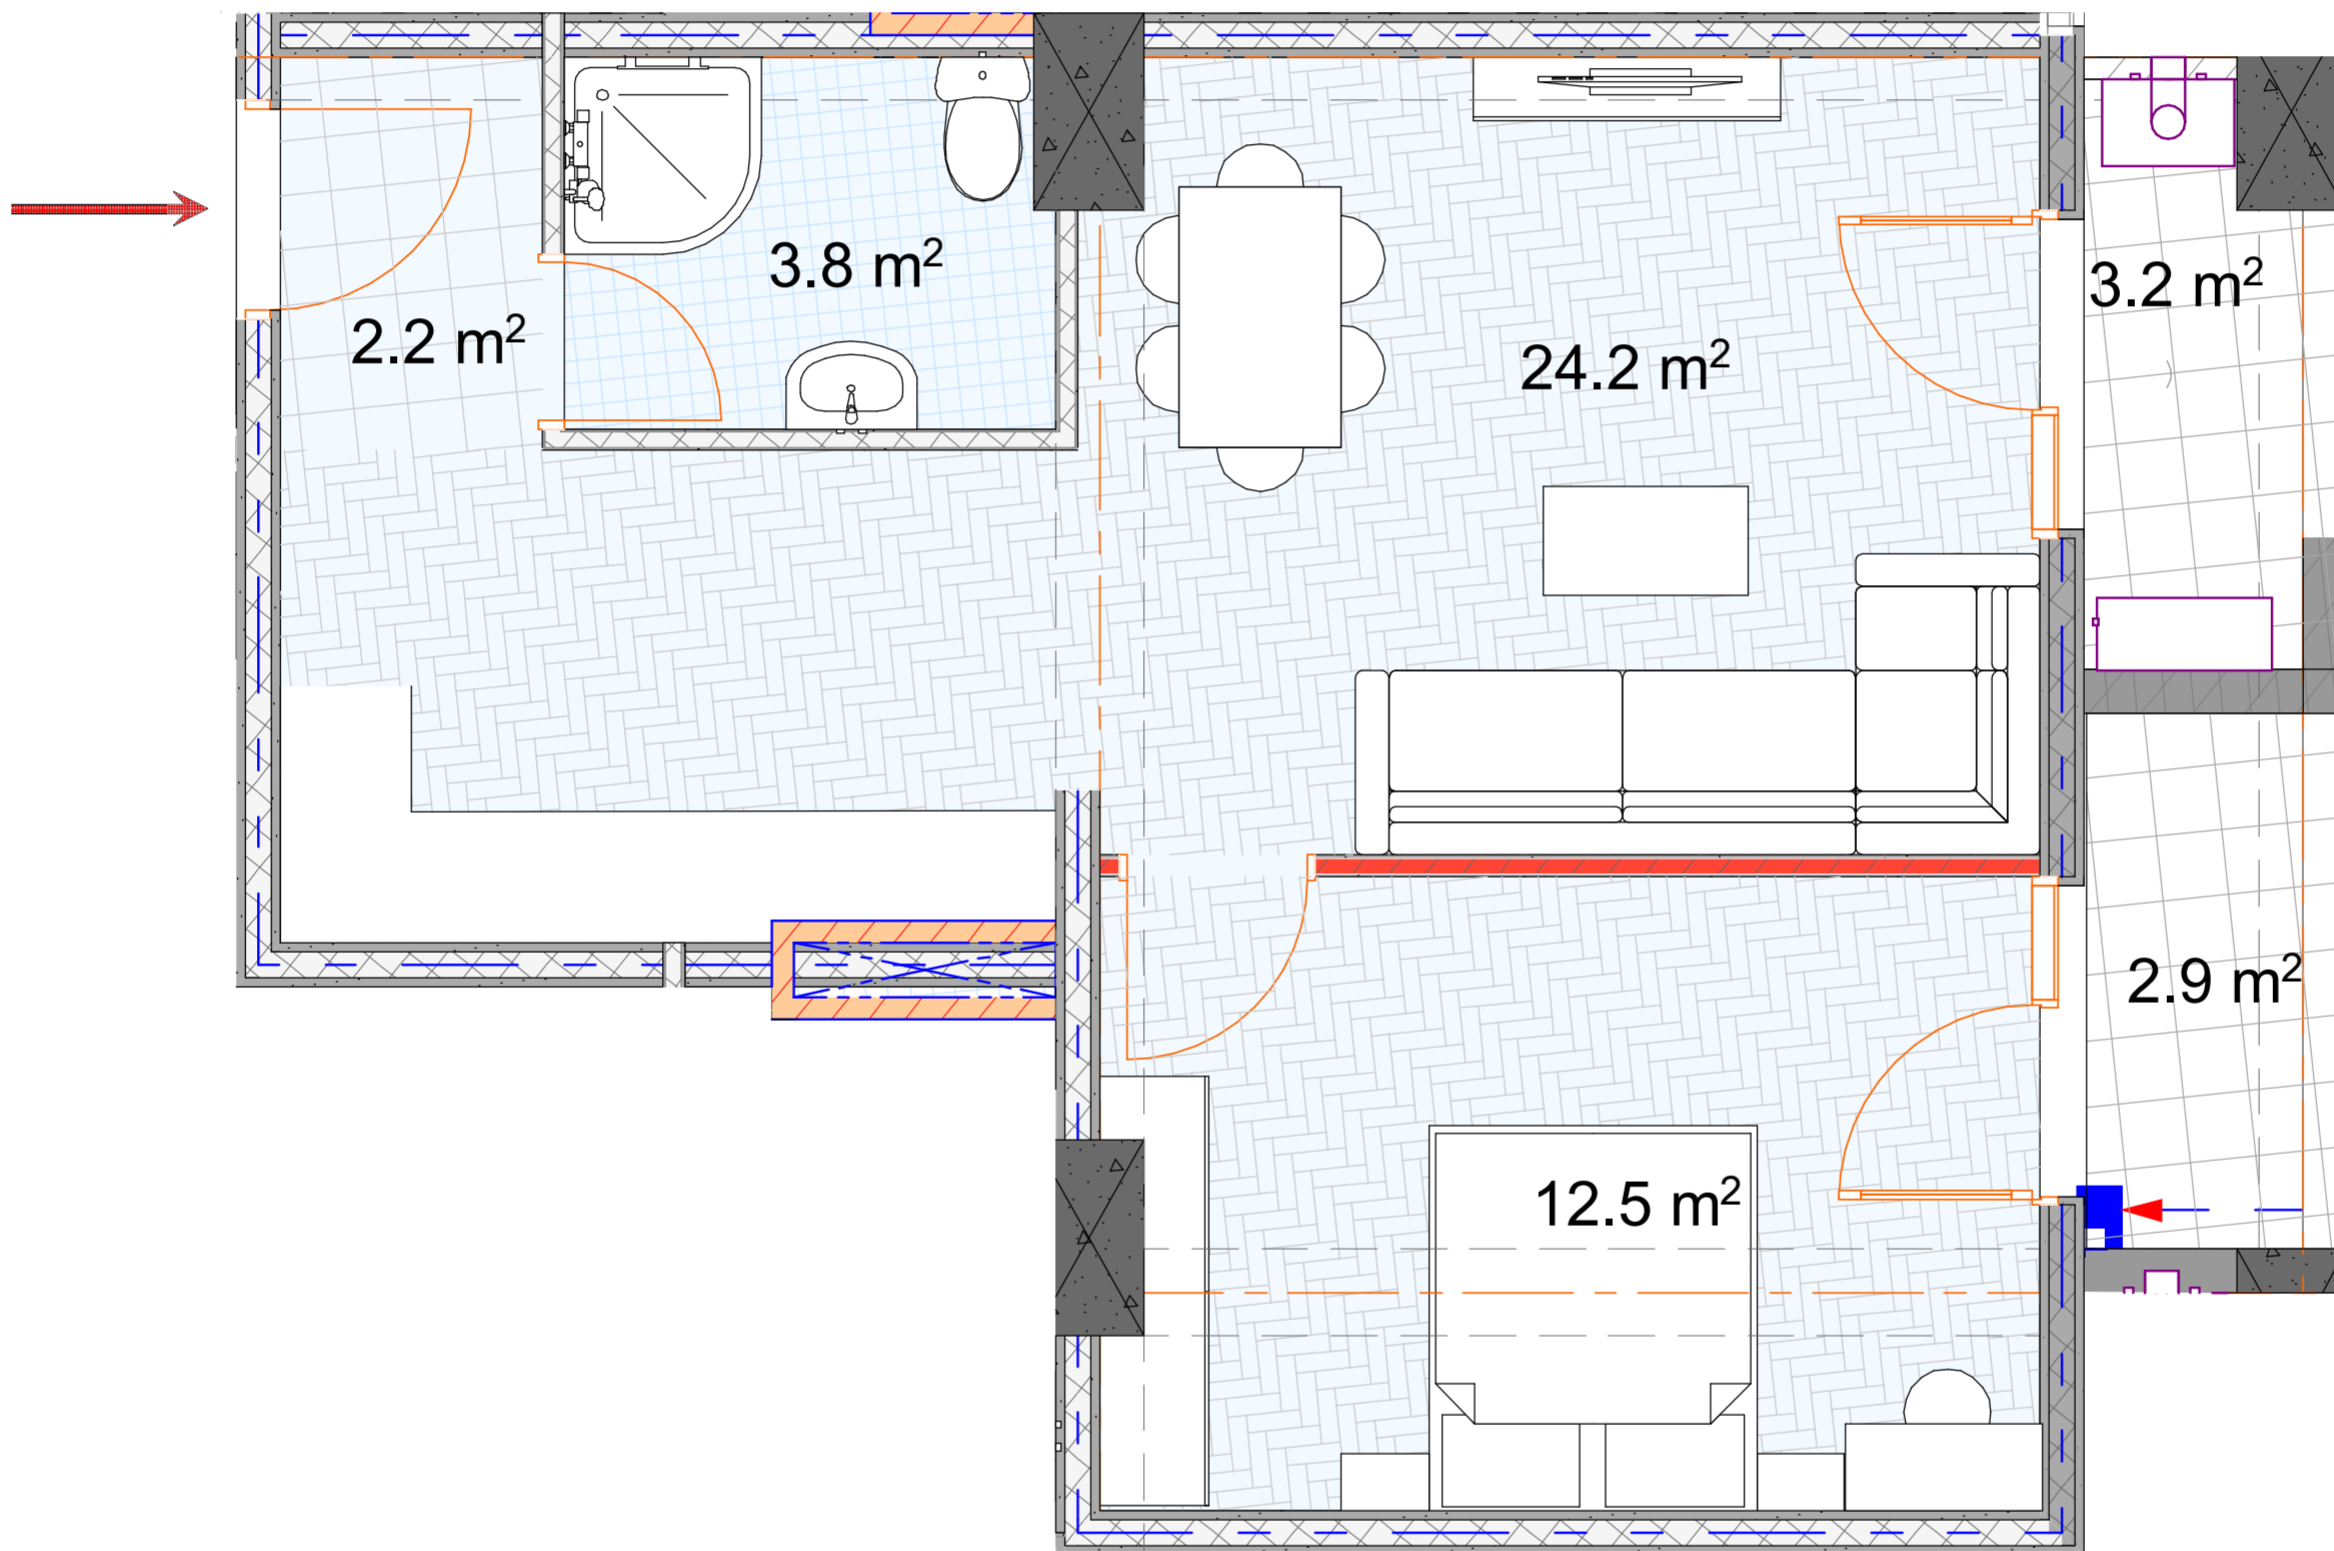

## ბინა №11

საერთო ფართი: 49,7 მ<sup>2</sup>  
საცხოვრებელი: 43,6 მ<sup>2</sup>  
საზაფხულო: 6,1 მ<sup>2</sup>  
მისაღები: 24,2 მ<sup>2</sup>  
საძინებელი 1: 12,5 მ<sup>2</sup>

სველი წერტილი: 3,8 მ<sup>2</sup>  
ჰოლი: 2,2 მ<sup>2</sup>

