




BAUMEISTER
DEVELOPMENT

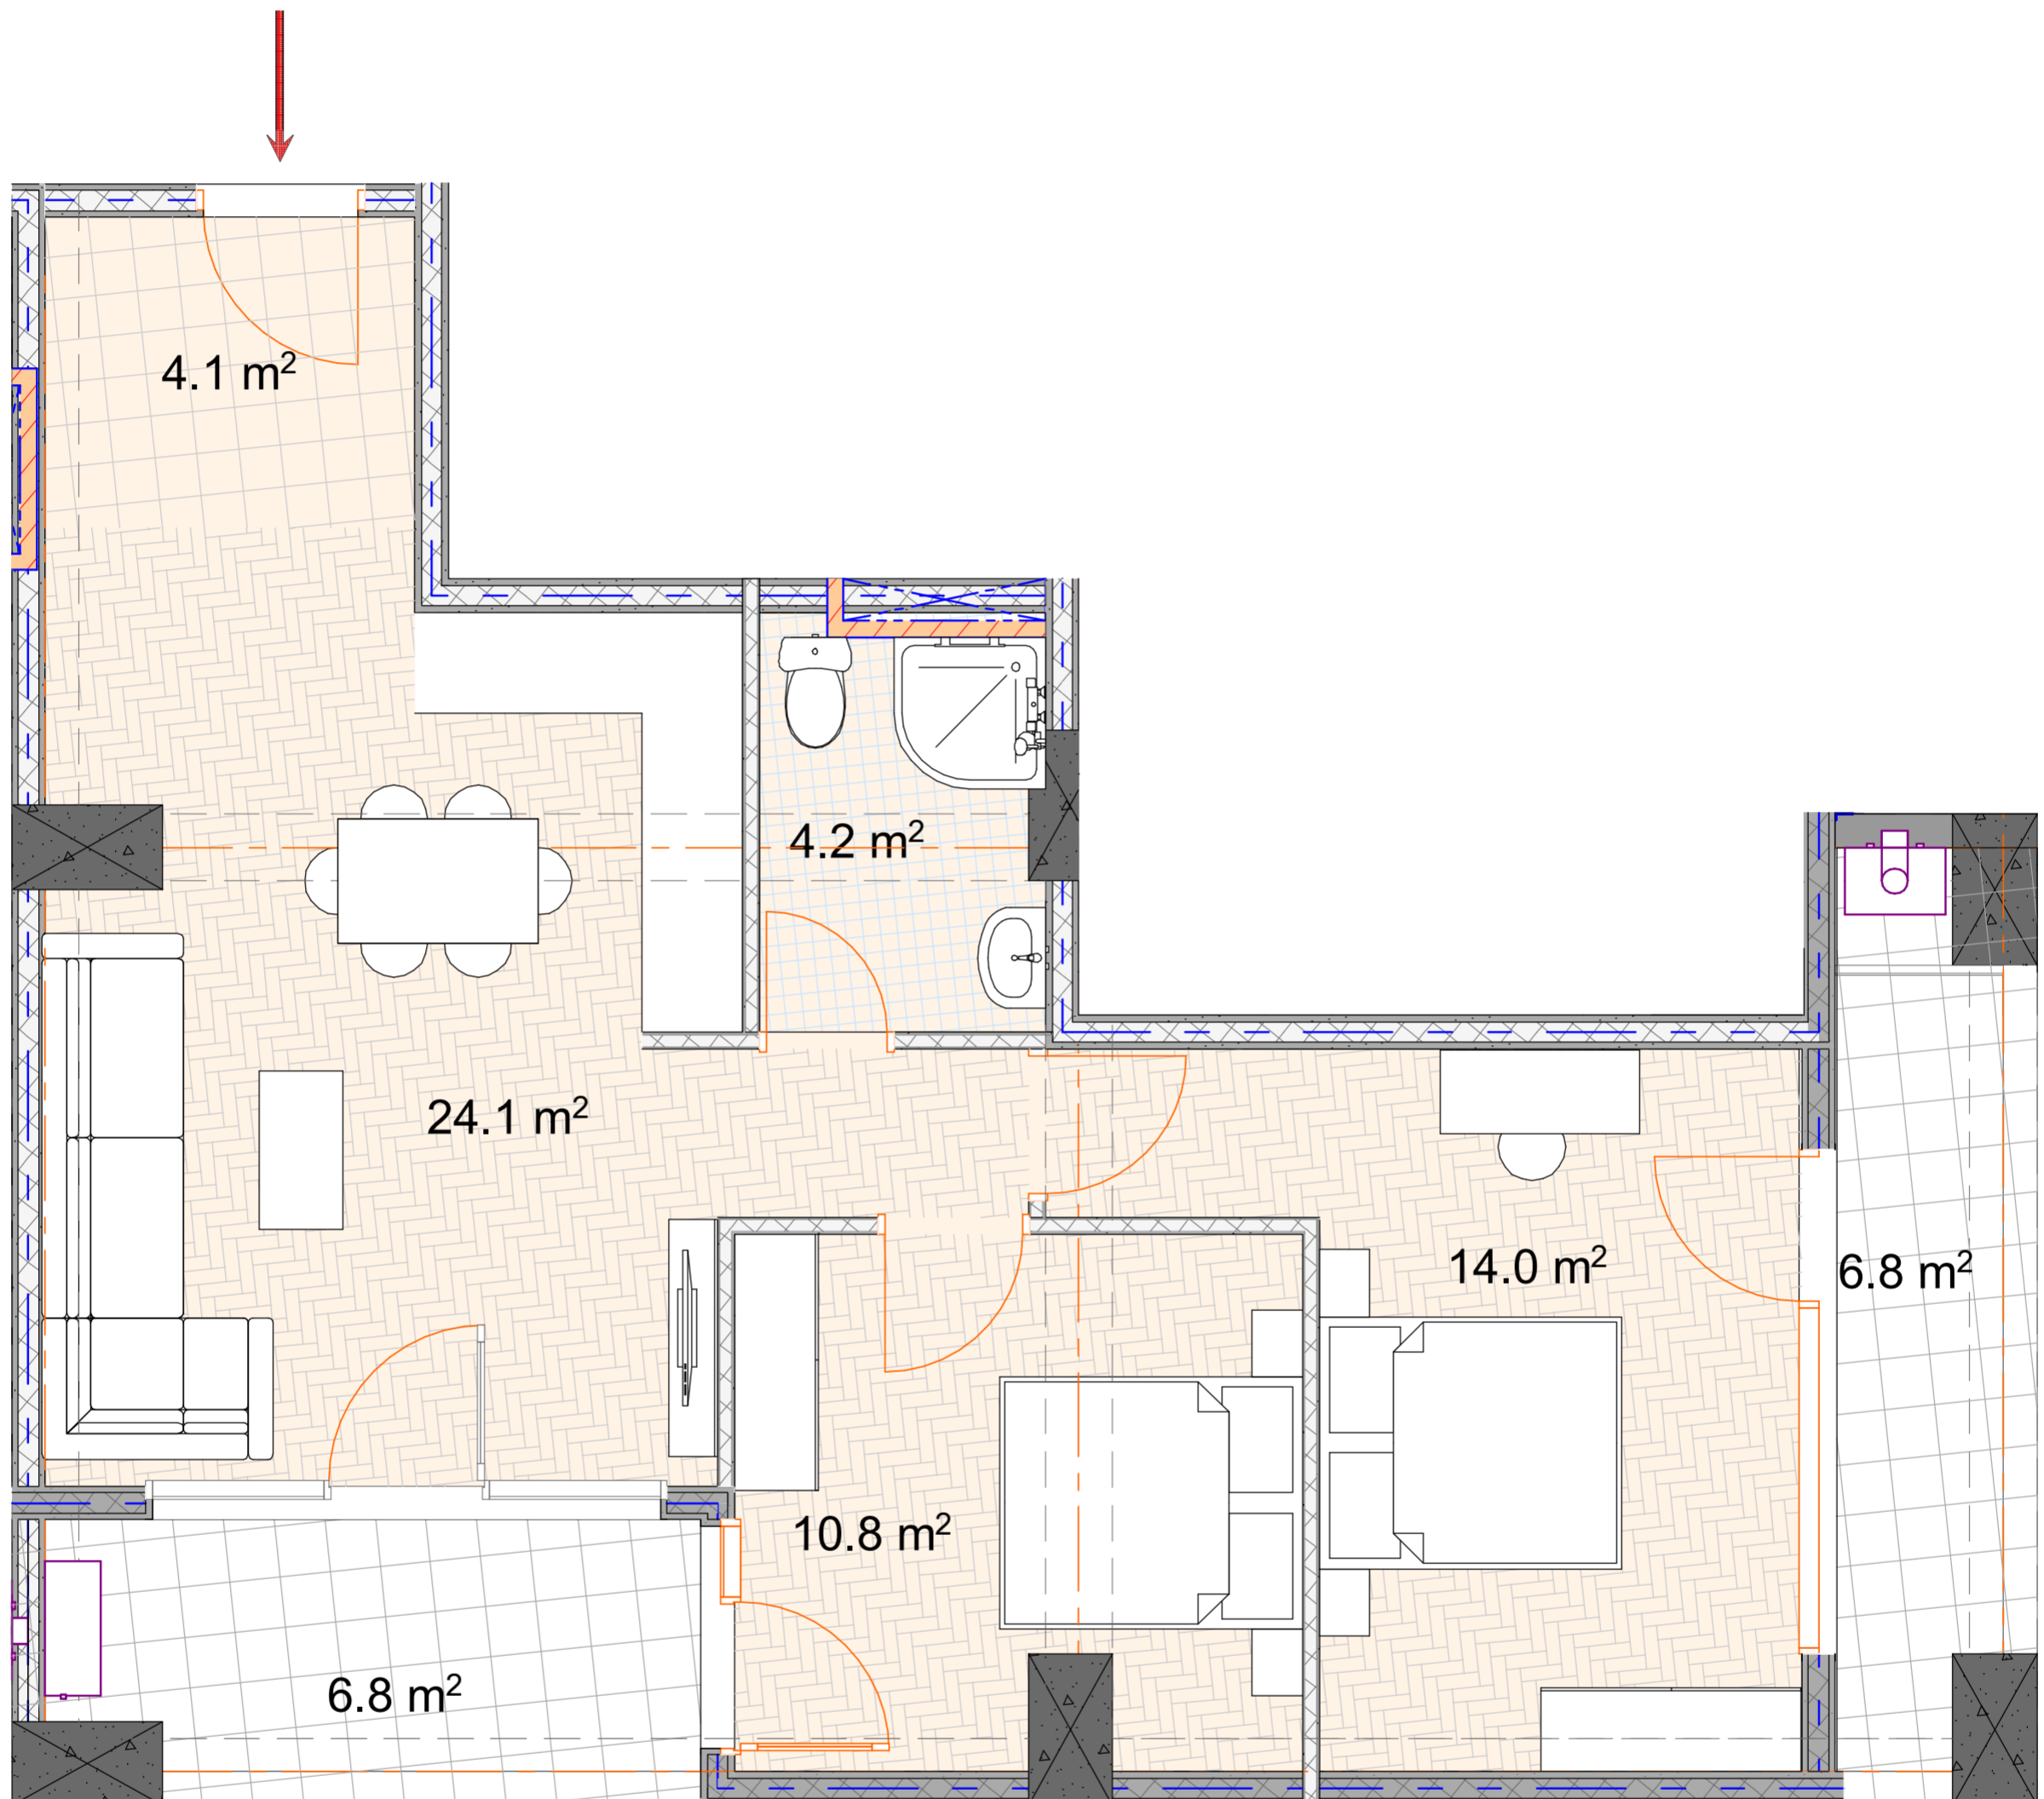

Квартира №12

Общая площадь: 72,0 м²
Жилая площадь: 58,4 м²
Площадь балконов: 13,6 м²
Гостиная: 24,1 м²
Спальня 1: 14,0 м²

Спальня 2: 10,8 м²
Ванная комната: 4,2 м²
Вход: 4,1 м²

