




**BAUMEISTER**  
DEVELOPMENT

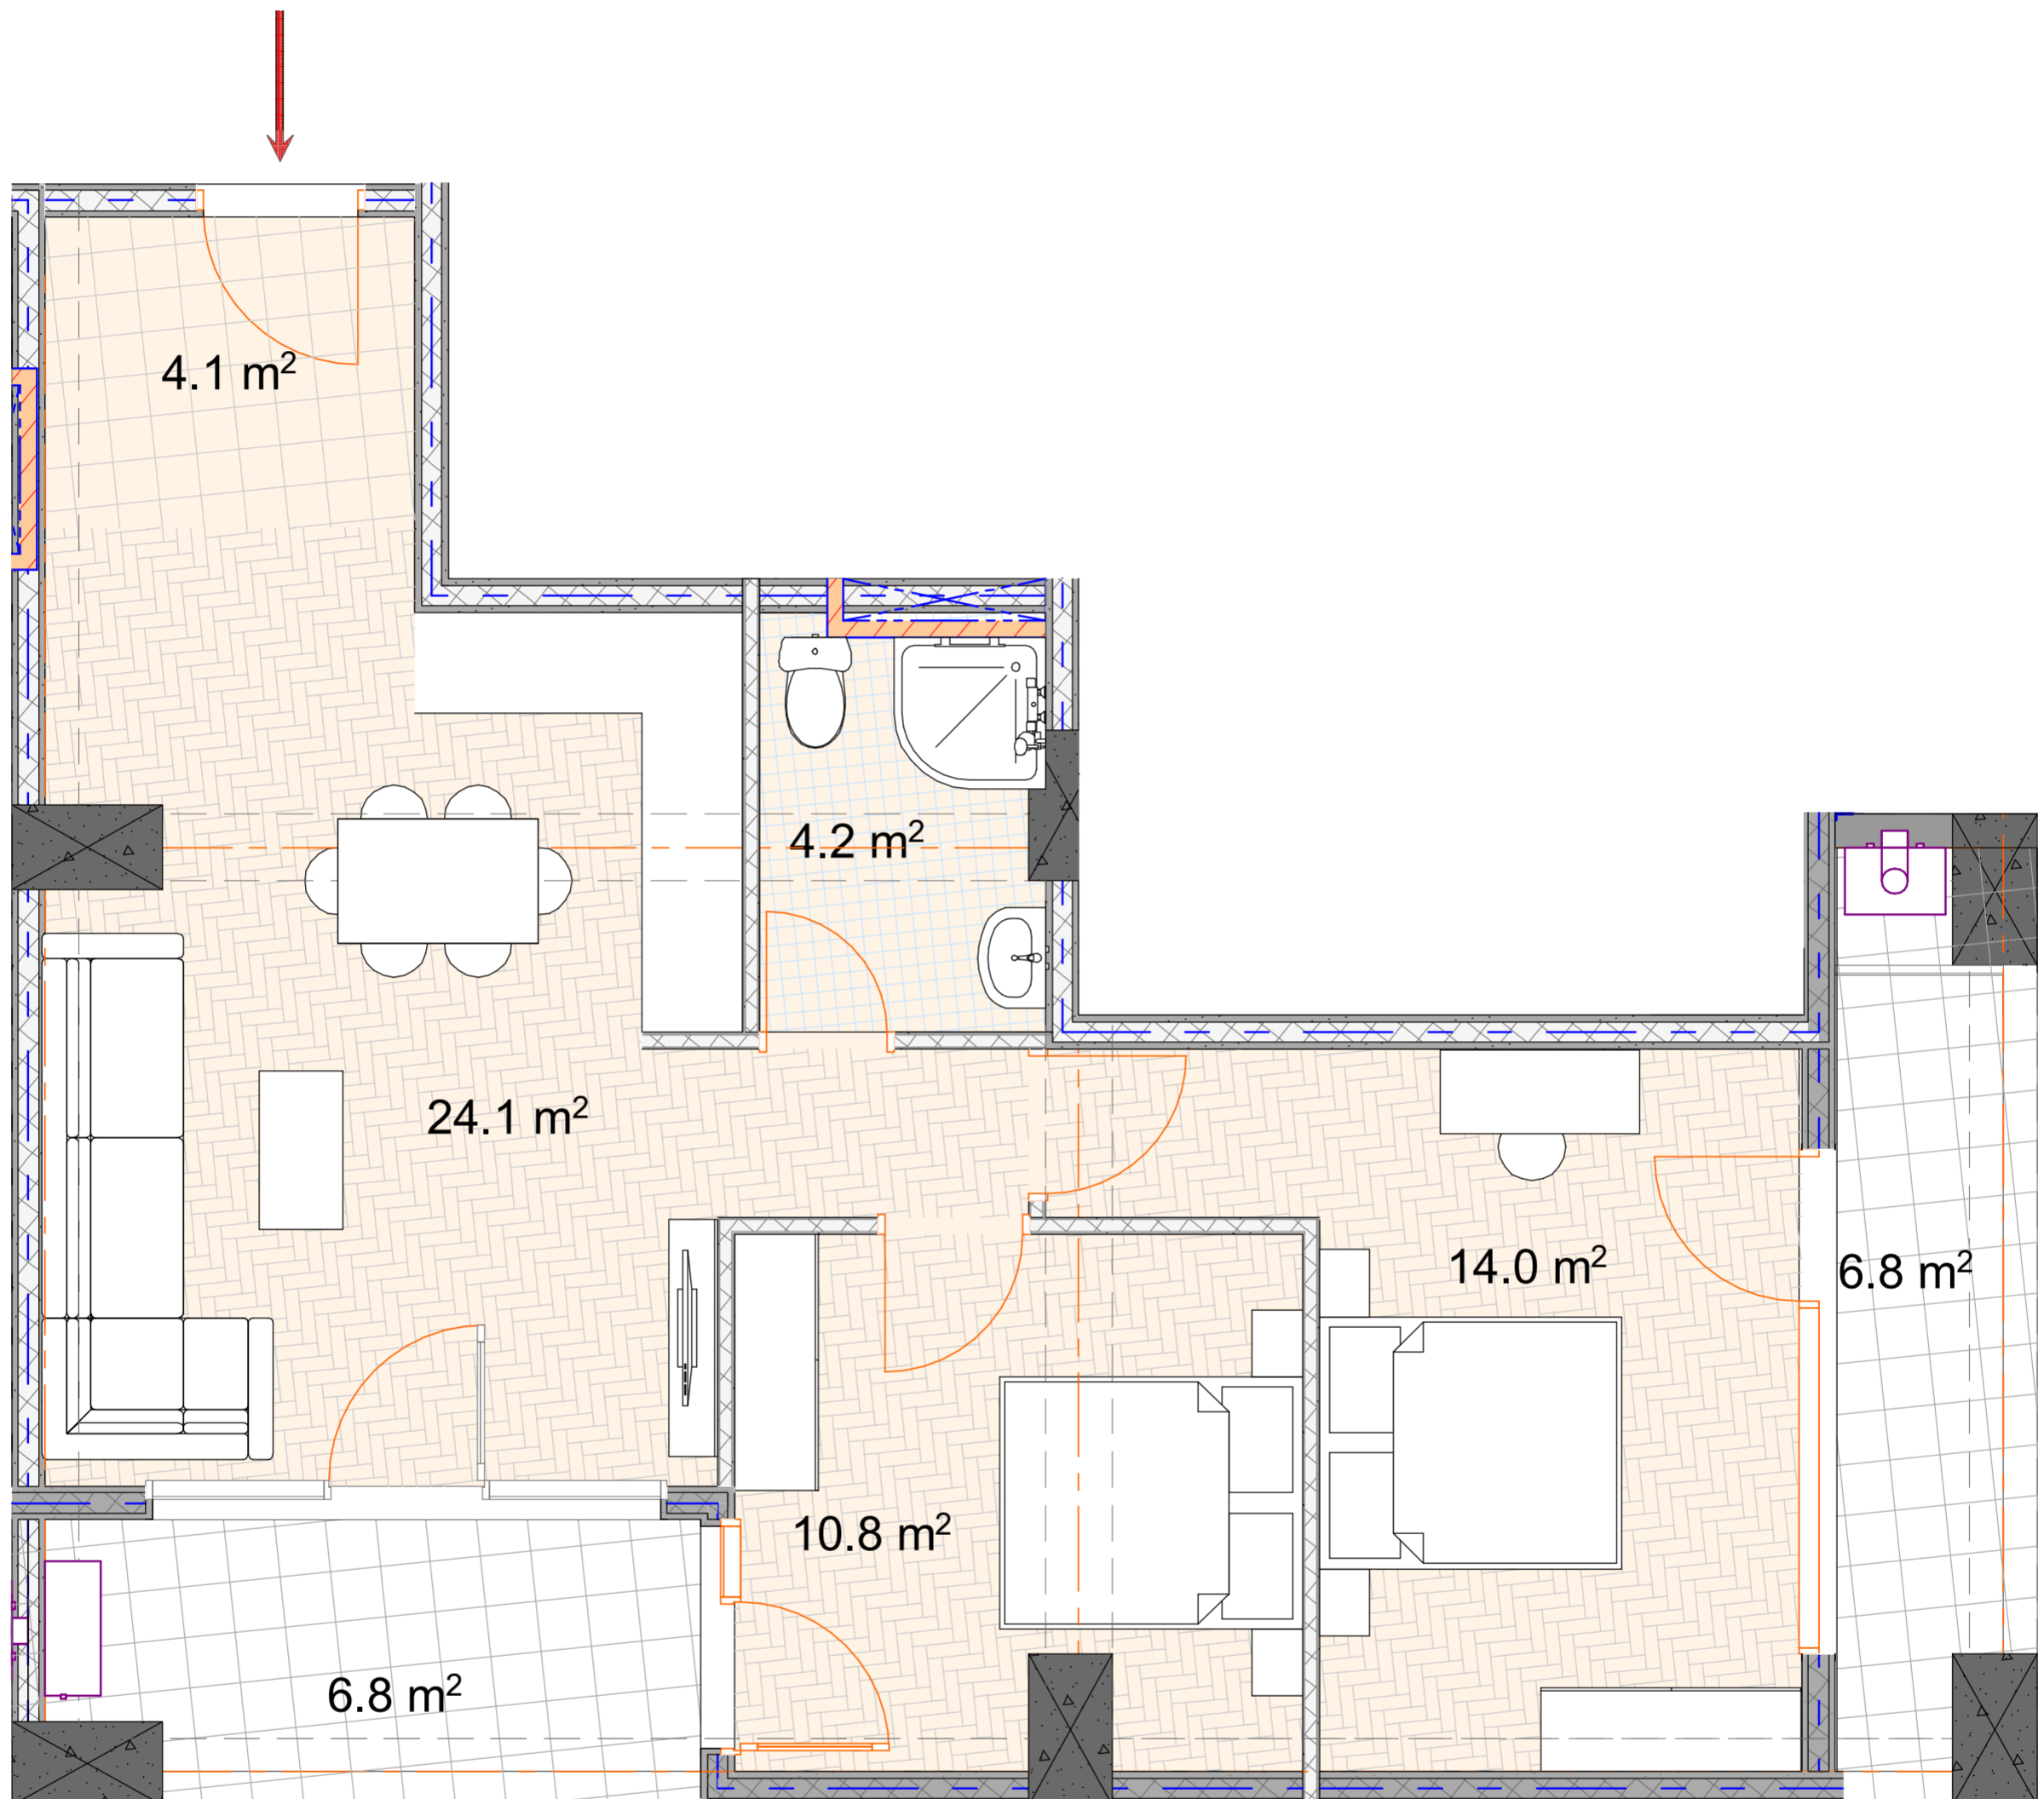

## ბინა №12

საერთო ფართი: 72,0 მ<sup>2</sup>  
საცხოვრებელი: 58,4 მ<sup>2</sup>  
საზაფხულო: 13,6 მ<sup>2</sup>  
მისაღები: 24,1 მ<sup>2</sup>  
საძინებელი 1: 14,0 მ<sup>2</sup>

საძინებელი 2: 10,8 მ<sup>2</sup>  
სველი წერტილი: 4,2 მ<sup>2</sup>  
ჰოლი: 4,1 მ<sup>2</sup>

