




BAUMEISTER
DEVELOPMENT

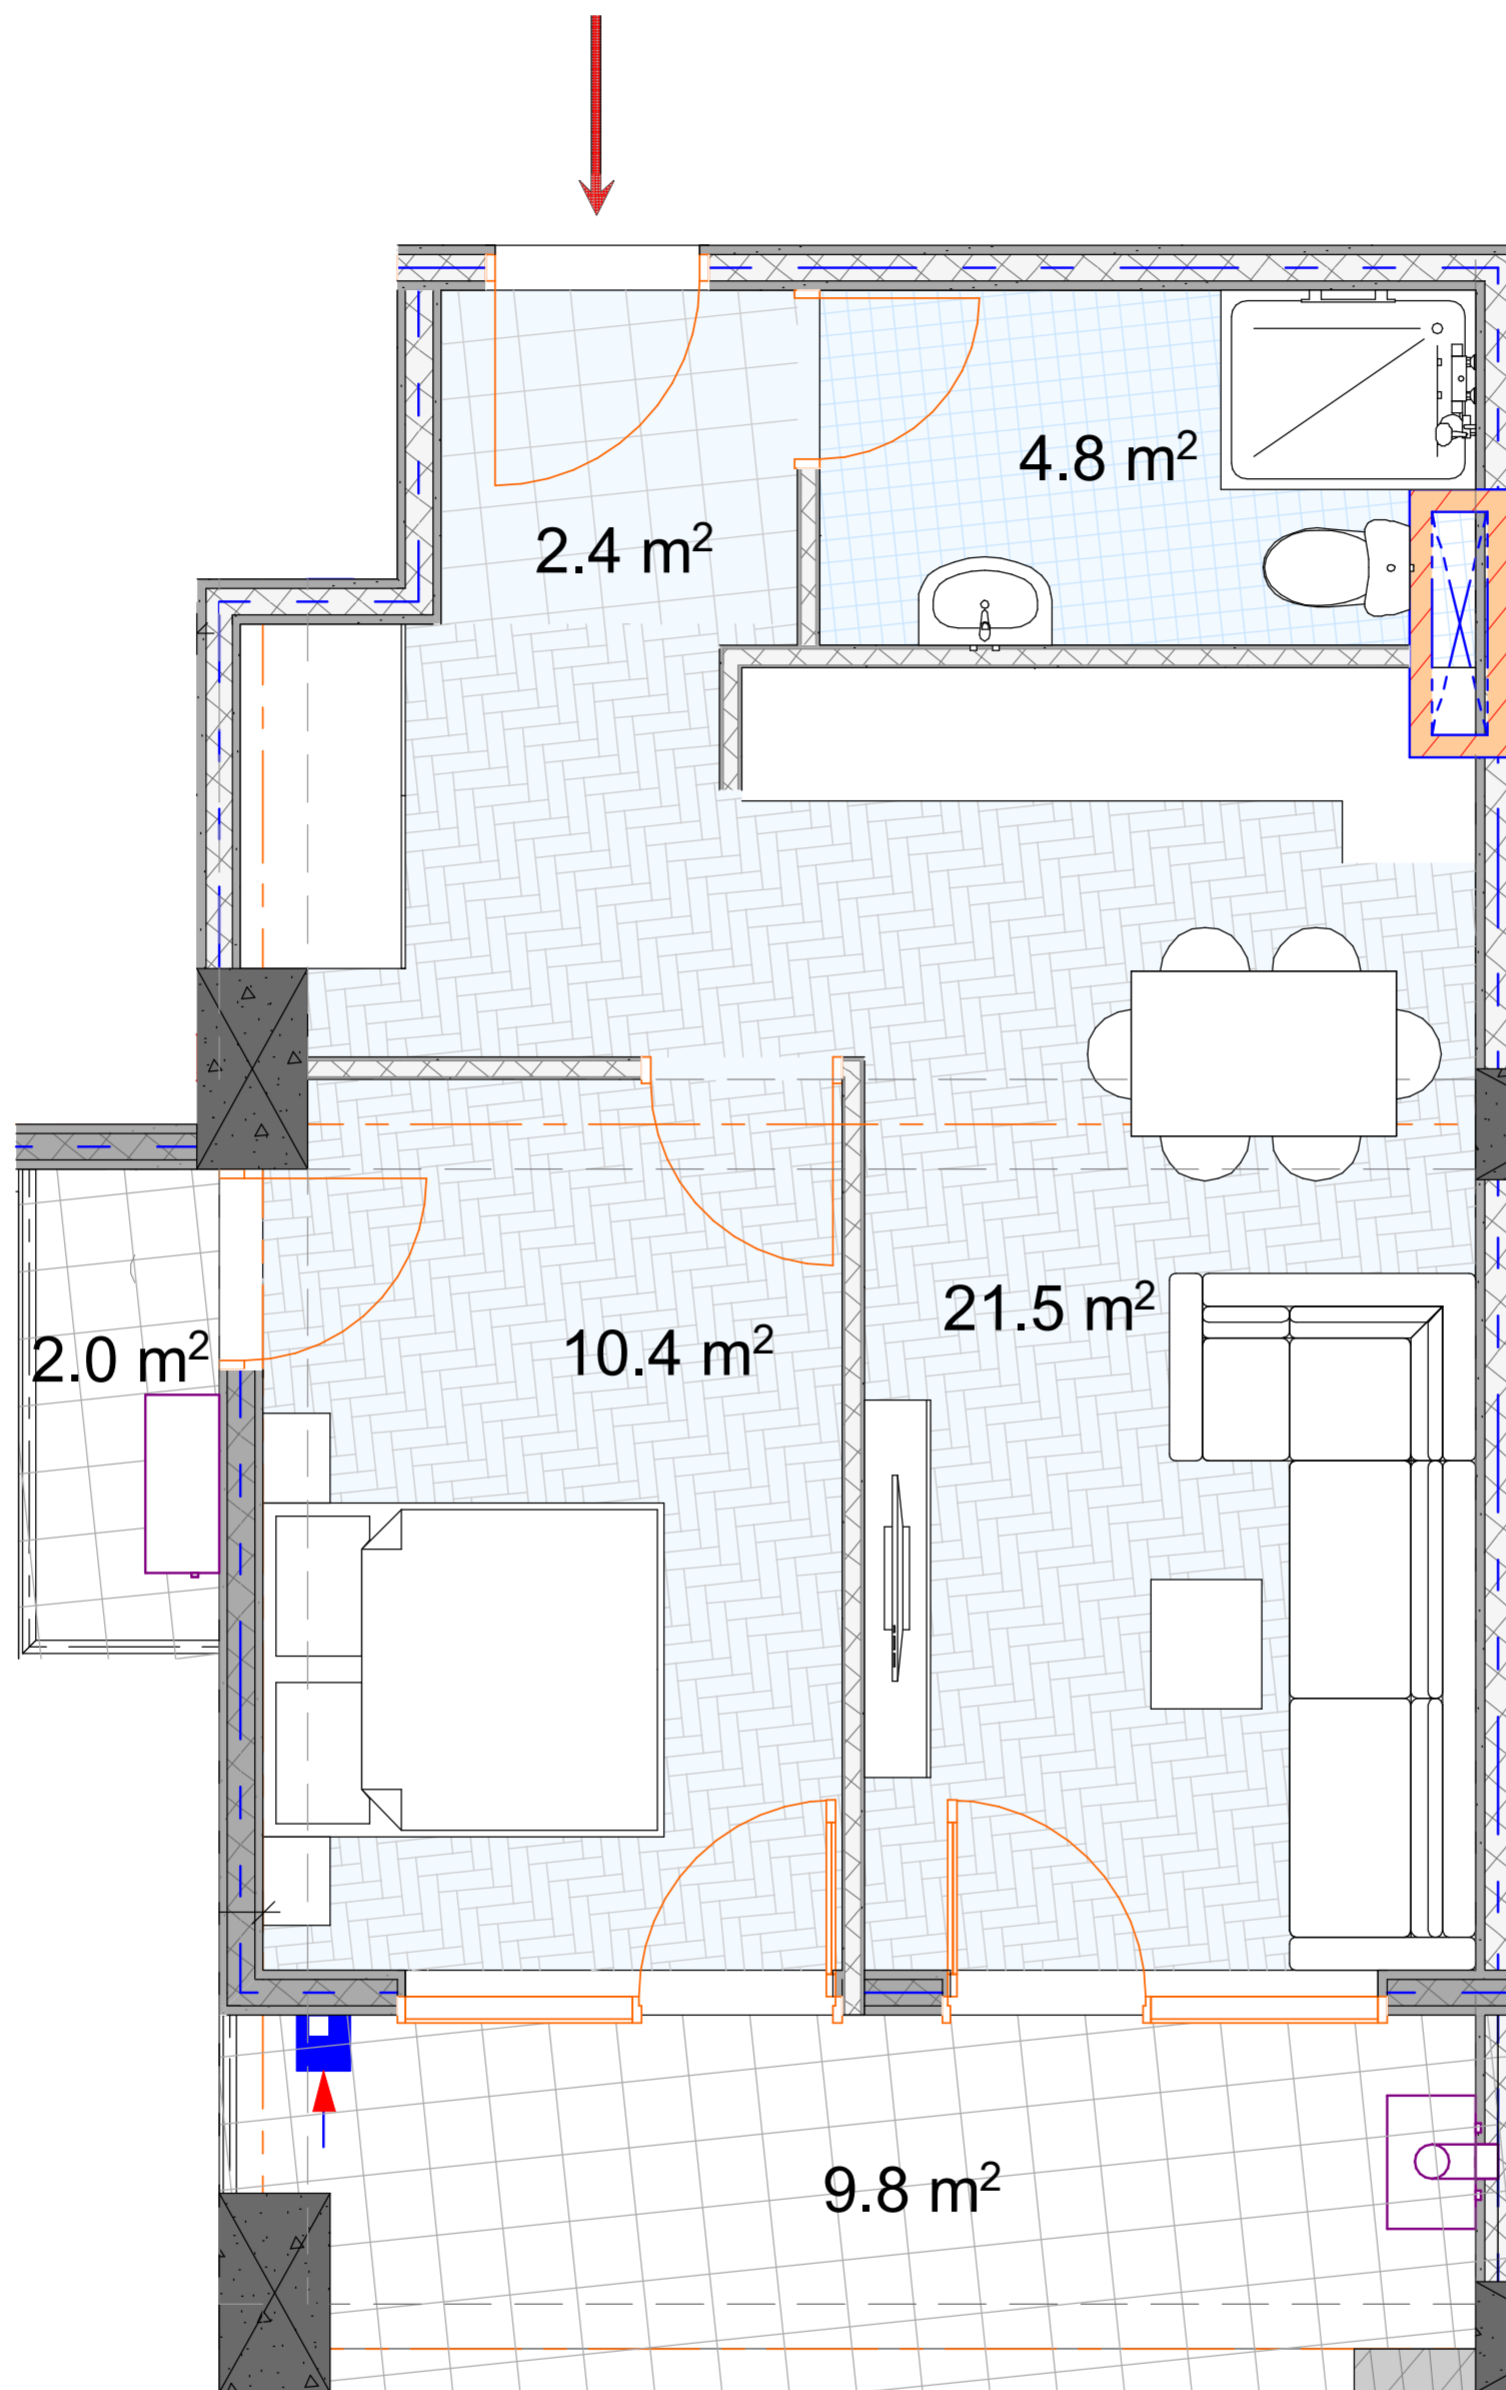

Квартира №13

Общая площадь: 49,5 m^2
Жилая площадь: 39,7 m^2
Площадь балконов: 11,8 m^2
Гостинная: 21,5 m^2
Спальня 1: 10,4 m^2

Ванная комната: 4,8 m^2
Вход: 2,4 m^2

