


BAUMEISTER
DEVELOPMENT

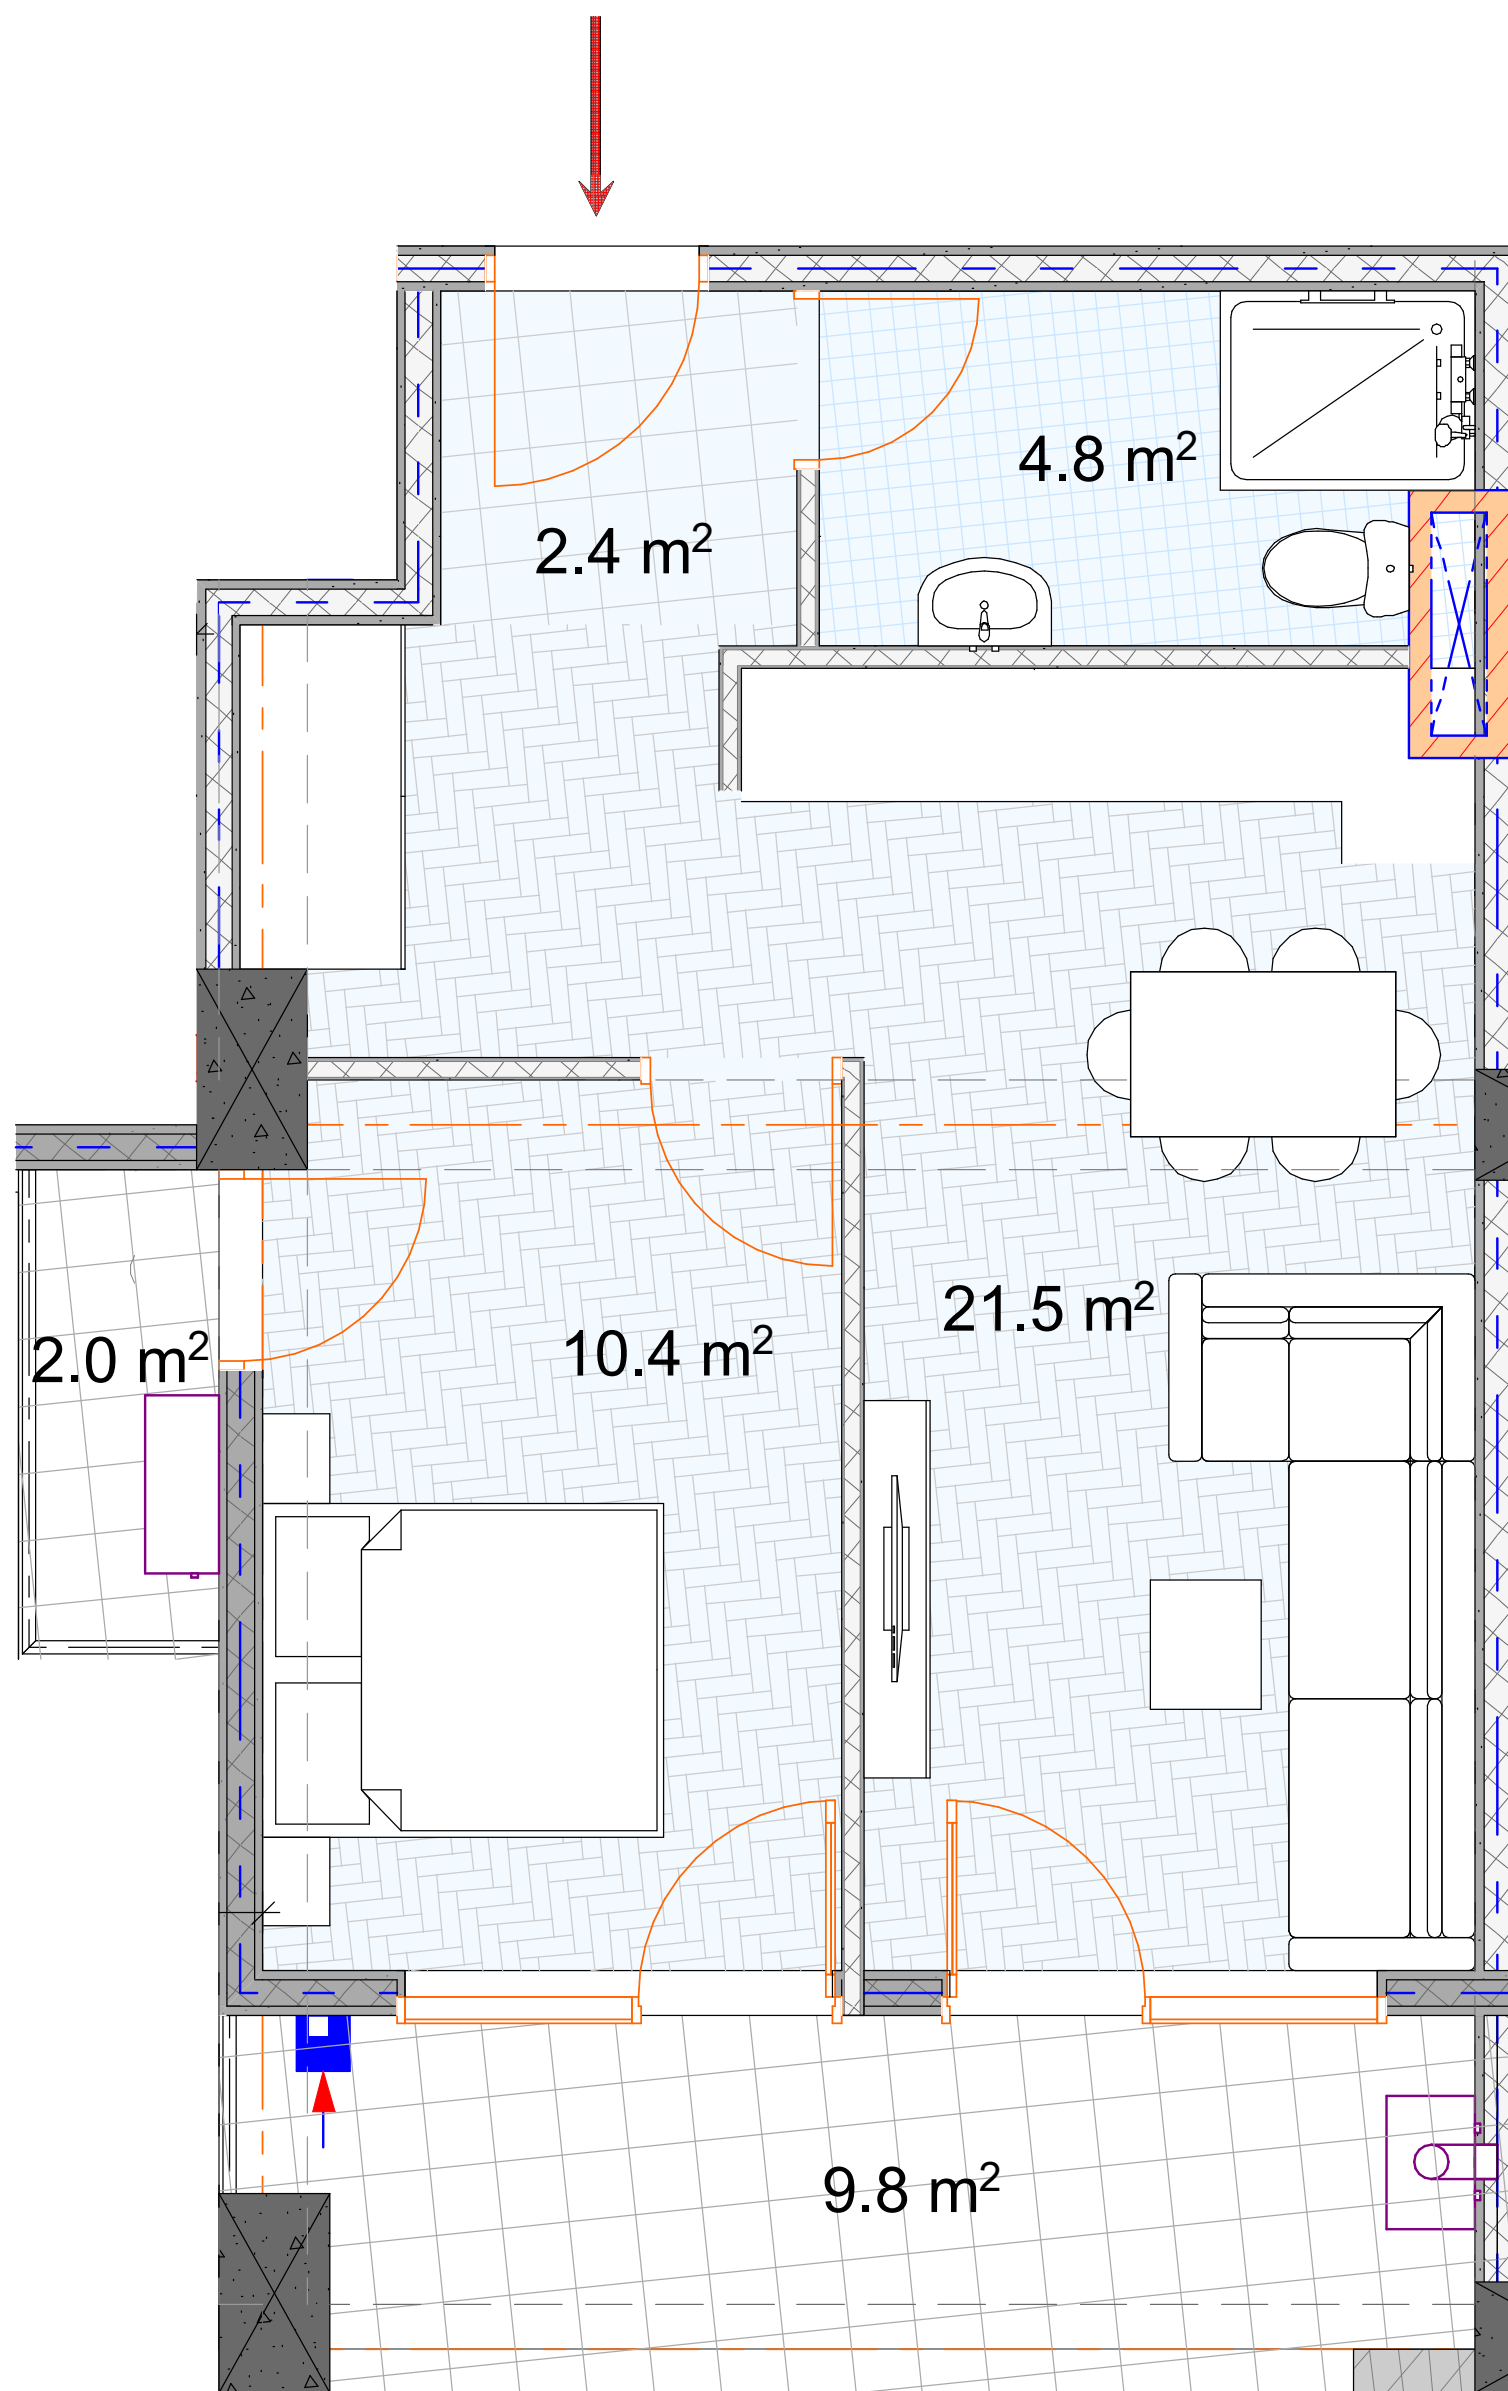

ბინა №13

საერთო ფართი:	49,5 მ ²
სახსოვრებალი:	39,7 მ ²
საზაფხულო:	11,8 მ ²
მისაღები:	21,5 მ ²
საძინებელი 1:	10,4 მ ²

სველი წერტილი:	4,8 მ ²
ჰოლი:	2,4 მ ²

