




BAUMEISTER
DEVELOPMENT

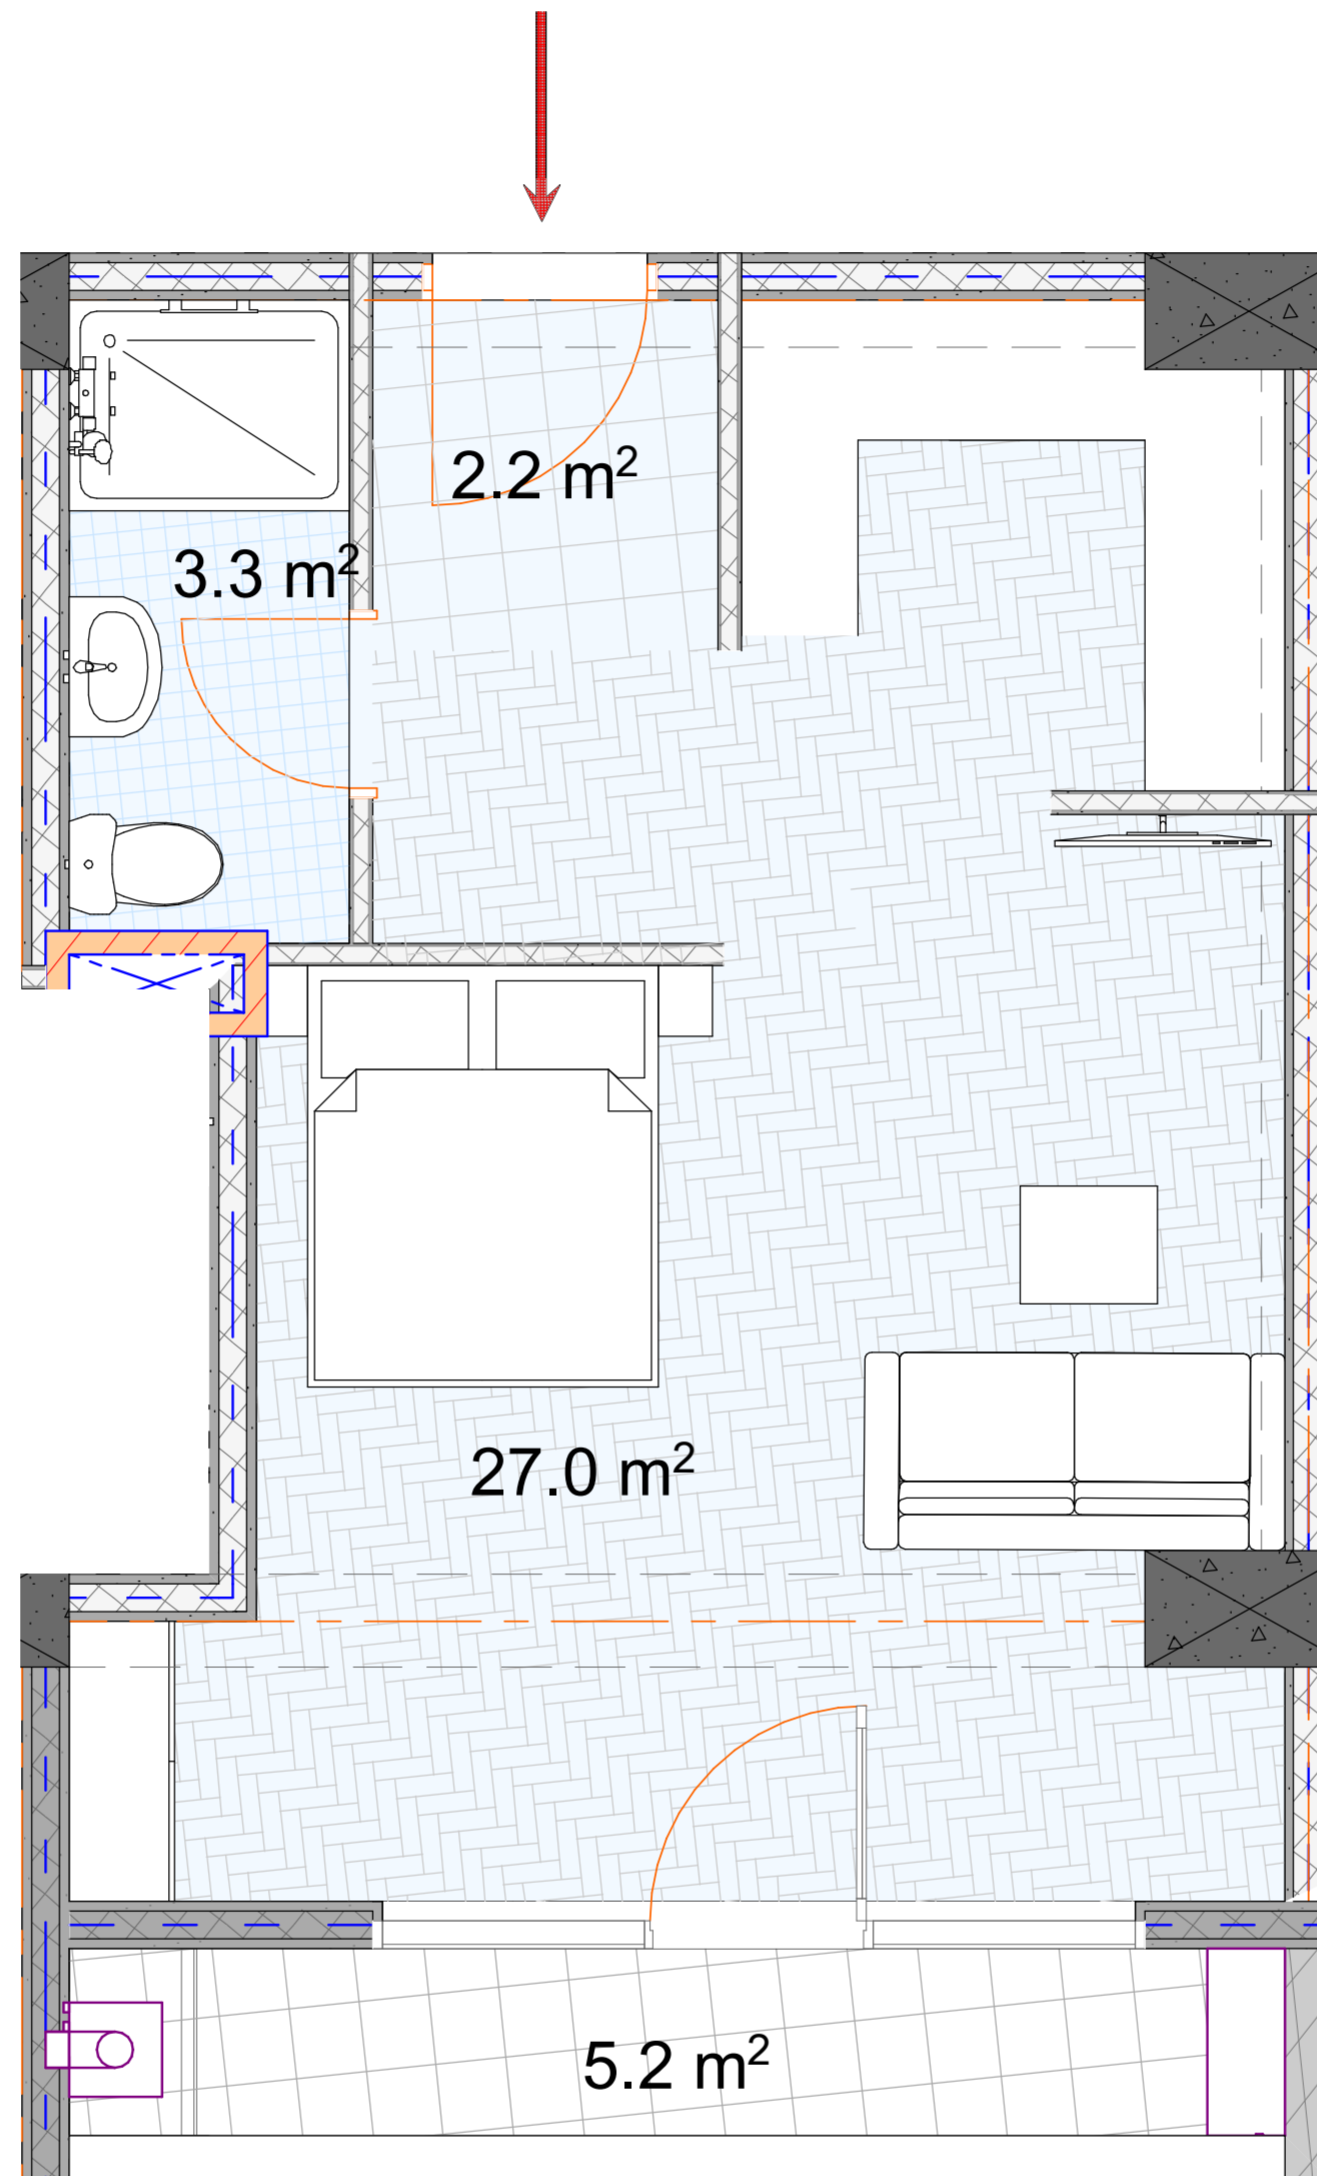

Квартира №15

Общая площадь: 38,4 m^2
Жилая площадь: 33,2 m^2
Площадь балконов: 5,2 m^2
Гостинная: 27,0 m^2

Ванная комната: 3,3 m^2
Вход: 2,2 m^2

