




BAUMEISTER
DEVELOPMENT

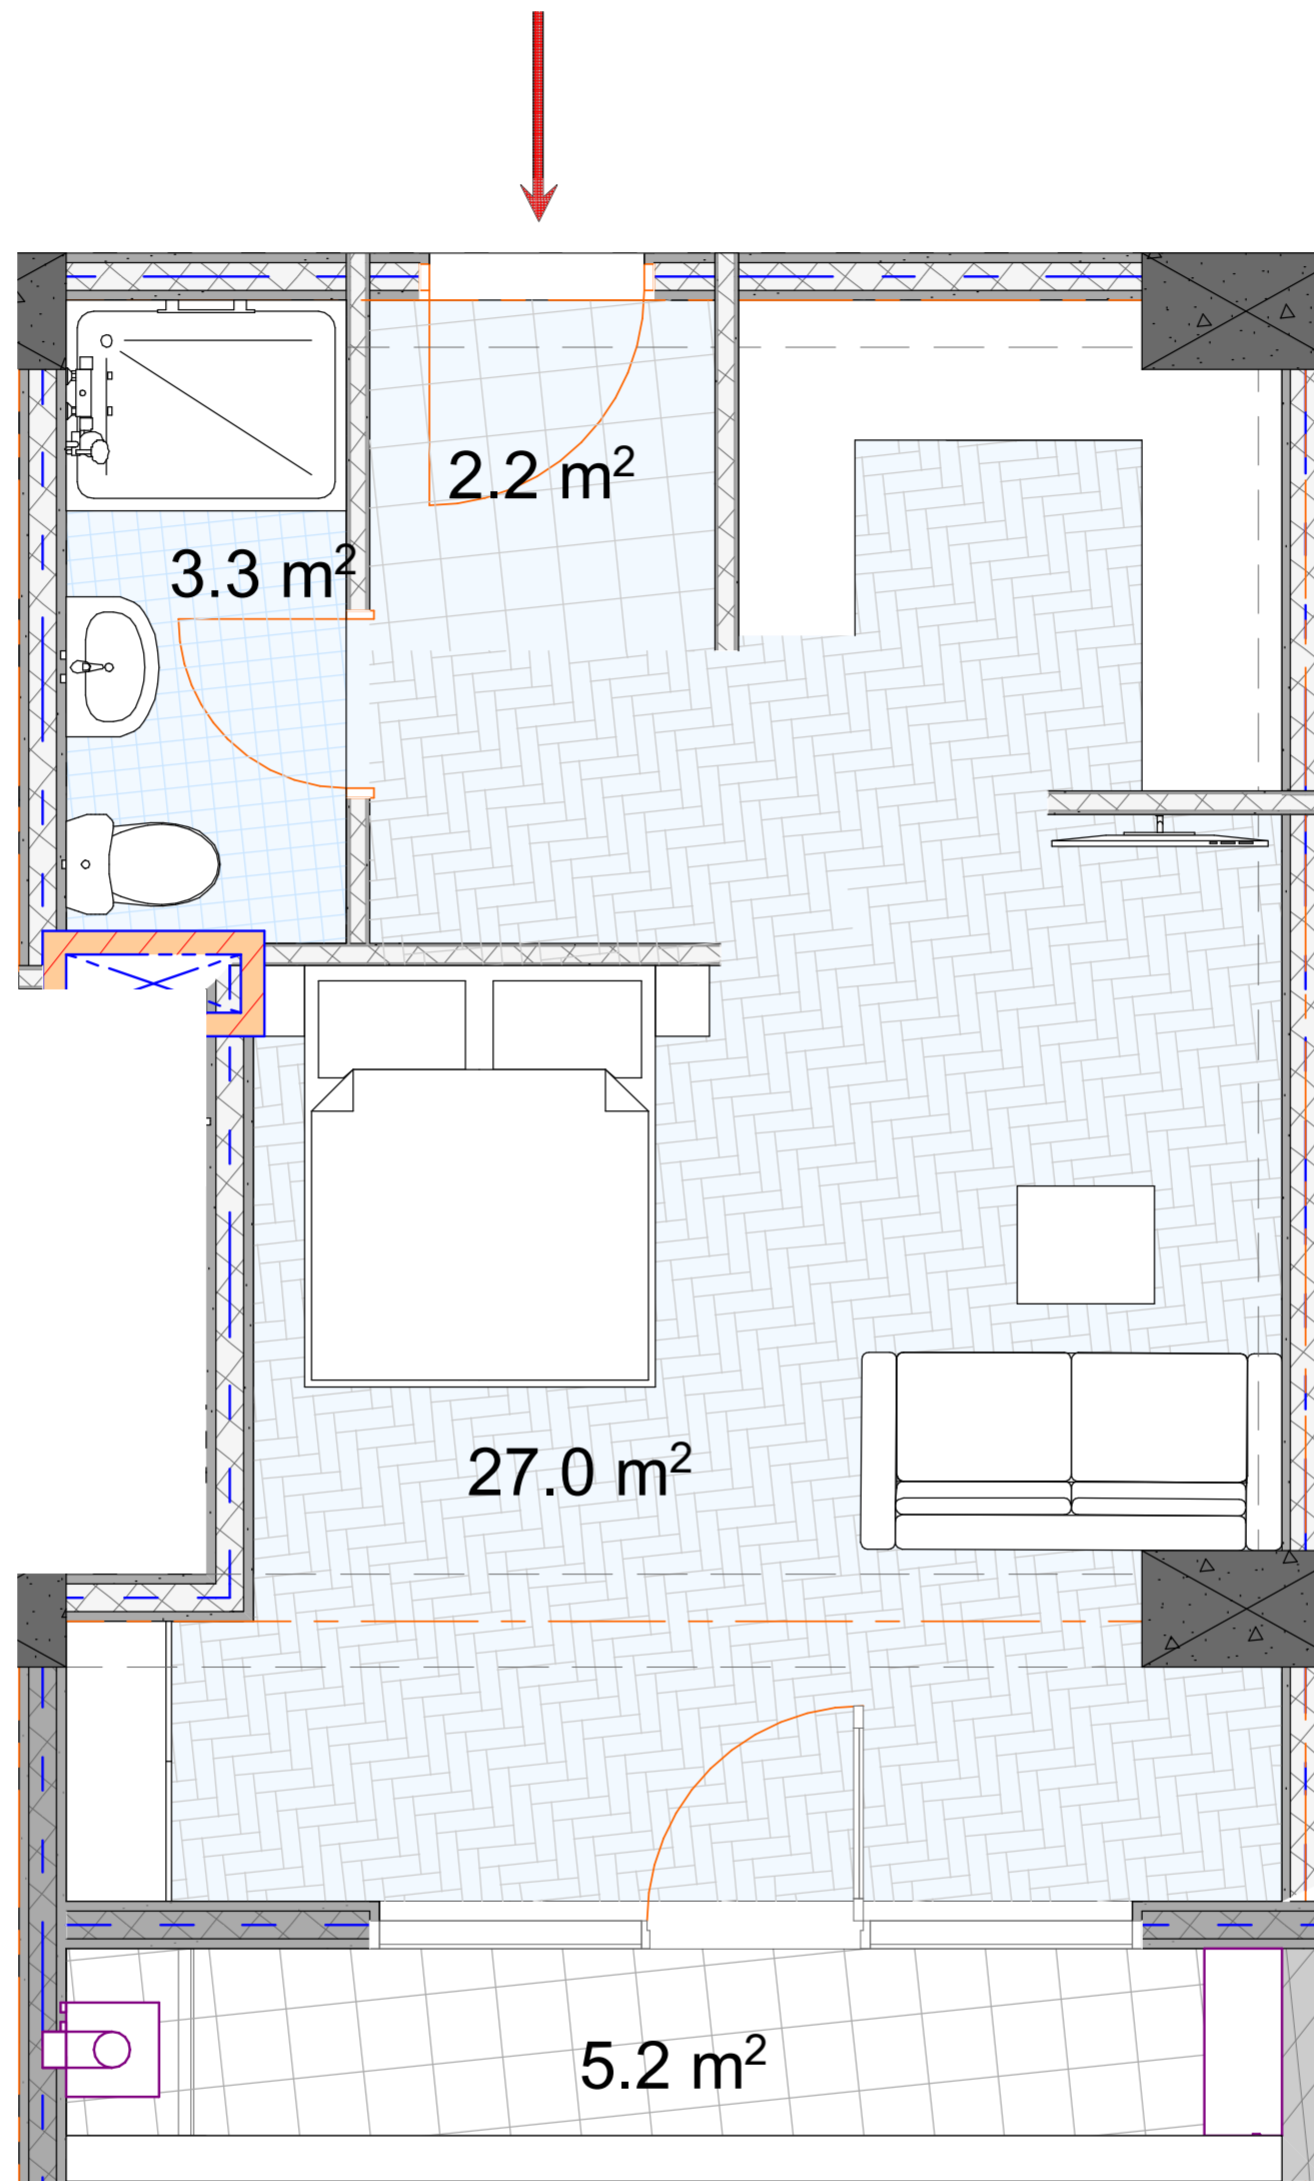

ბინა №15

საერთო ფართი: 38,4 მ²
საცხოვრებელი: 33,2 მ²
საზაფხულო: 5,2 მ²
მისაღები: 27,0 მ²

სველი წერტილი: 3,3 მ²
ჰოლი: 2,2 მ²

