


BAUMEISTER
DEVELOPMENT

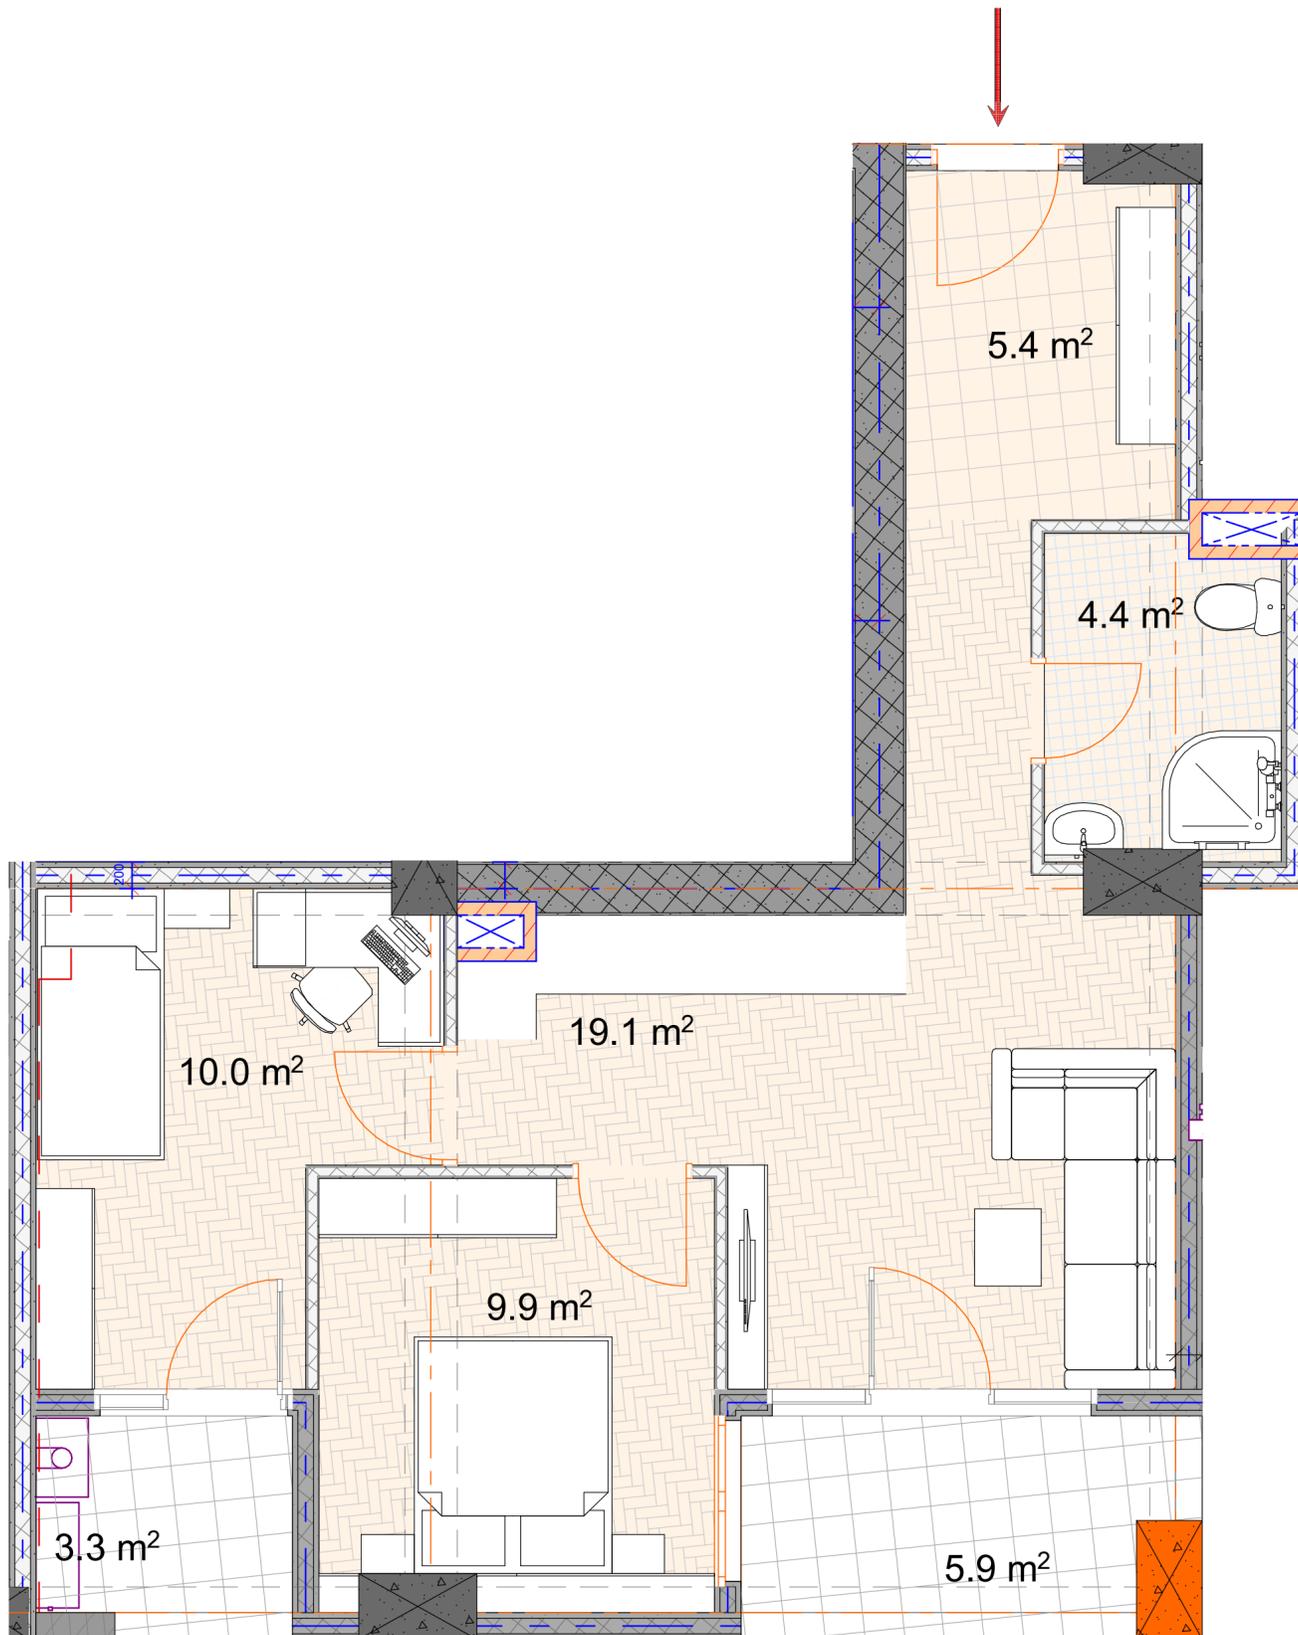

Квартира №16

Общая площадь: 59,3 m^2
Жилая площадь: 50,1 m^2
Площадь балконов: 9,2 m^2
Гостинная: 19,1 m^2
Спальня 1: 9,9 m^2

Спальня 2: 10,0 m^2
Ванная комната: 4,4 m^2
Вход: 5,4 m^2

