




BAUMEISTER
DEVELOPMENT

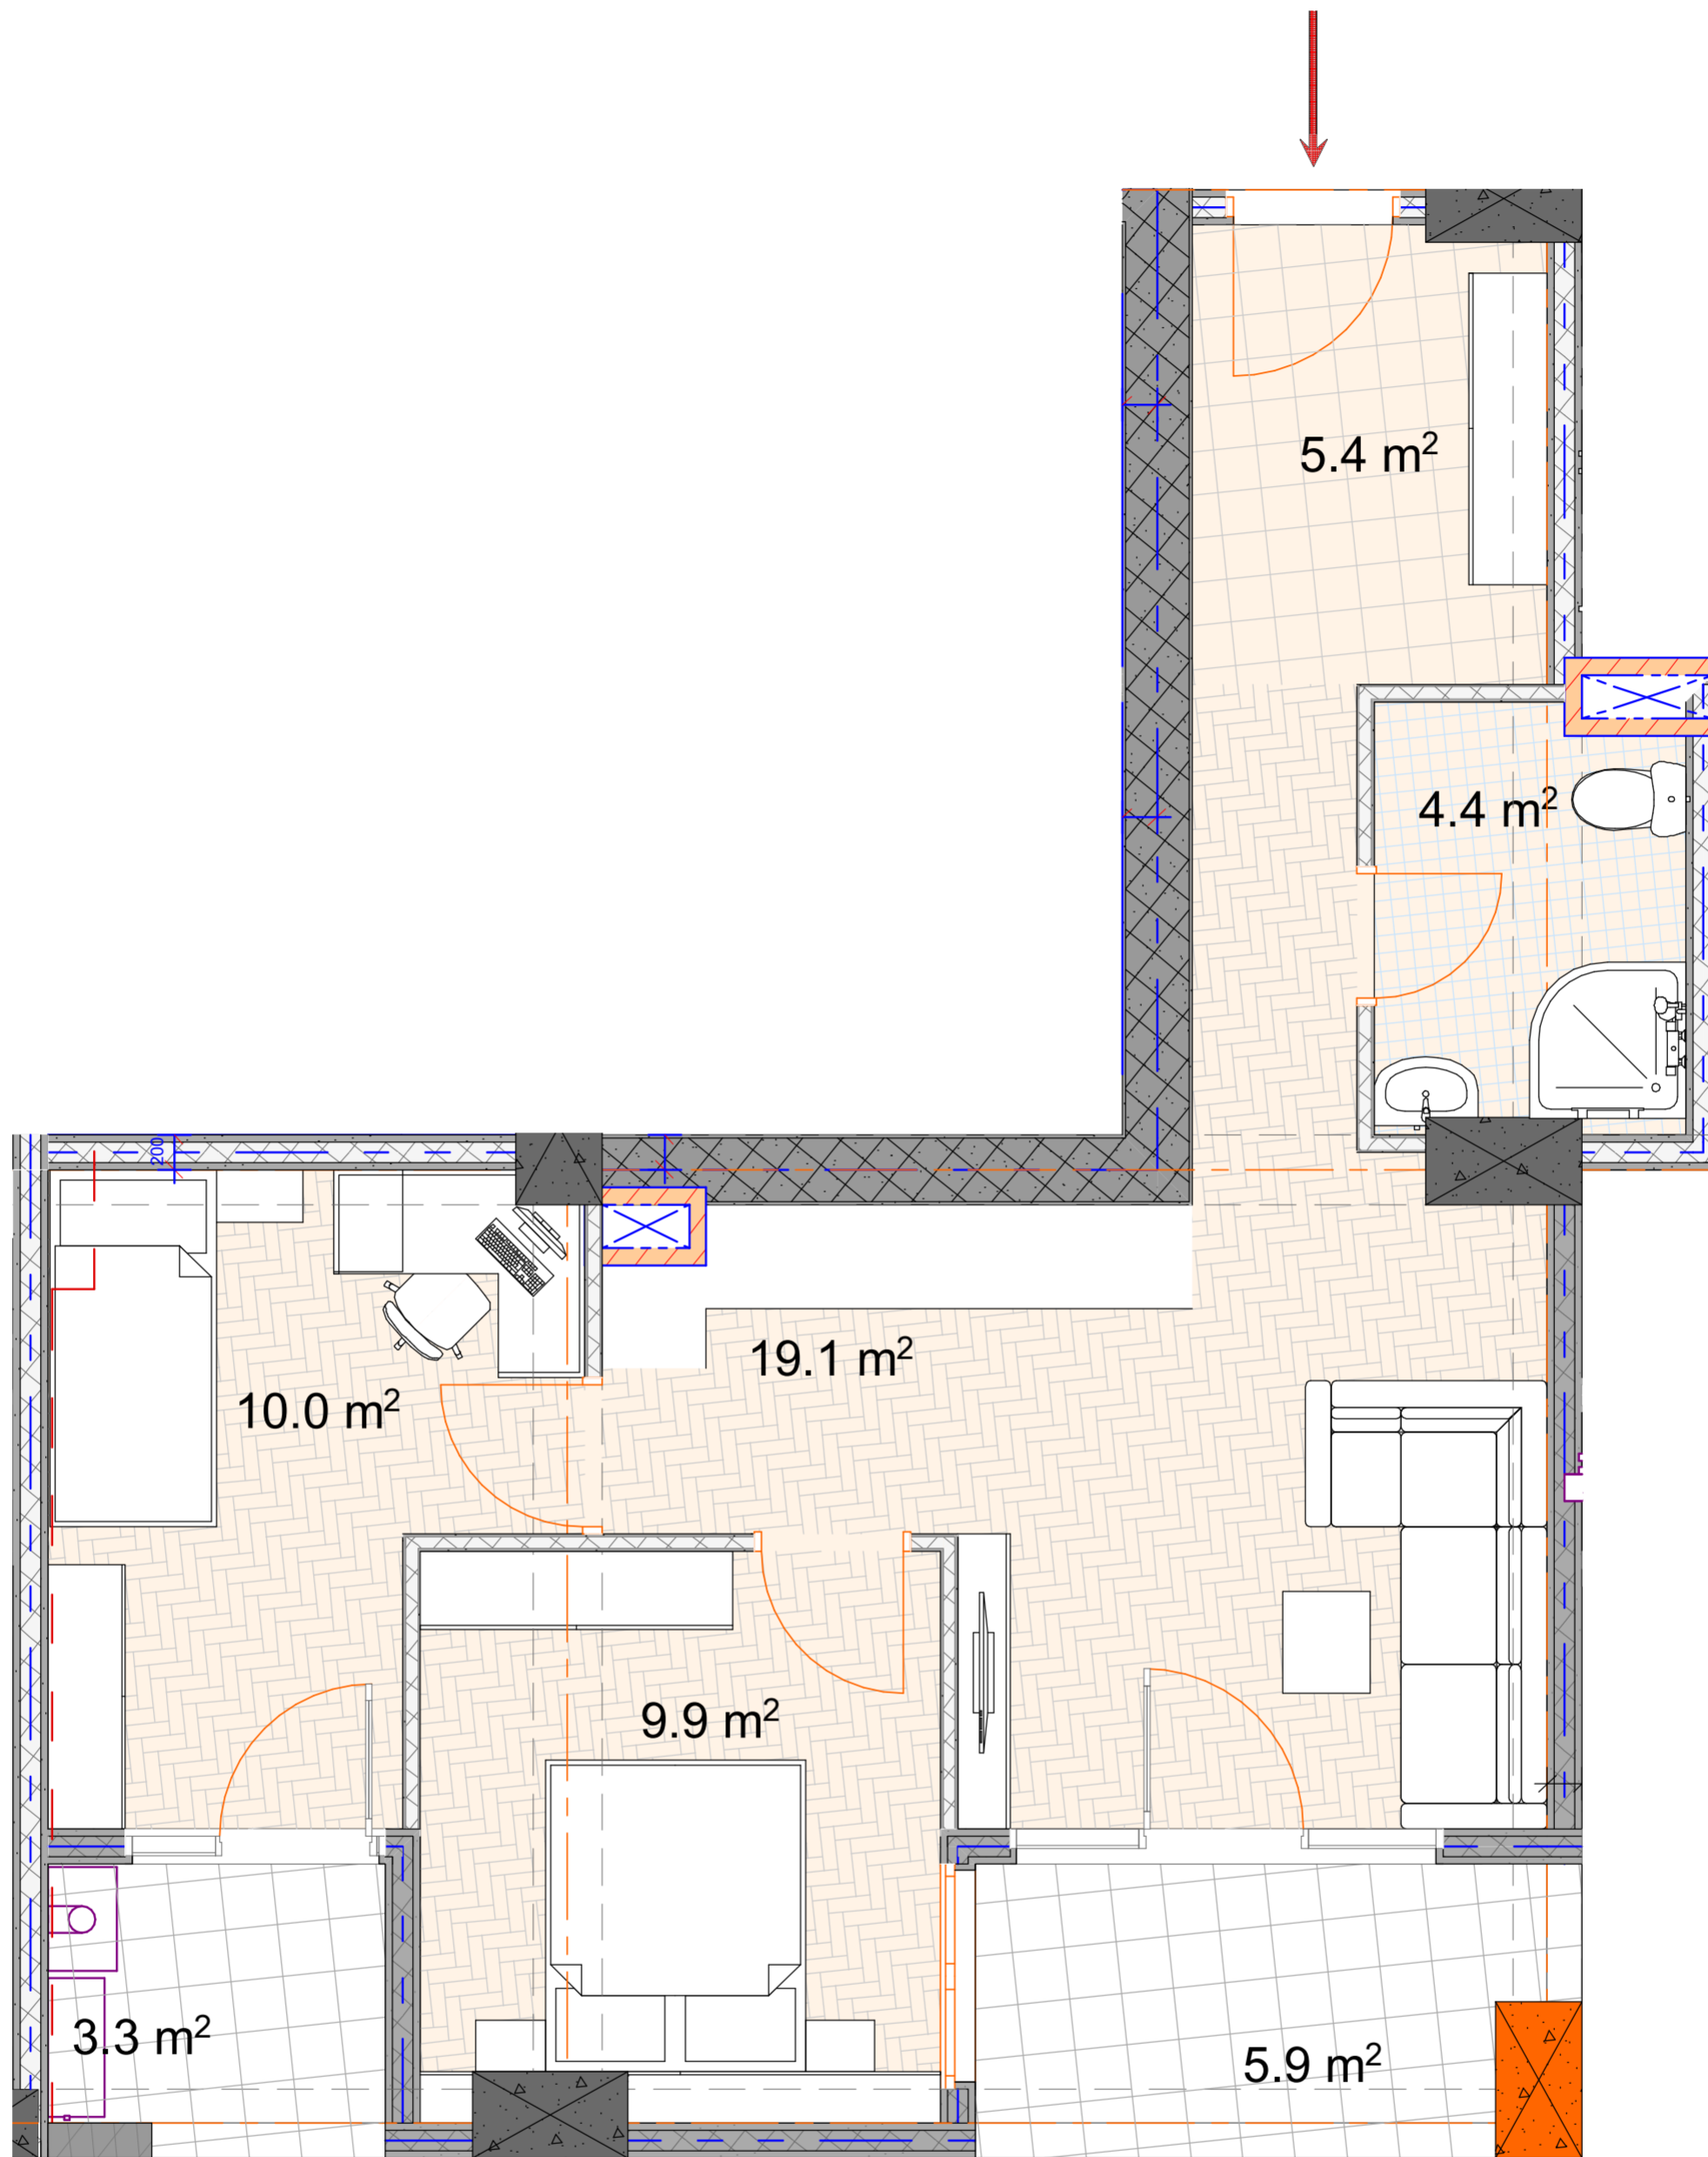

ბინა №16

საერთო ფართი: 59,3 მ²
საცხოვრებელი: 50,1 მ²
საზაფხულო: 9,2 მ²
მისაღები: 19,1 მ²
საძინებელი 1: 9,9 მ²

საძინებელი 2: 10,0 მ²
სველი წერტილი: 4,4 მ²
ჰოლი: 5,4 მ²

