




BAUMEISTER
DEVELOPMENT

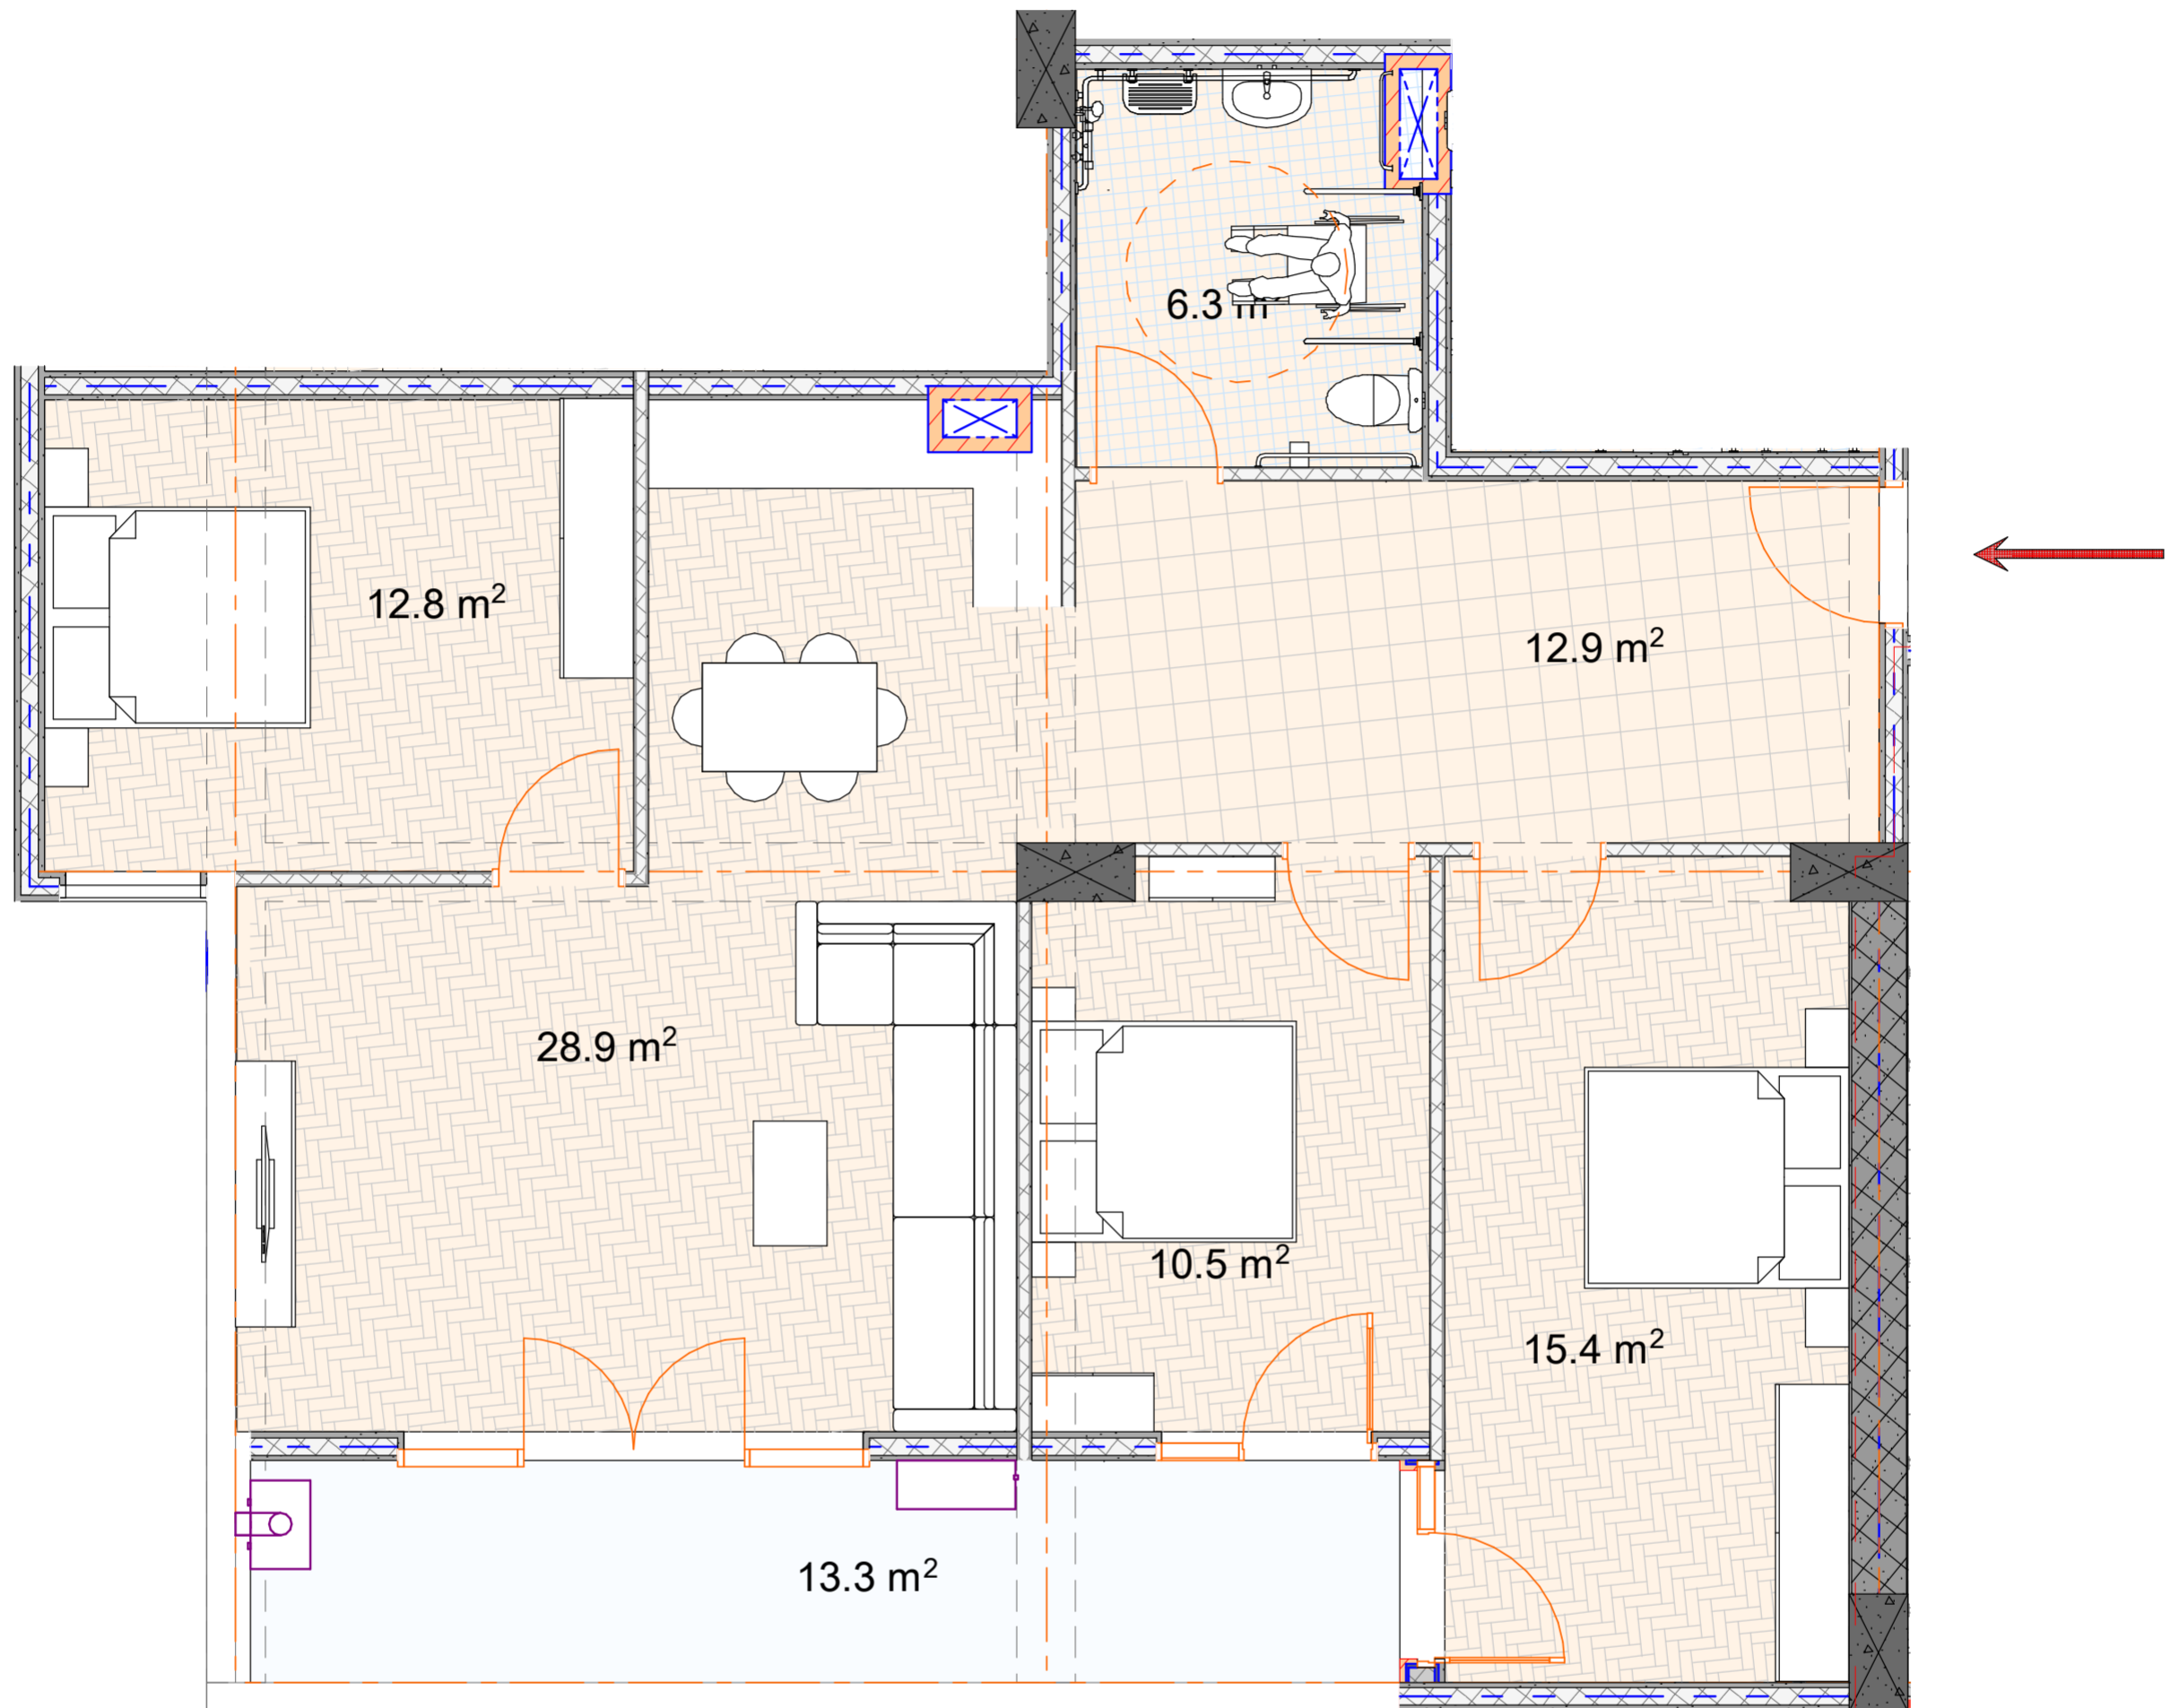

Квартира №17

Общая площадь: 102,6 m^2
Жилая площадь: 89,3 m^2
Площадь балконов: 13,3 m^2
Гостинная: 28,9 m^2
Спальня 1: 15,1 m^2

Спальня 2: 10,5 m^2
Спальня 3: 12,8 m^2
Ванная комната: 6,3 m^2
Вход: 12,9 m^2

