




BAUMEISTER
DEVELOPMENT

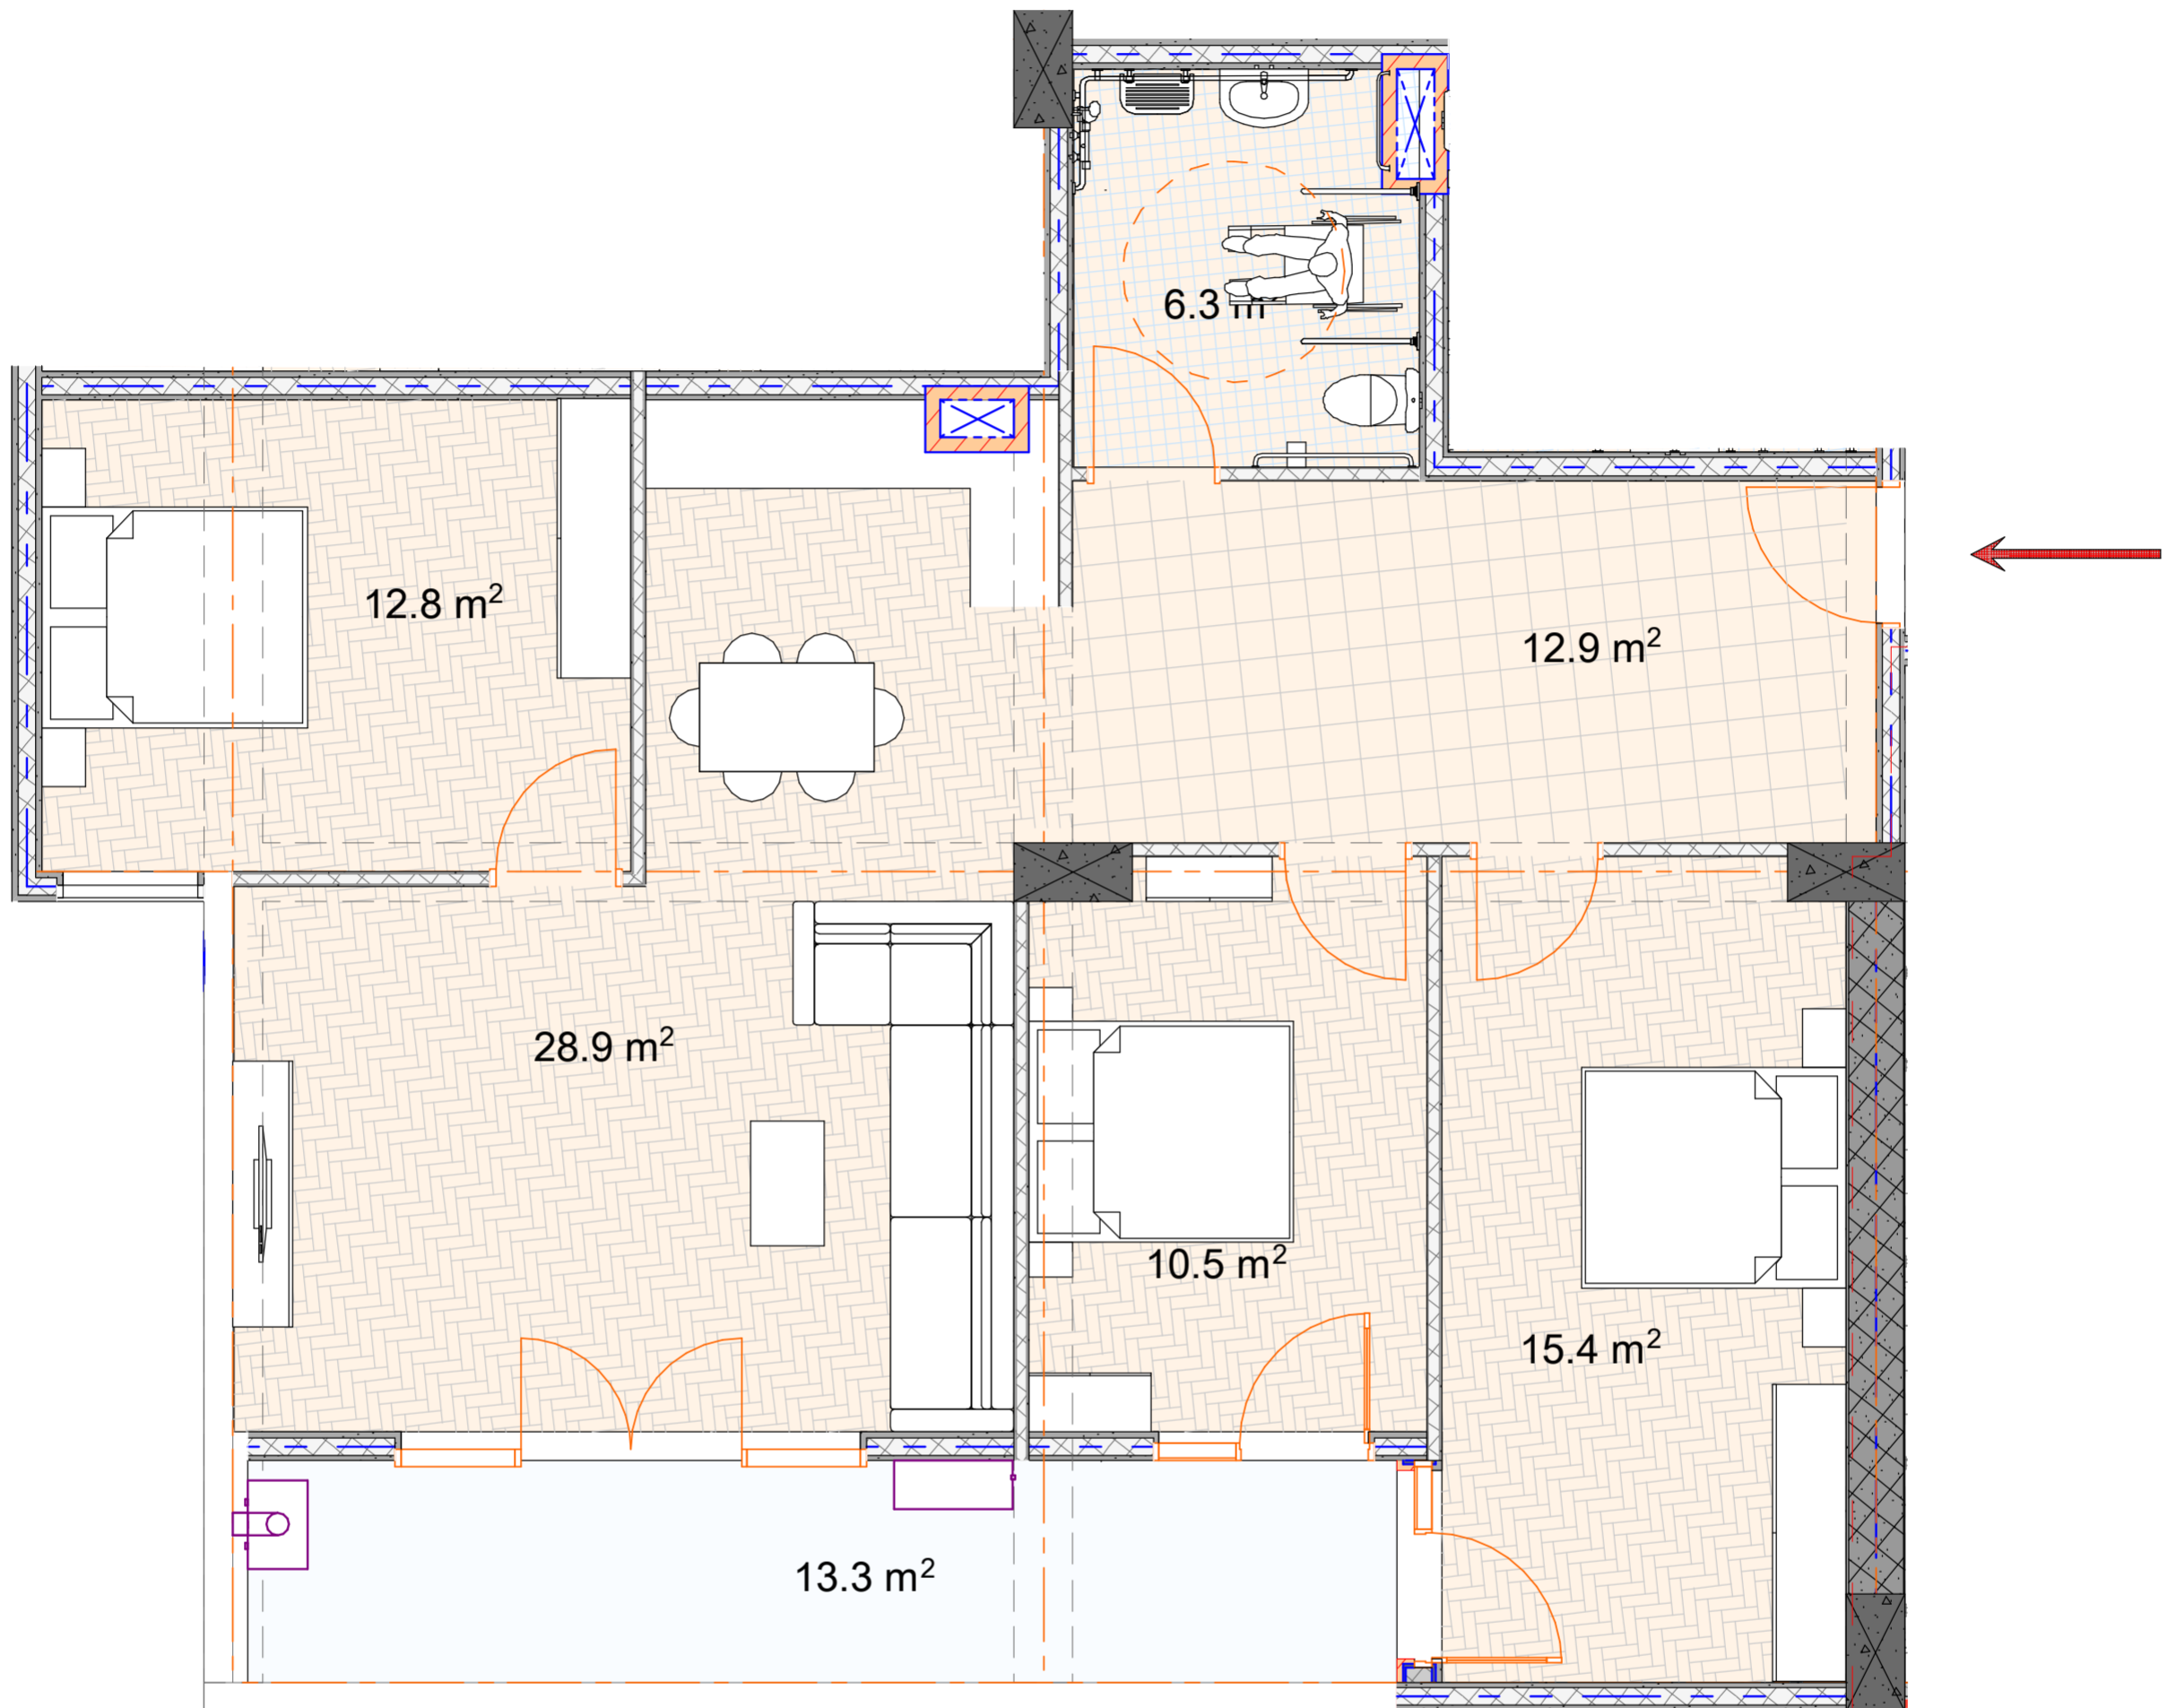

ბინა №17

საერთო ფართი: 102,6 მ²
საცხოვრებელი: 89,3 მ²
საზაფხულო: 13,3 მ²
მისაღები: 28,9 მ²
საძინებელი 1: 15,1 მ²

საძინებელი 2: 10,5 მ²
საძინებელი 3: 12,8 მ²
სველი წერტილი: 6,3 მ²
ჰოლი: 12,9 მ²

