




BAUMEISTER
DEVELOPMENT

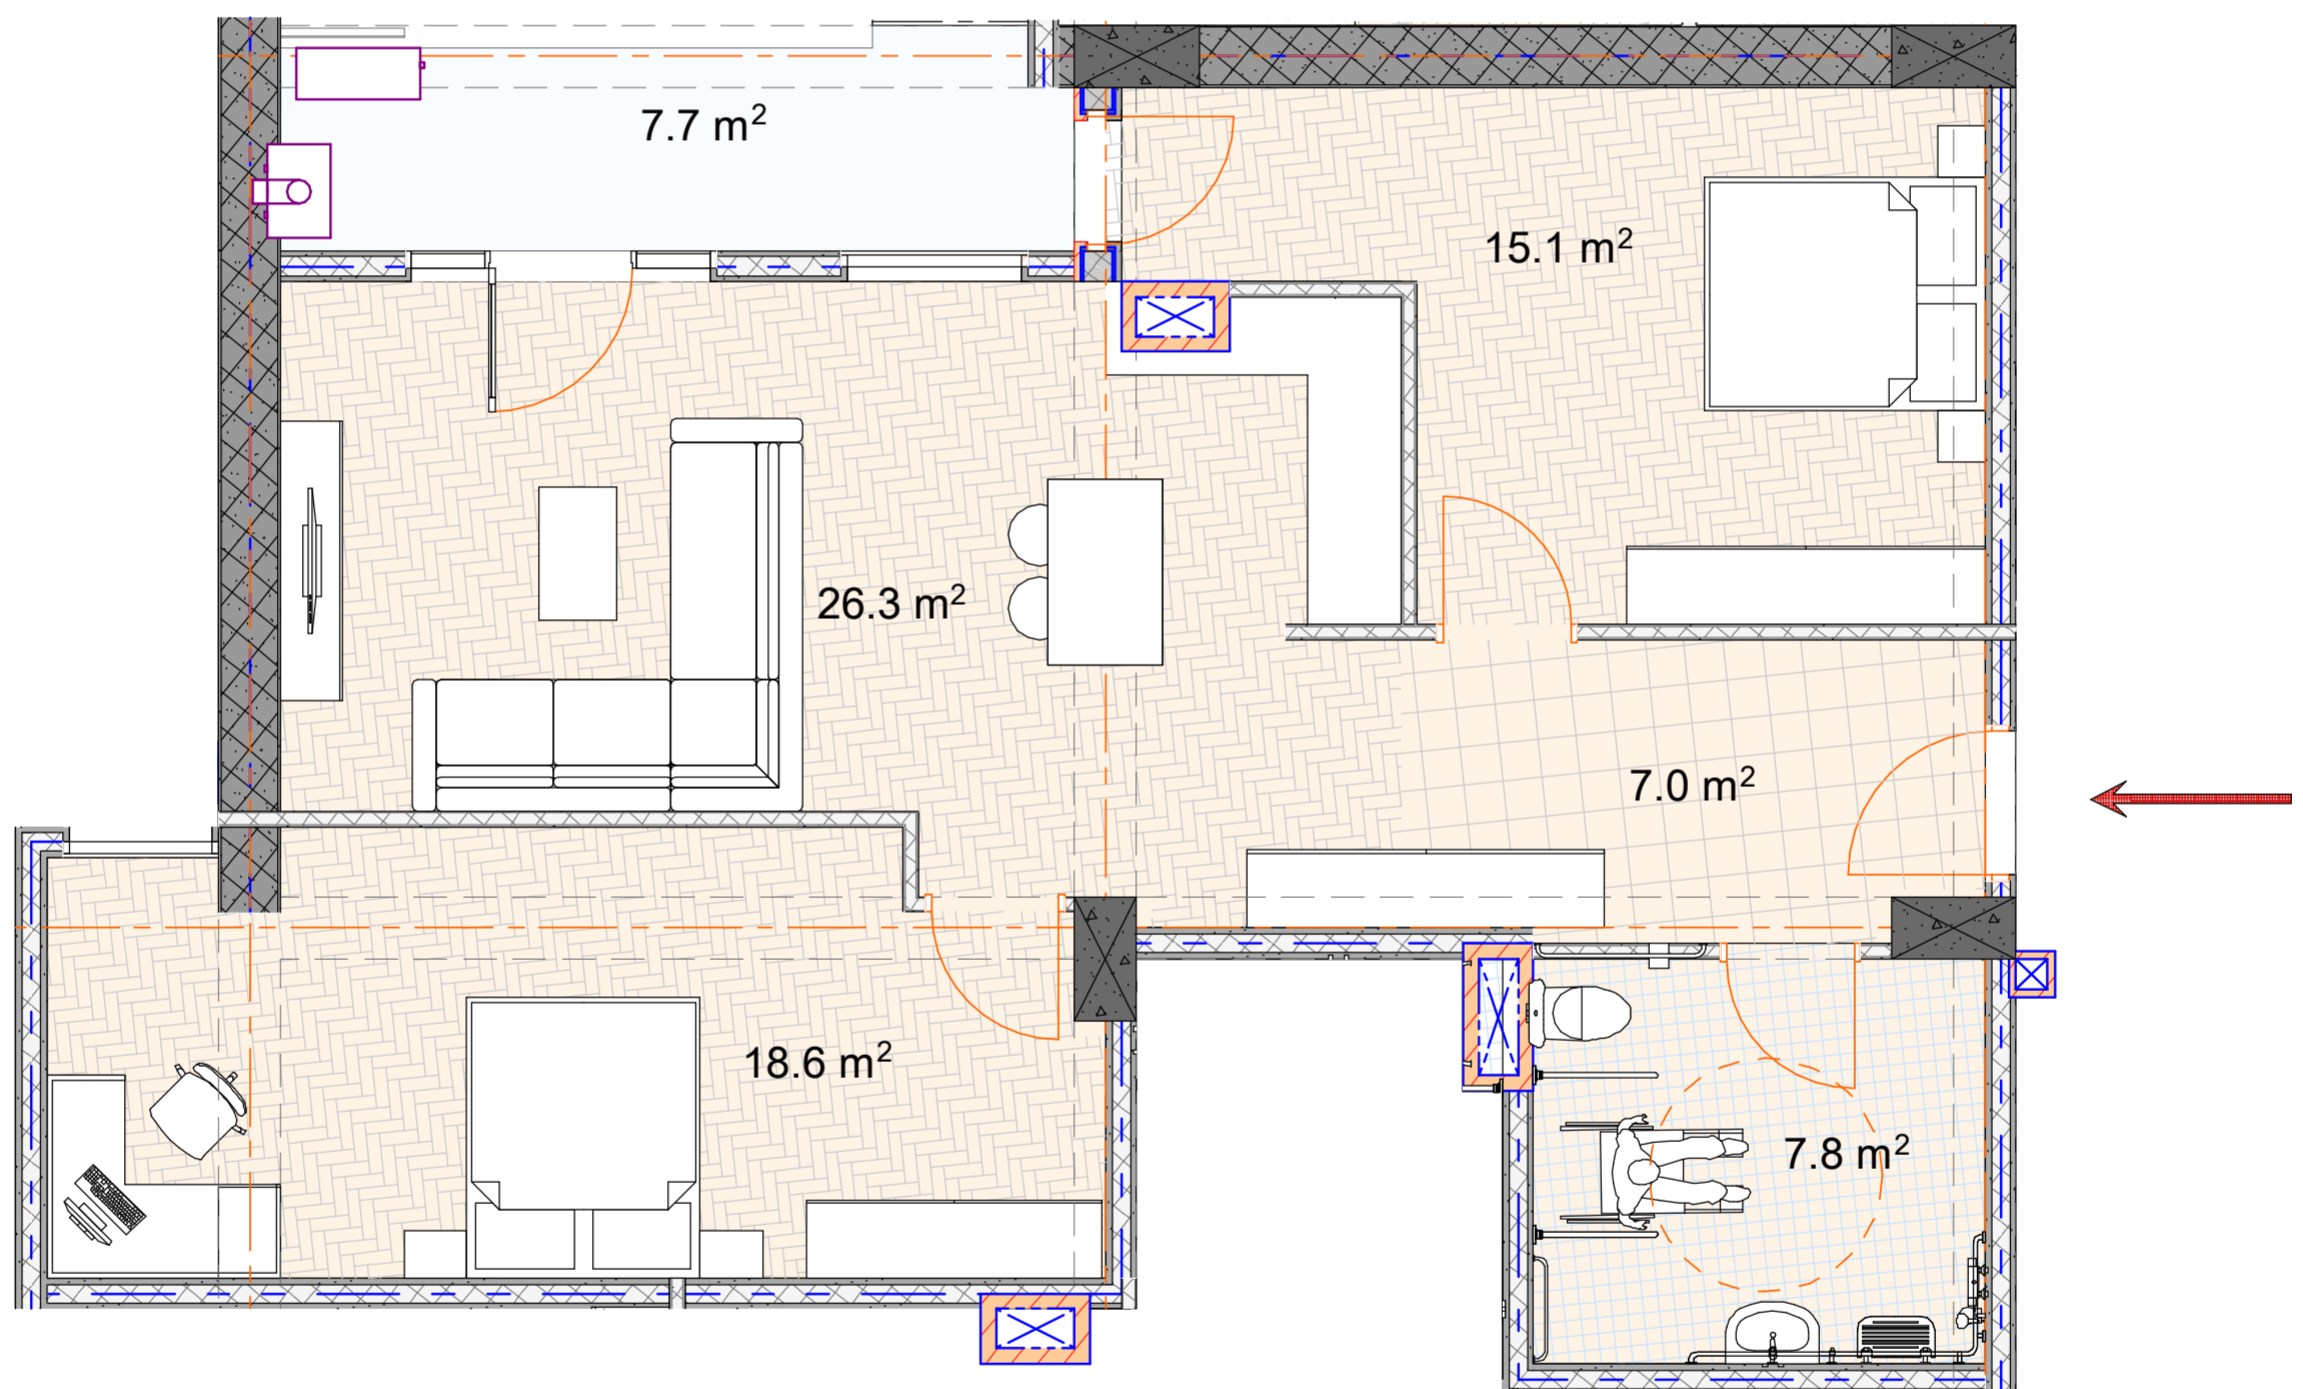

Квартира №18

Общая площадь: 83,9 m^2
Жилая площадь: 76,2 m^2
Площадь балконов: 7,7 m^2
Гостинная: 26,3 m^2
Спальня 1: 15,1 m^2

Спальня 2: 18,6 m^2
Спальня: 7,8 m^2
Вход: 7,0 m^2

