




**BAUMEISTER**  
DEVELOPMENT

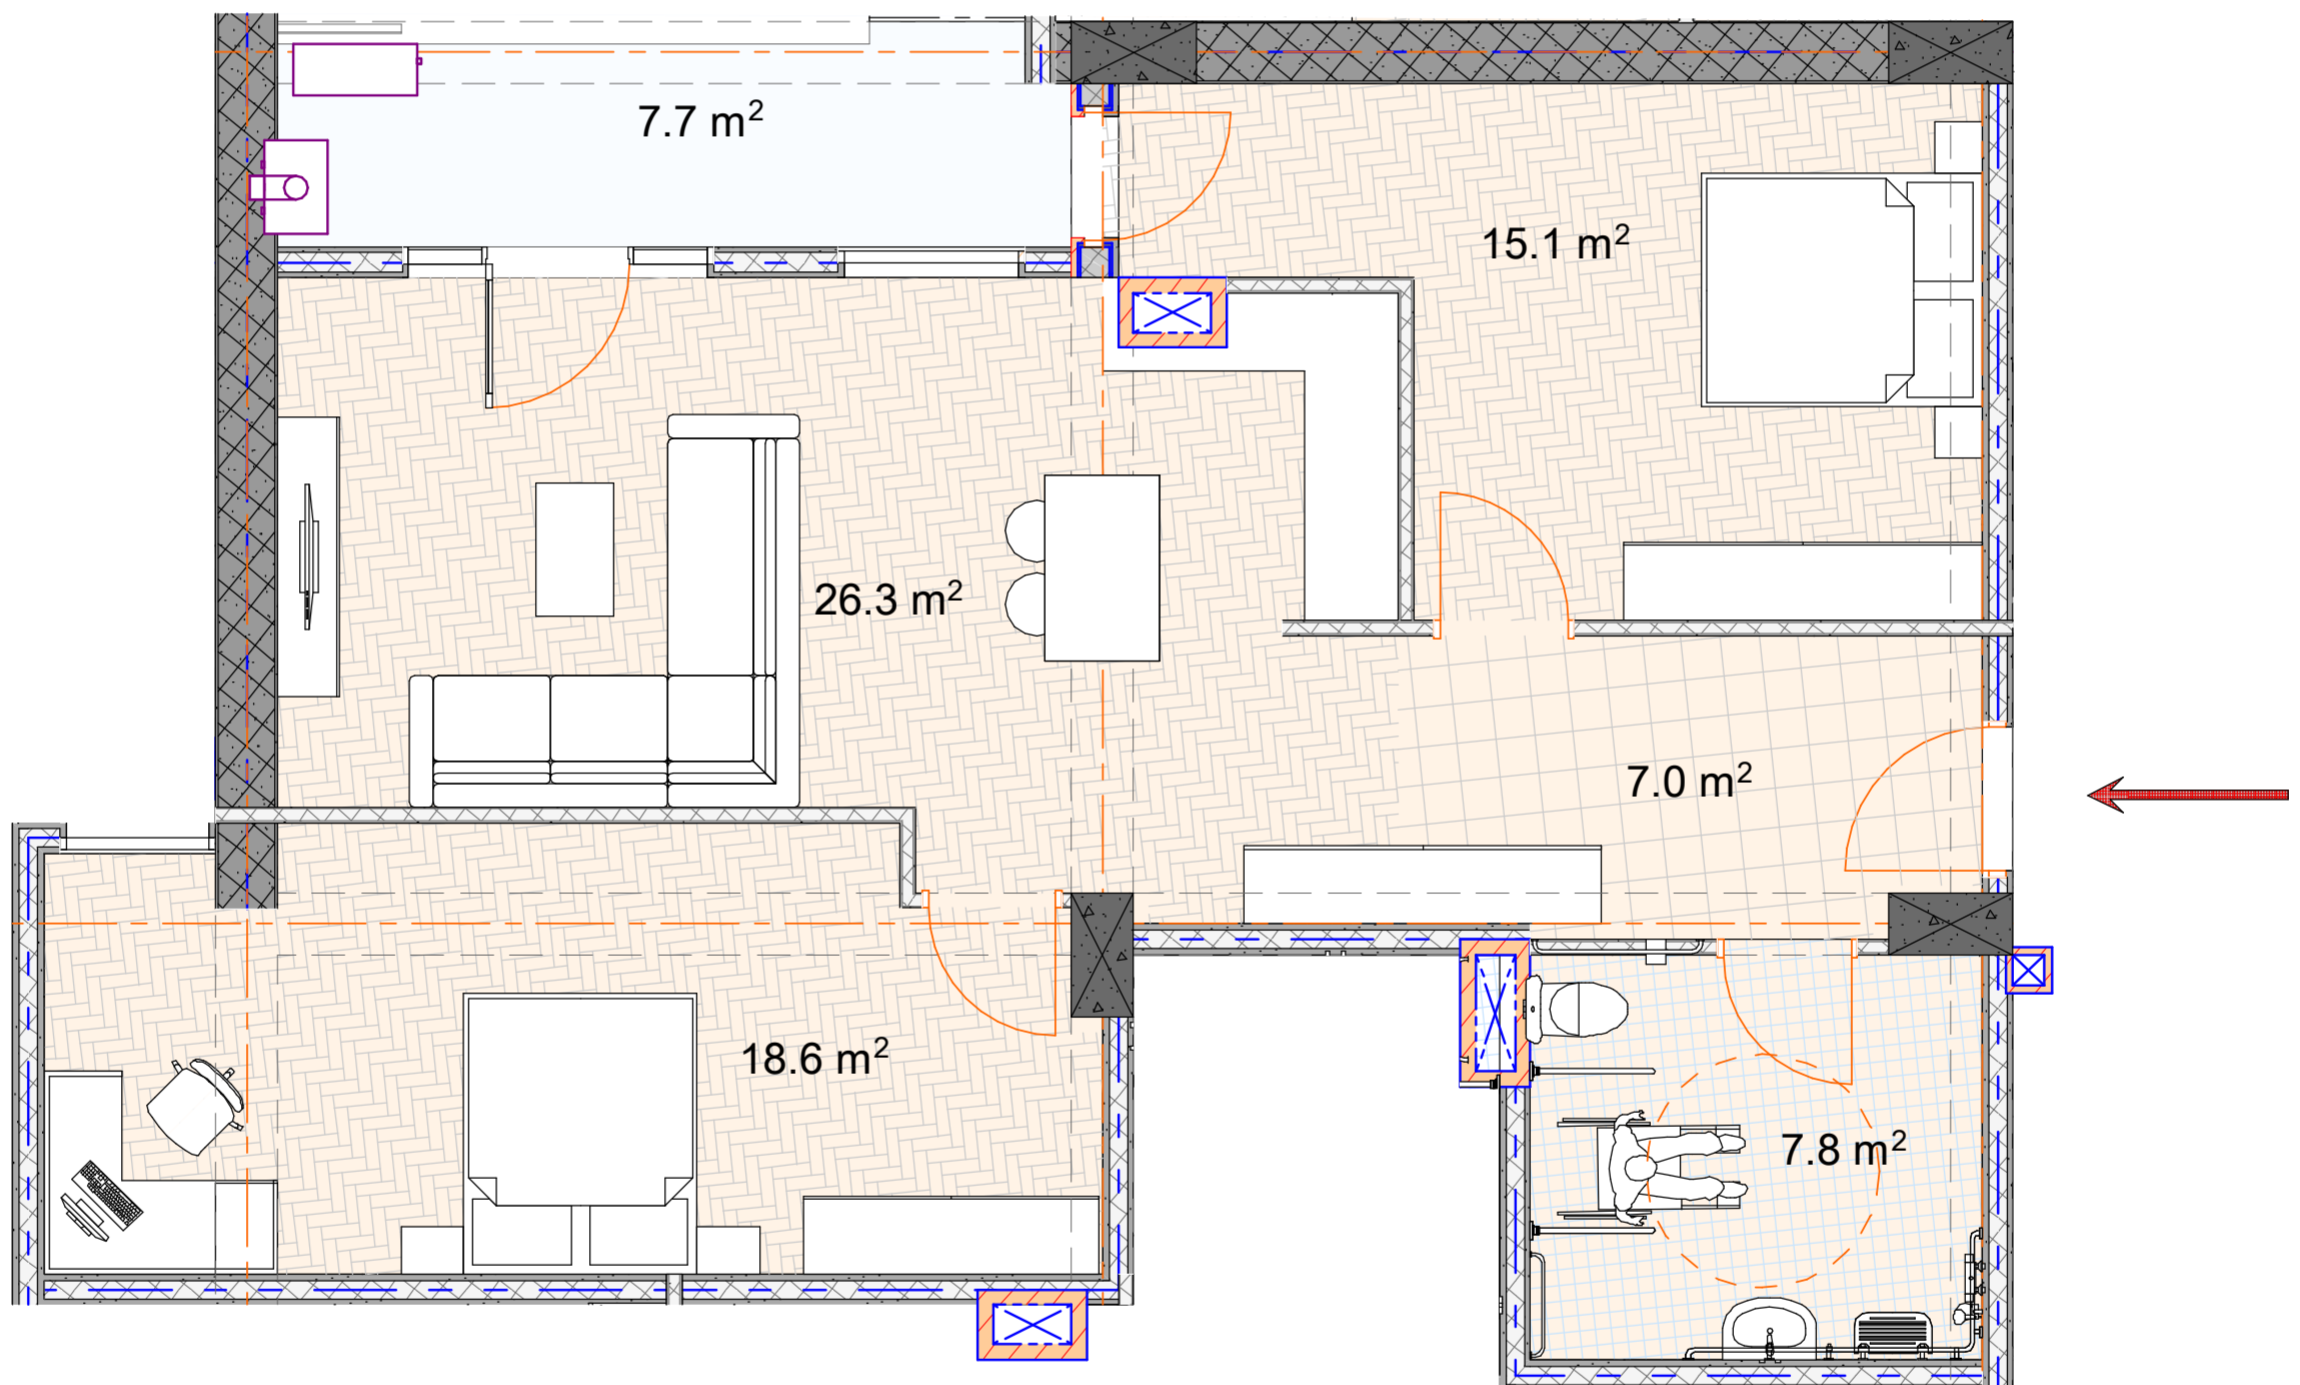

## ბინა №18

საერთო ფართი: 83,9 მ<sup>2</sup>  
საცხოვრებელი: 76,2 მ<sup>2</sup>  
საზაფხულო: 7,7 მ<sup>2</sup>  
მისაღები: 26,3 მ<sup>2</sup>  
საძინებელი 1: 15,1 მ<sup>2</sup>

საძინებელი 2: 18,6 მ<sup>2</sup>  
სველი წერტილი: 7,8 მ<sup>2</sup>  
ჰოლი: 7,0 მ<sup>2</sup>

