




**BAUMEISTER**  
DEVELOPMENT

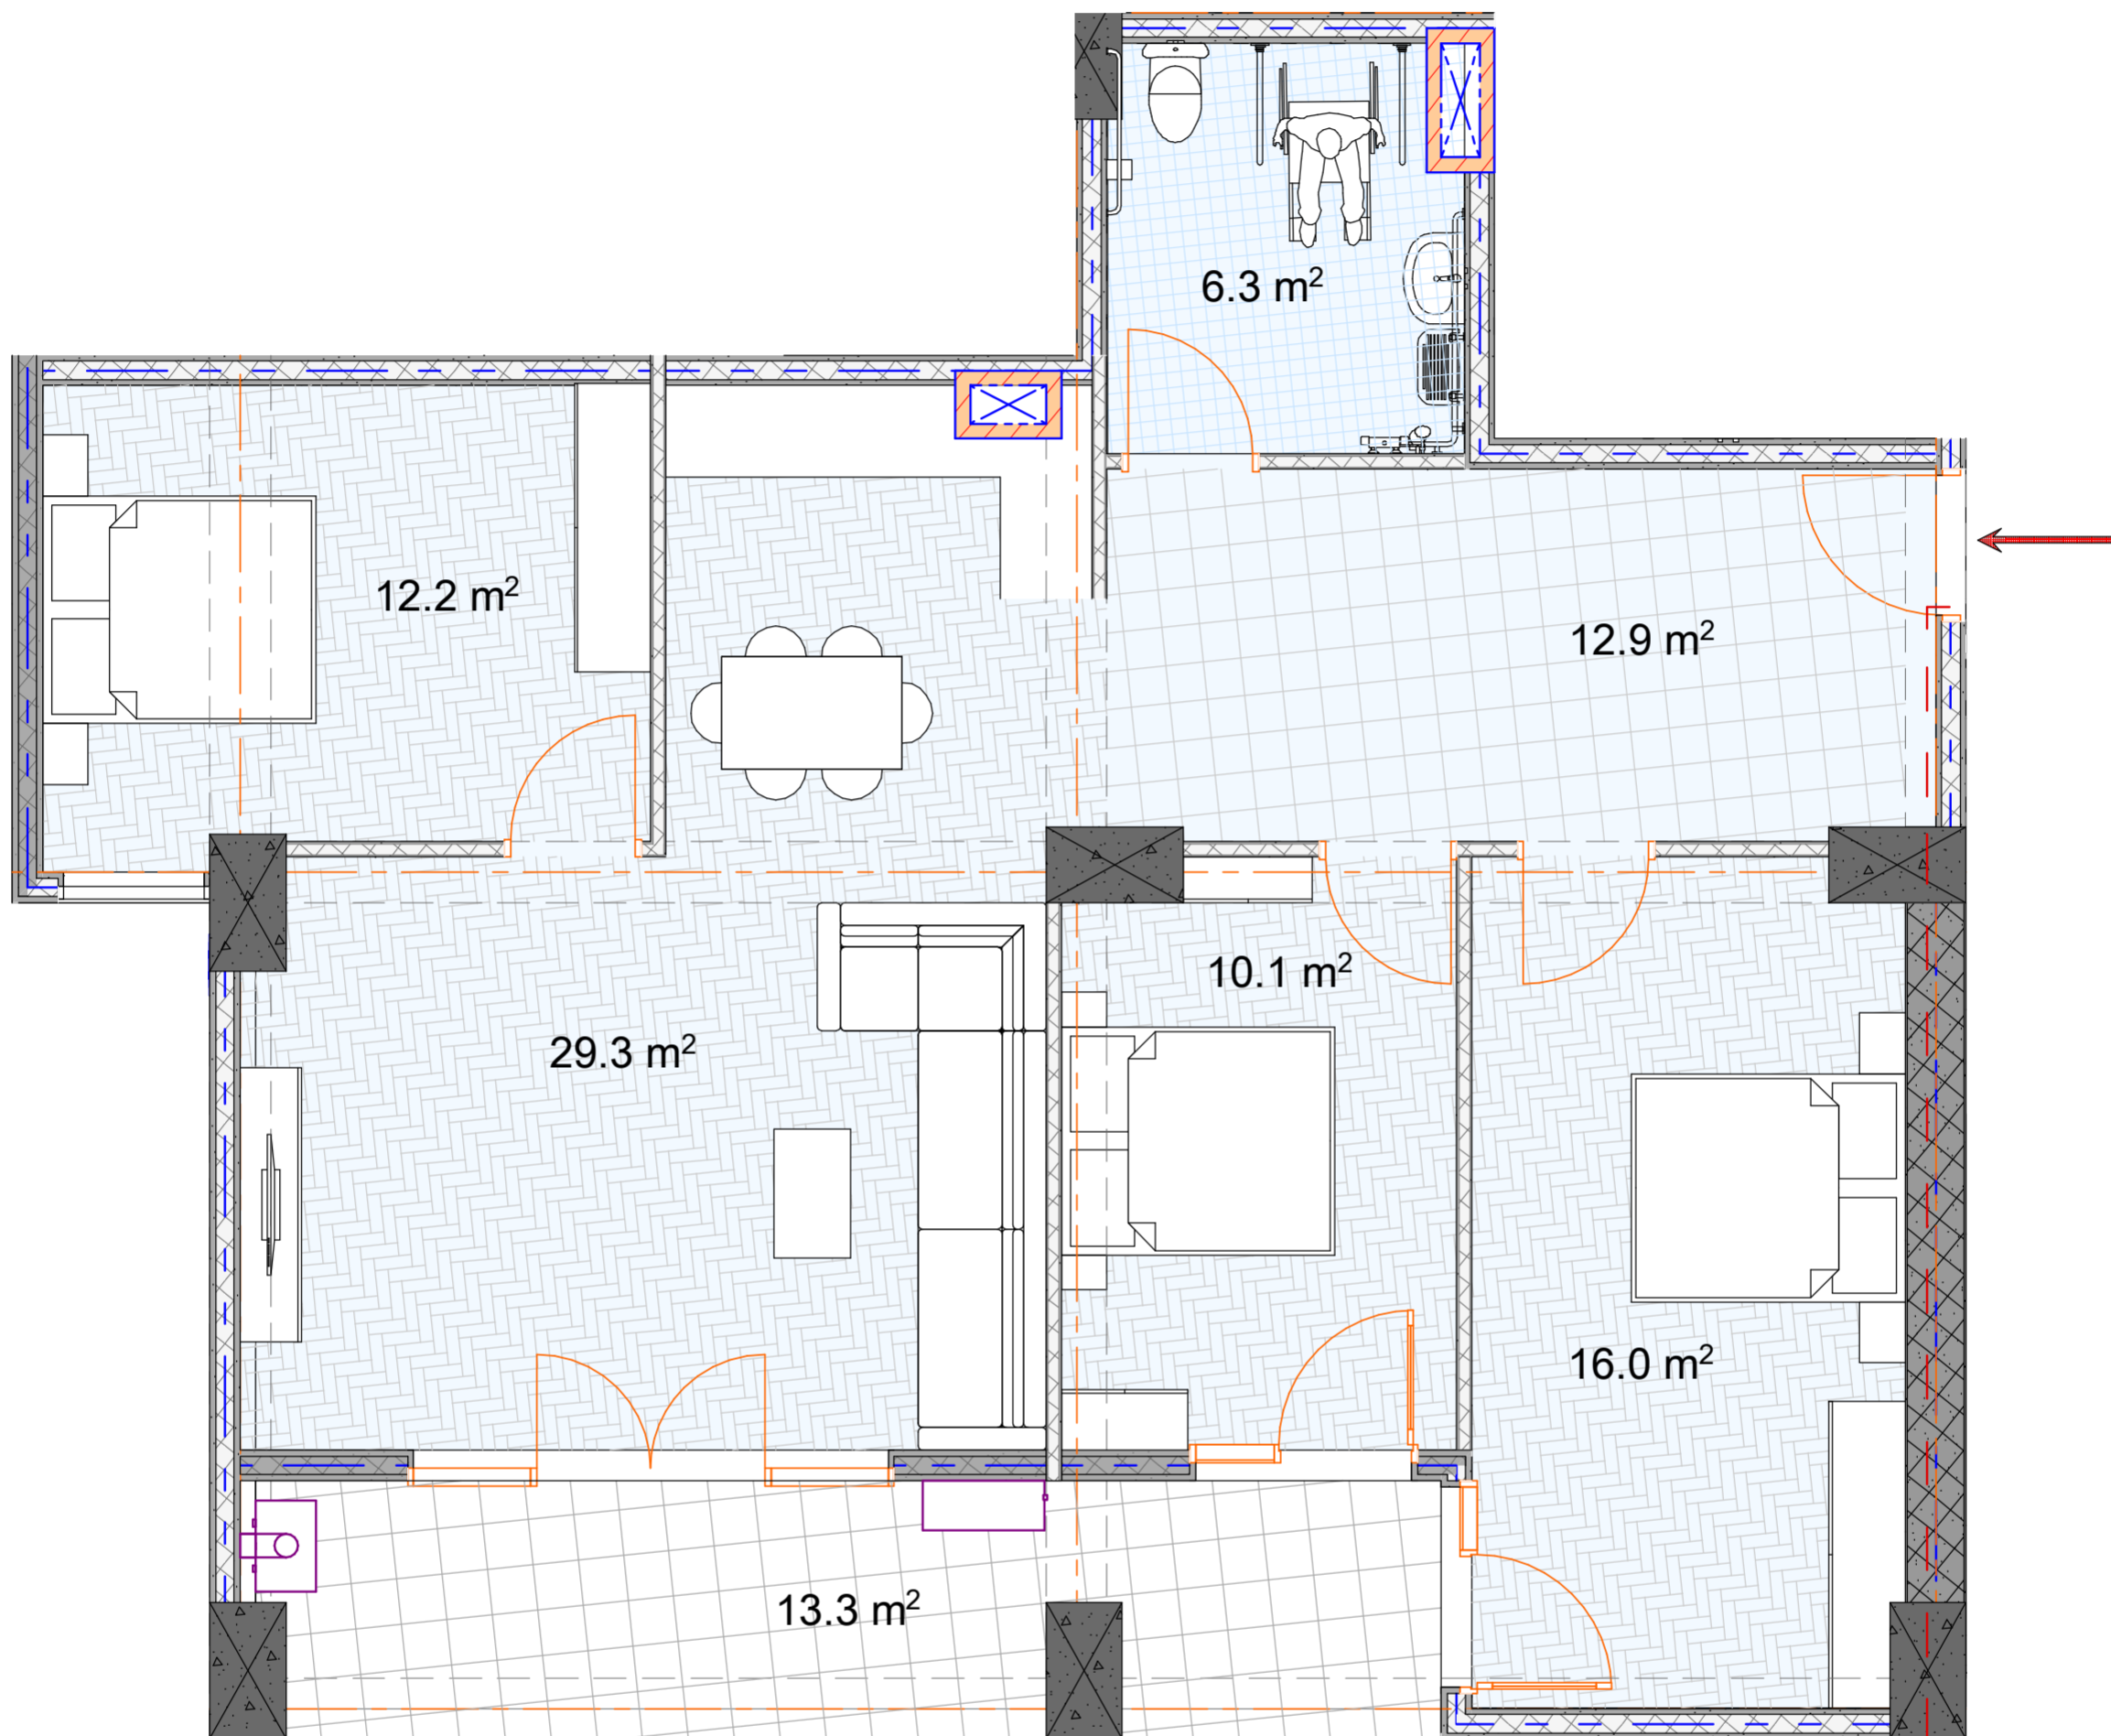

## Квартира №1

Общая площадь: 102,6 м<sup>2</sup>  
Жилая площадь: 89,3 м<sup>2</sup>  
Площадь балконов: 13,3 м<sup>2</sup>  
Гостинная: 29,3 м<sup>2</sup>  
Спальня 1: 16,0 м<sup>2</sup>

Спальня 2: 12,2 м<sup>2</sup>  
Спальня 3: 10,1 м<sup>2</sup>  
Ванная комната: 6,3 м<sup>2</sup>  
Вход: 12,9 м<sup>2</sup>

