




BAUMEISTER
DEVELOPMENT

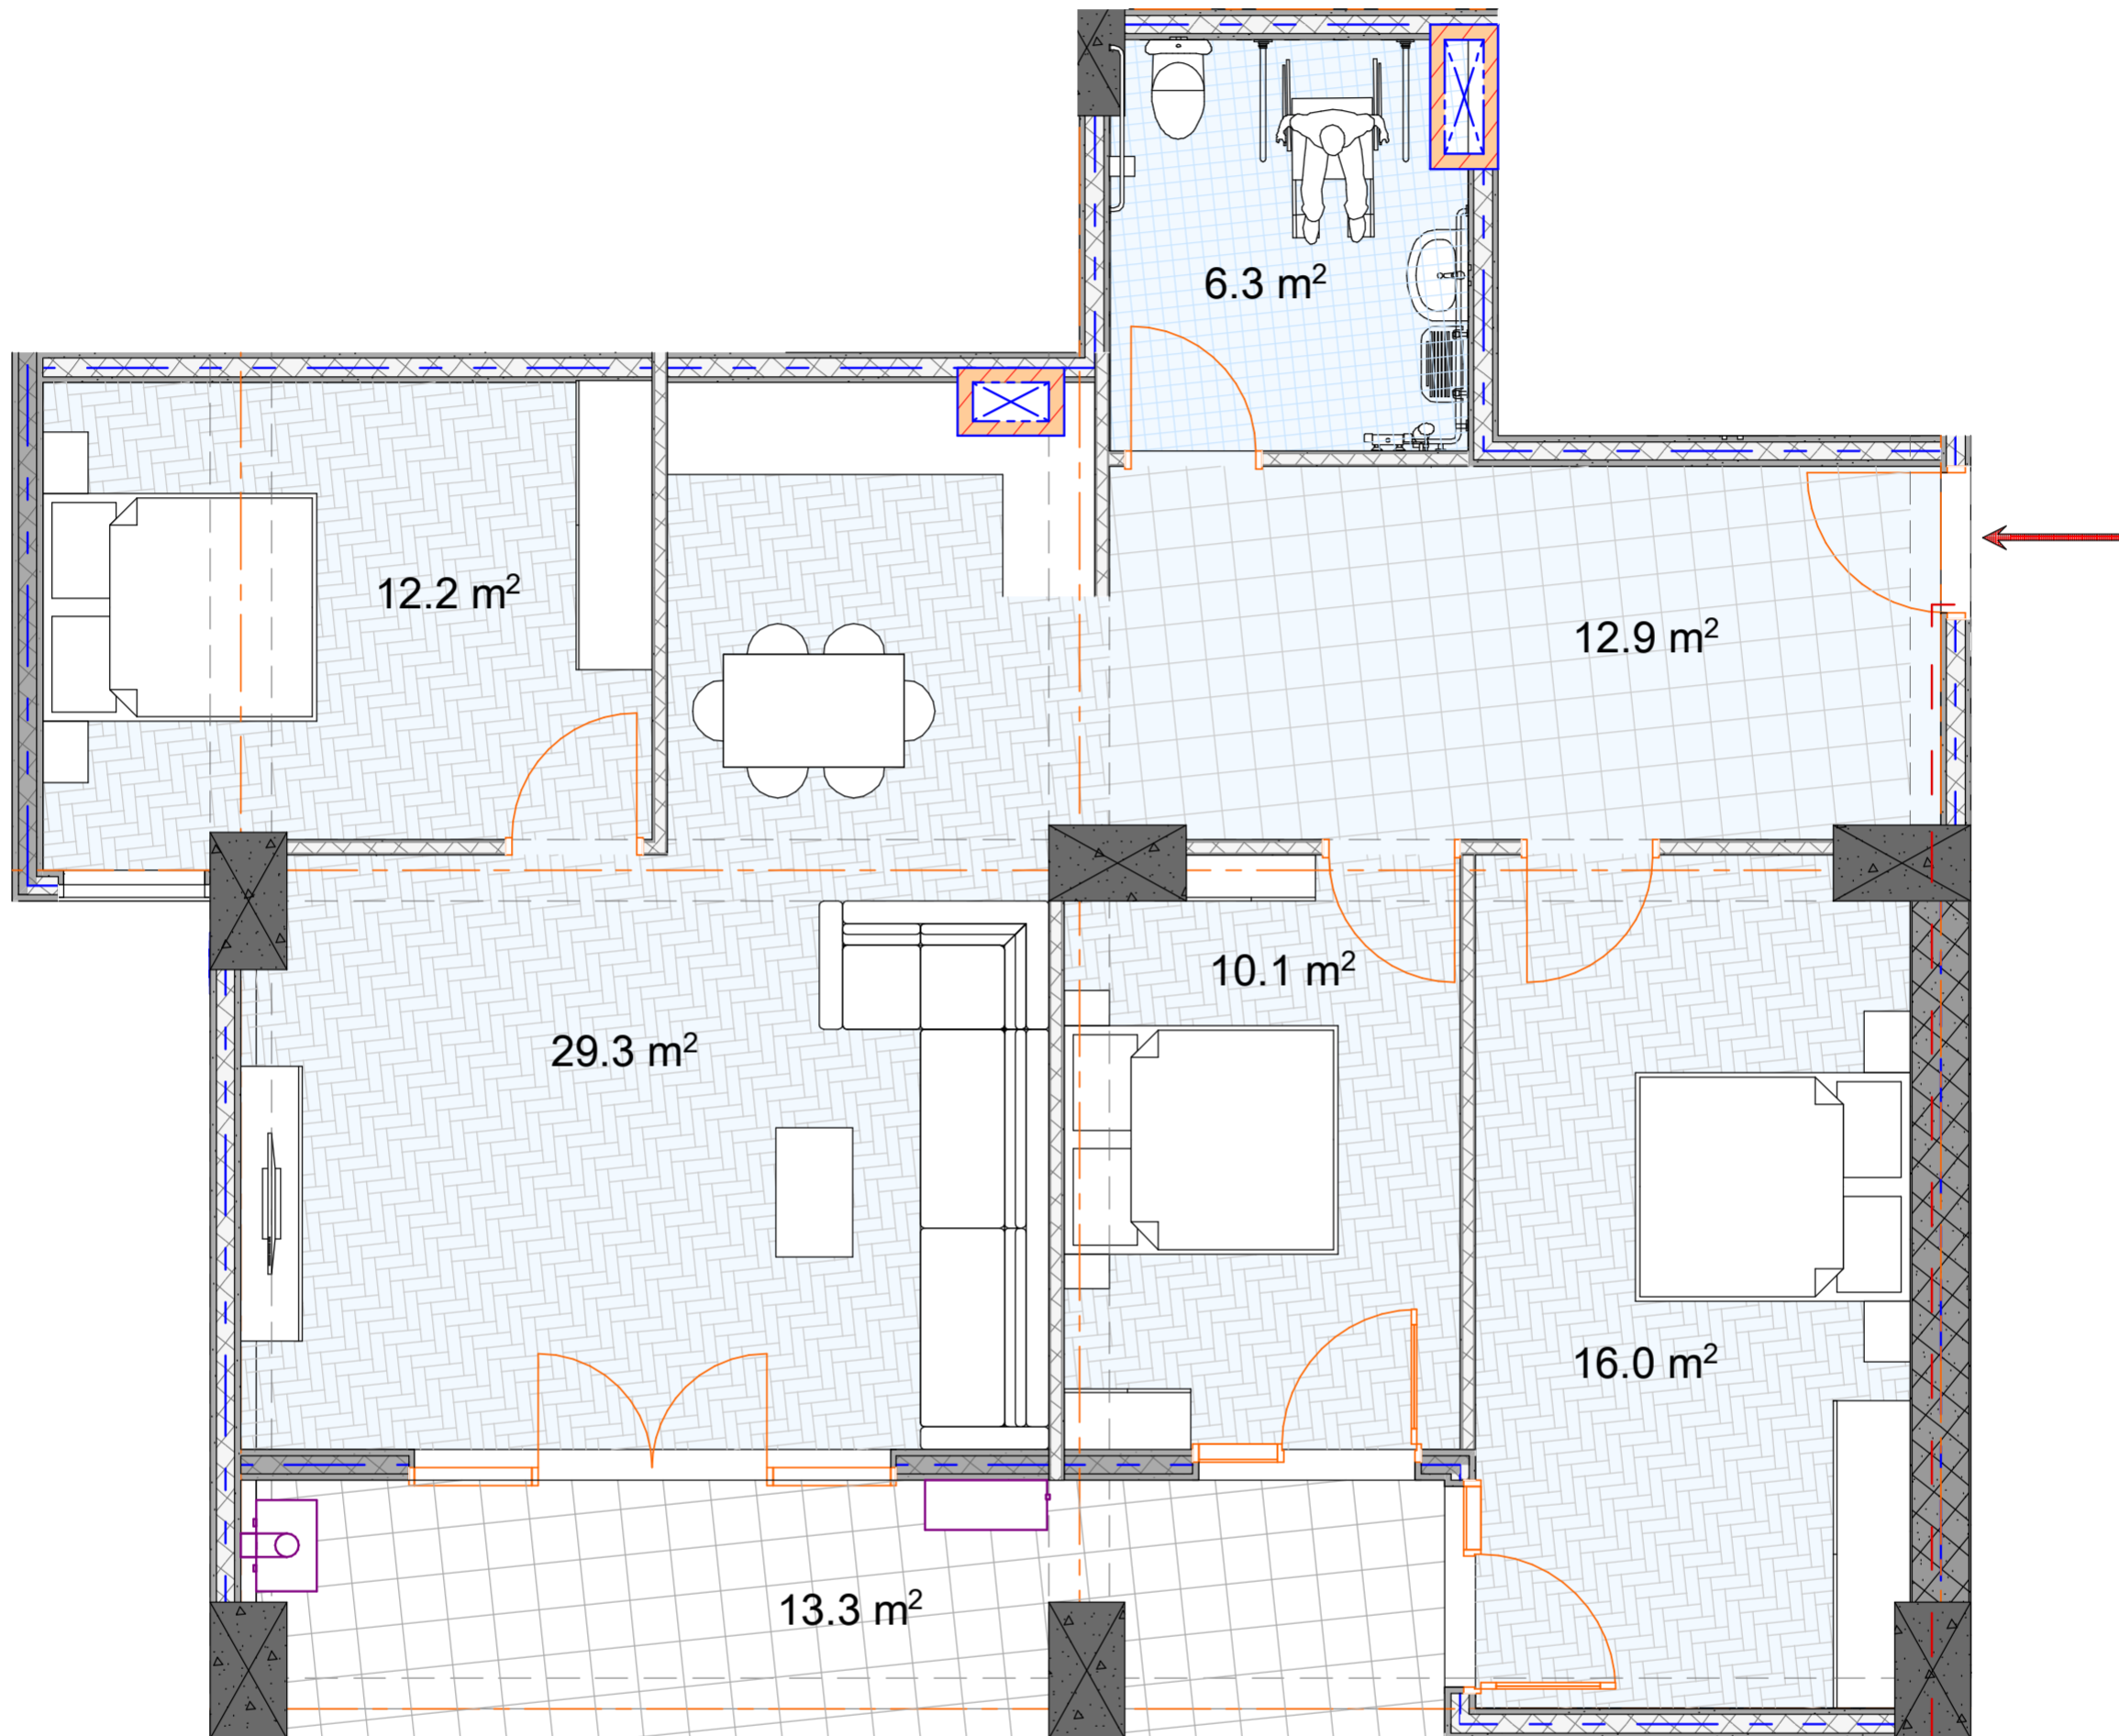

ბინა №1

საერთო ფართი: 102,6 მ²
საცხოვრებელი: 89,3 მ²
საზაფხულო: 13,3 მ²
მისაღები: 29,3 მ²
საძინებელი 1: 16,0 მ²

საძინებელი 2: 12,2 მ²
საძინებელი 3: 10,1 მ²
სველი წერტილი: 6,3 მ²
ჰოლი: 12,9 მ²

