


BAUMEISTER
DEVELOPMENT

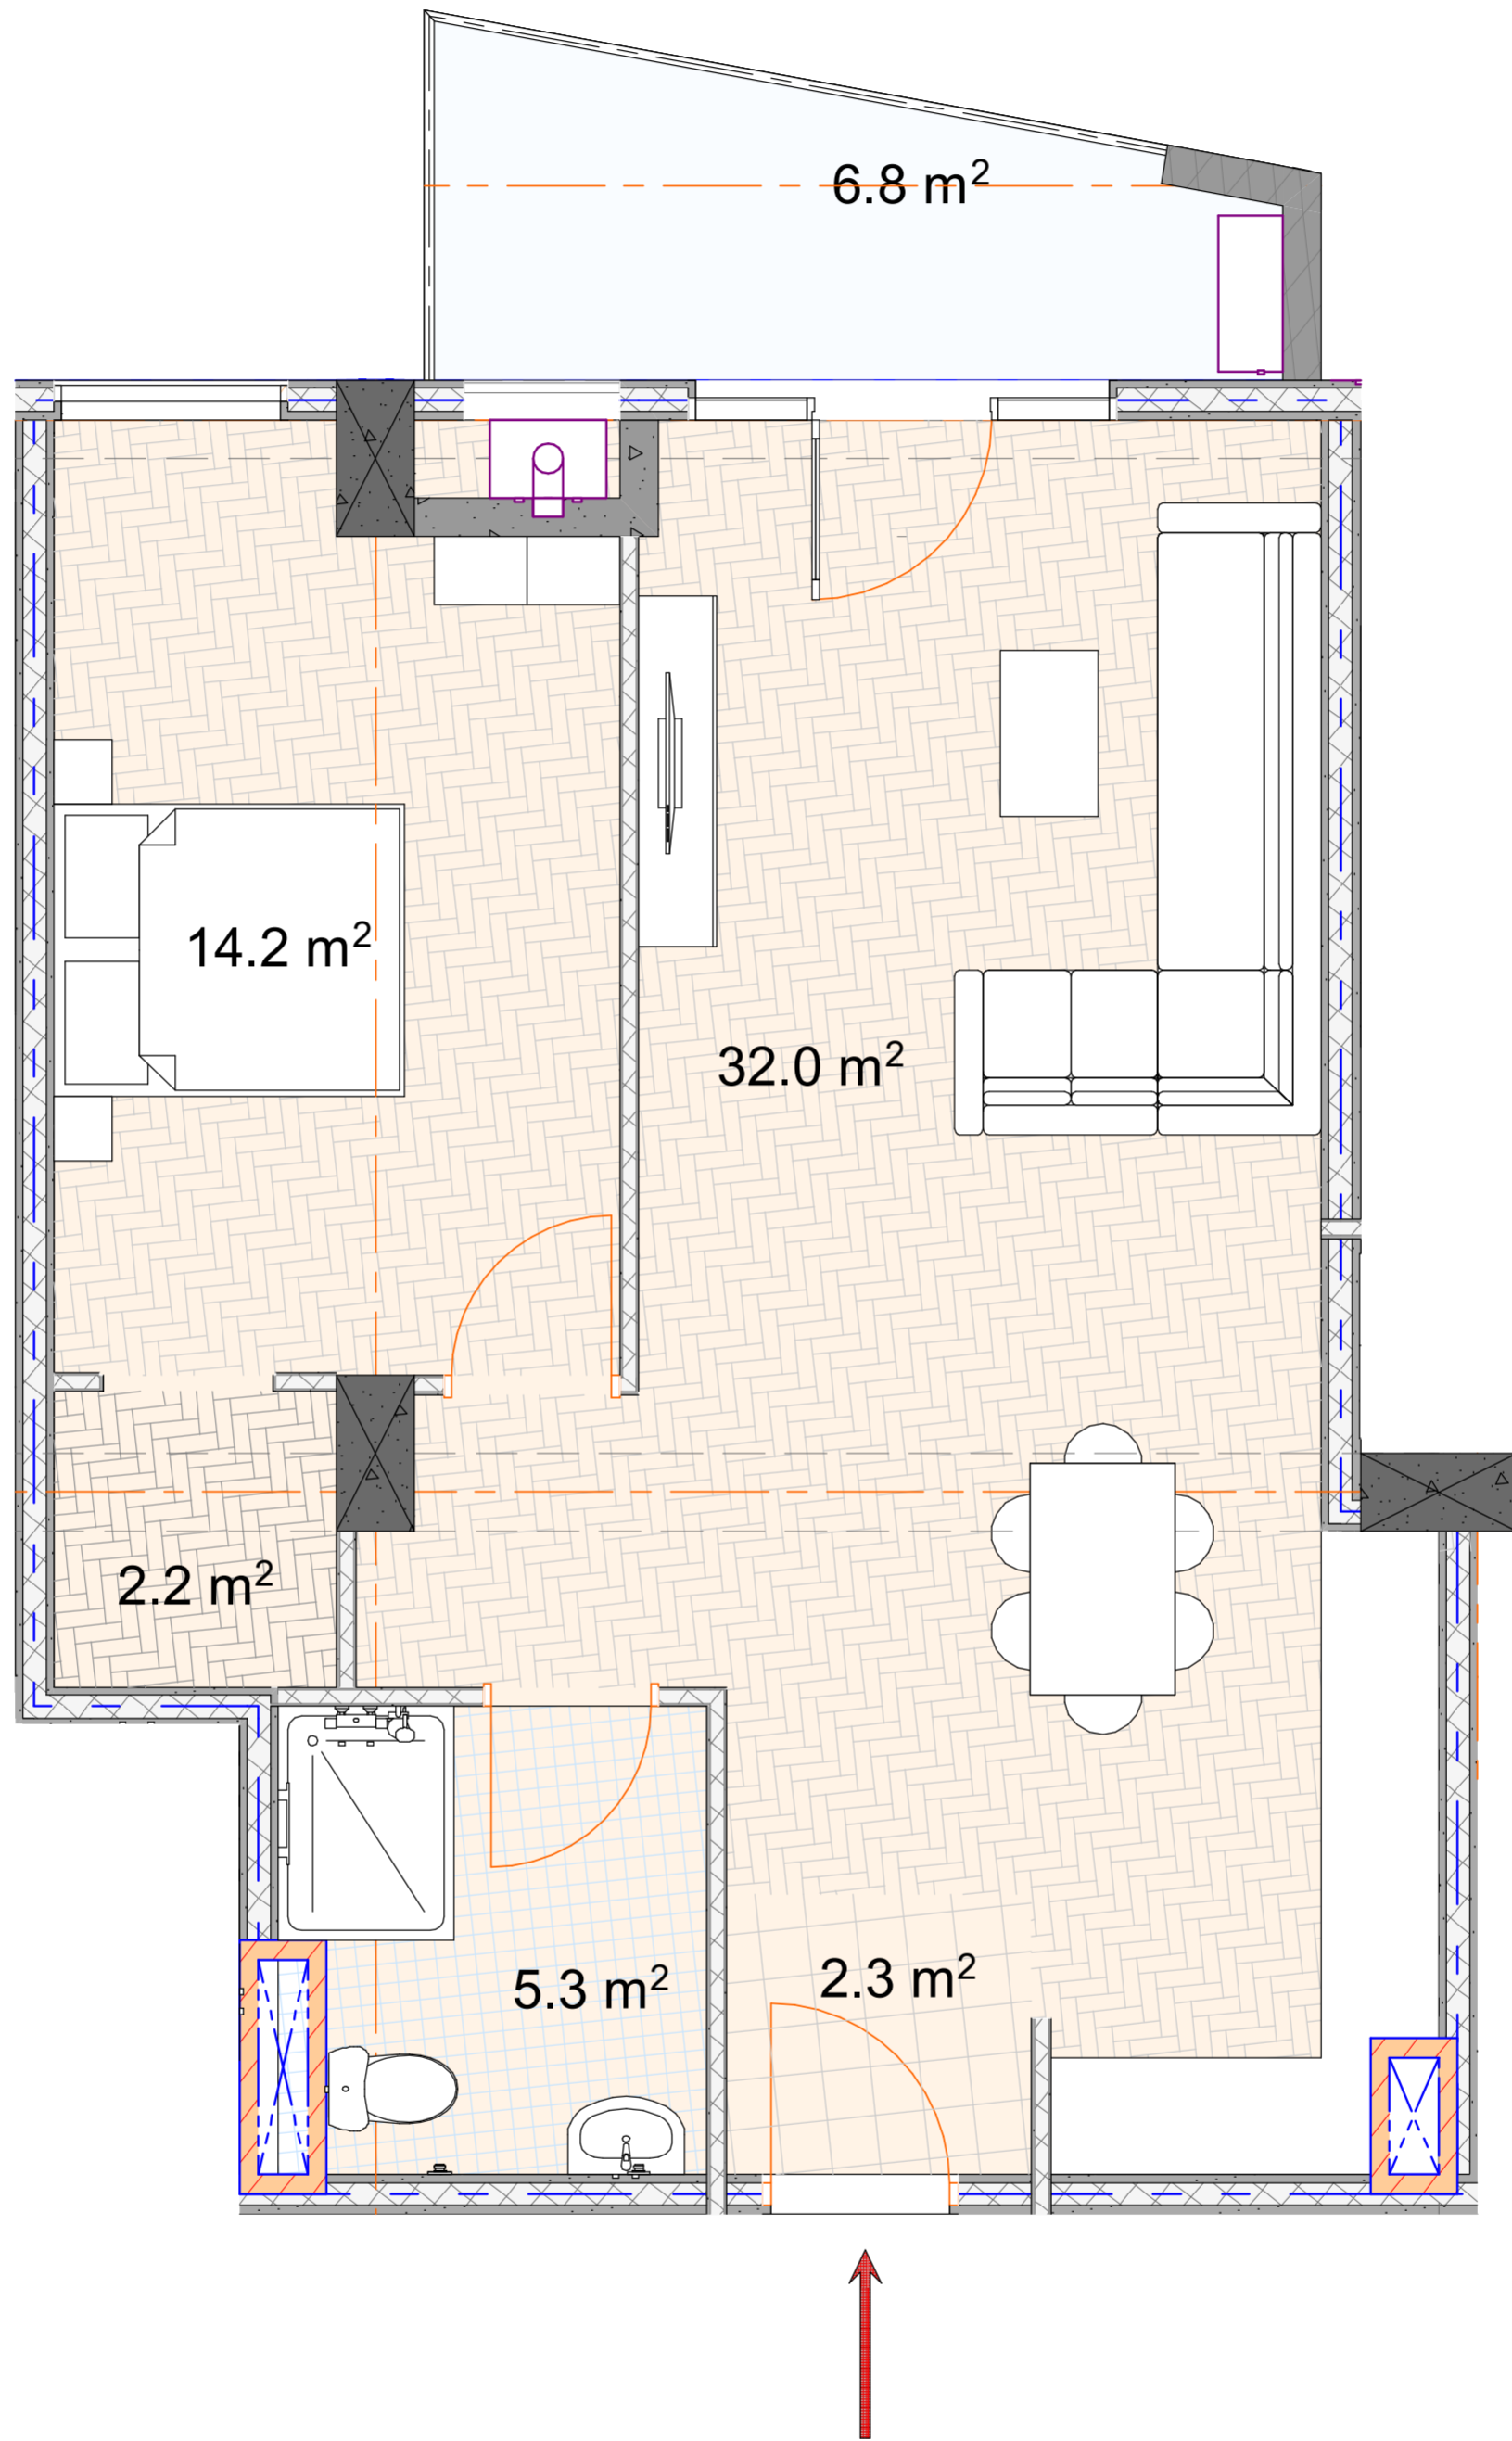

ბინა №20

საერთო ფართი: 64,1 მ²
საცხოვრებელი: 57,3 მ²
საზაფხულო: 6,8 მ²
მისაღები: 32,0 მ²
საძინებელი 1: 14,2 მ²

სვლი ნერტილი: 5,3 მ²
ჰოლი: 2,3 მ²

