


BAUMEISTER
DEVELOPMENT

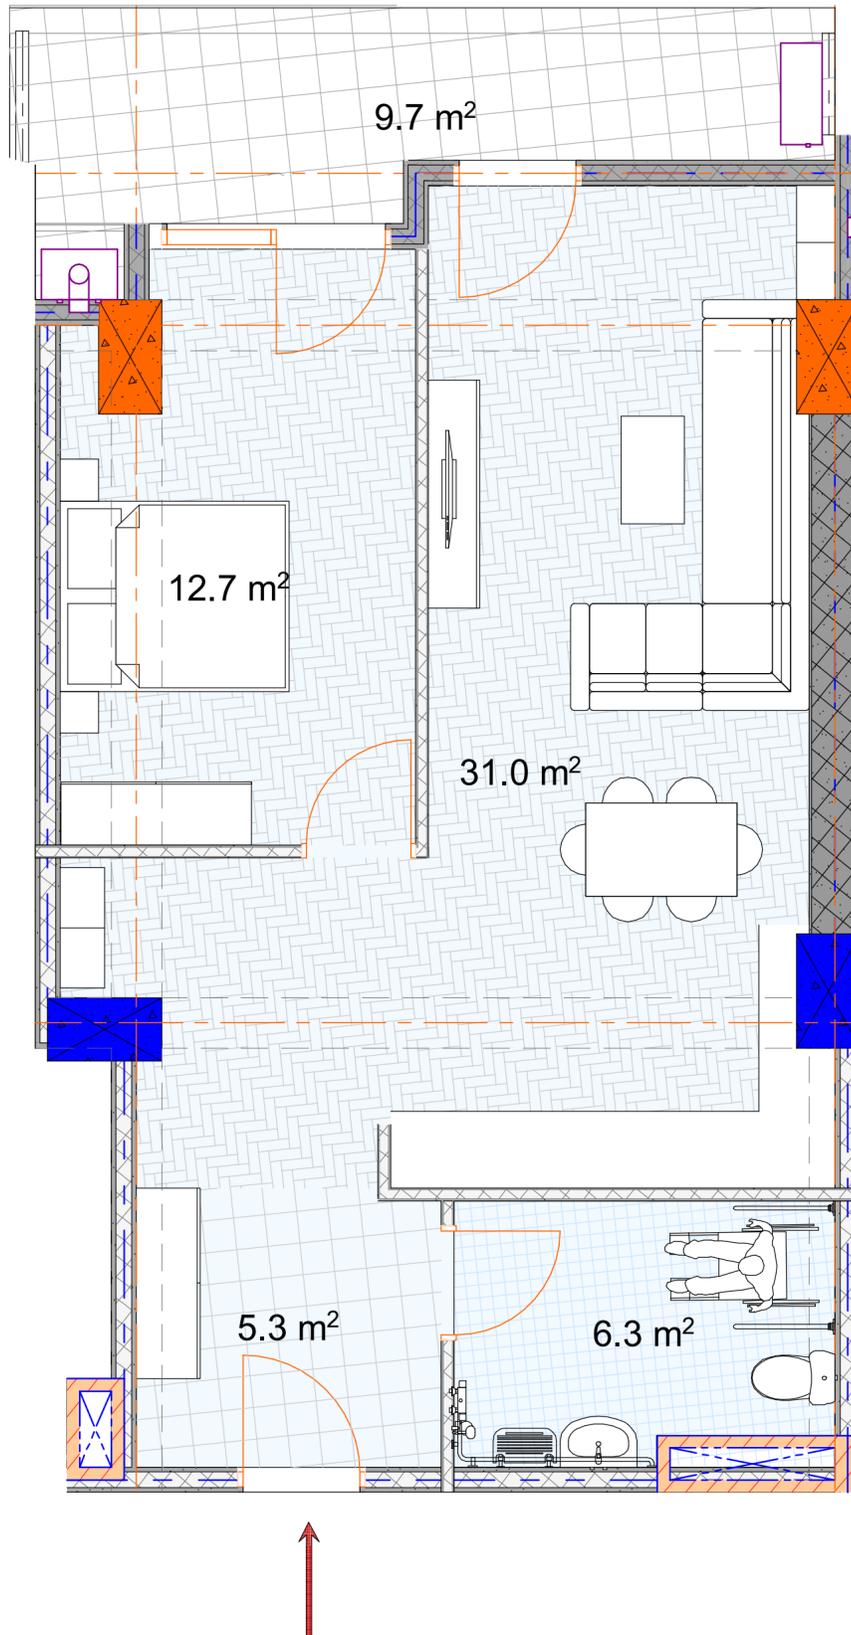

Квартира №21

Общая площадь: 65,8 m^2
Жилая площадь: 56,1 m^2
Площадь балконов: 9,7 m^2
Гостинная: 31,0 m^2
Спальня 1: 12,7 m^2

Ванная комната: 6,3 m^2
Вход: 5,3 m^2

