




**BAUMEISTER**  
DEVELOPMENT

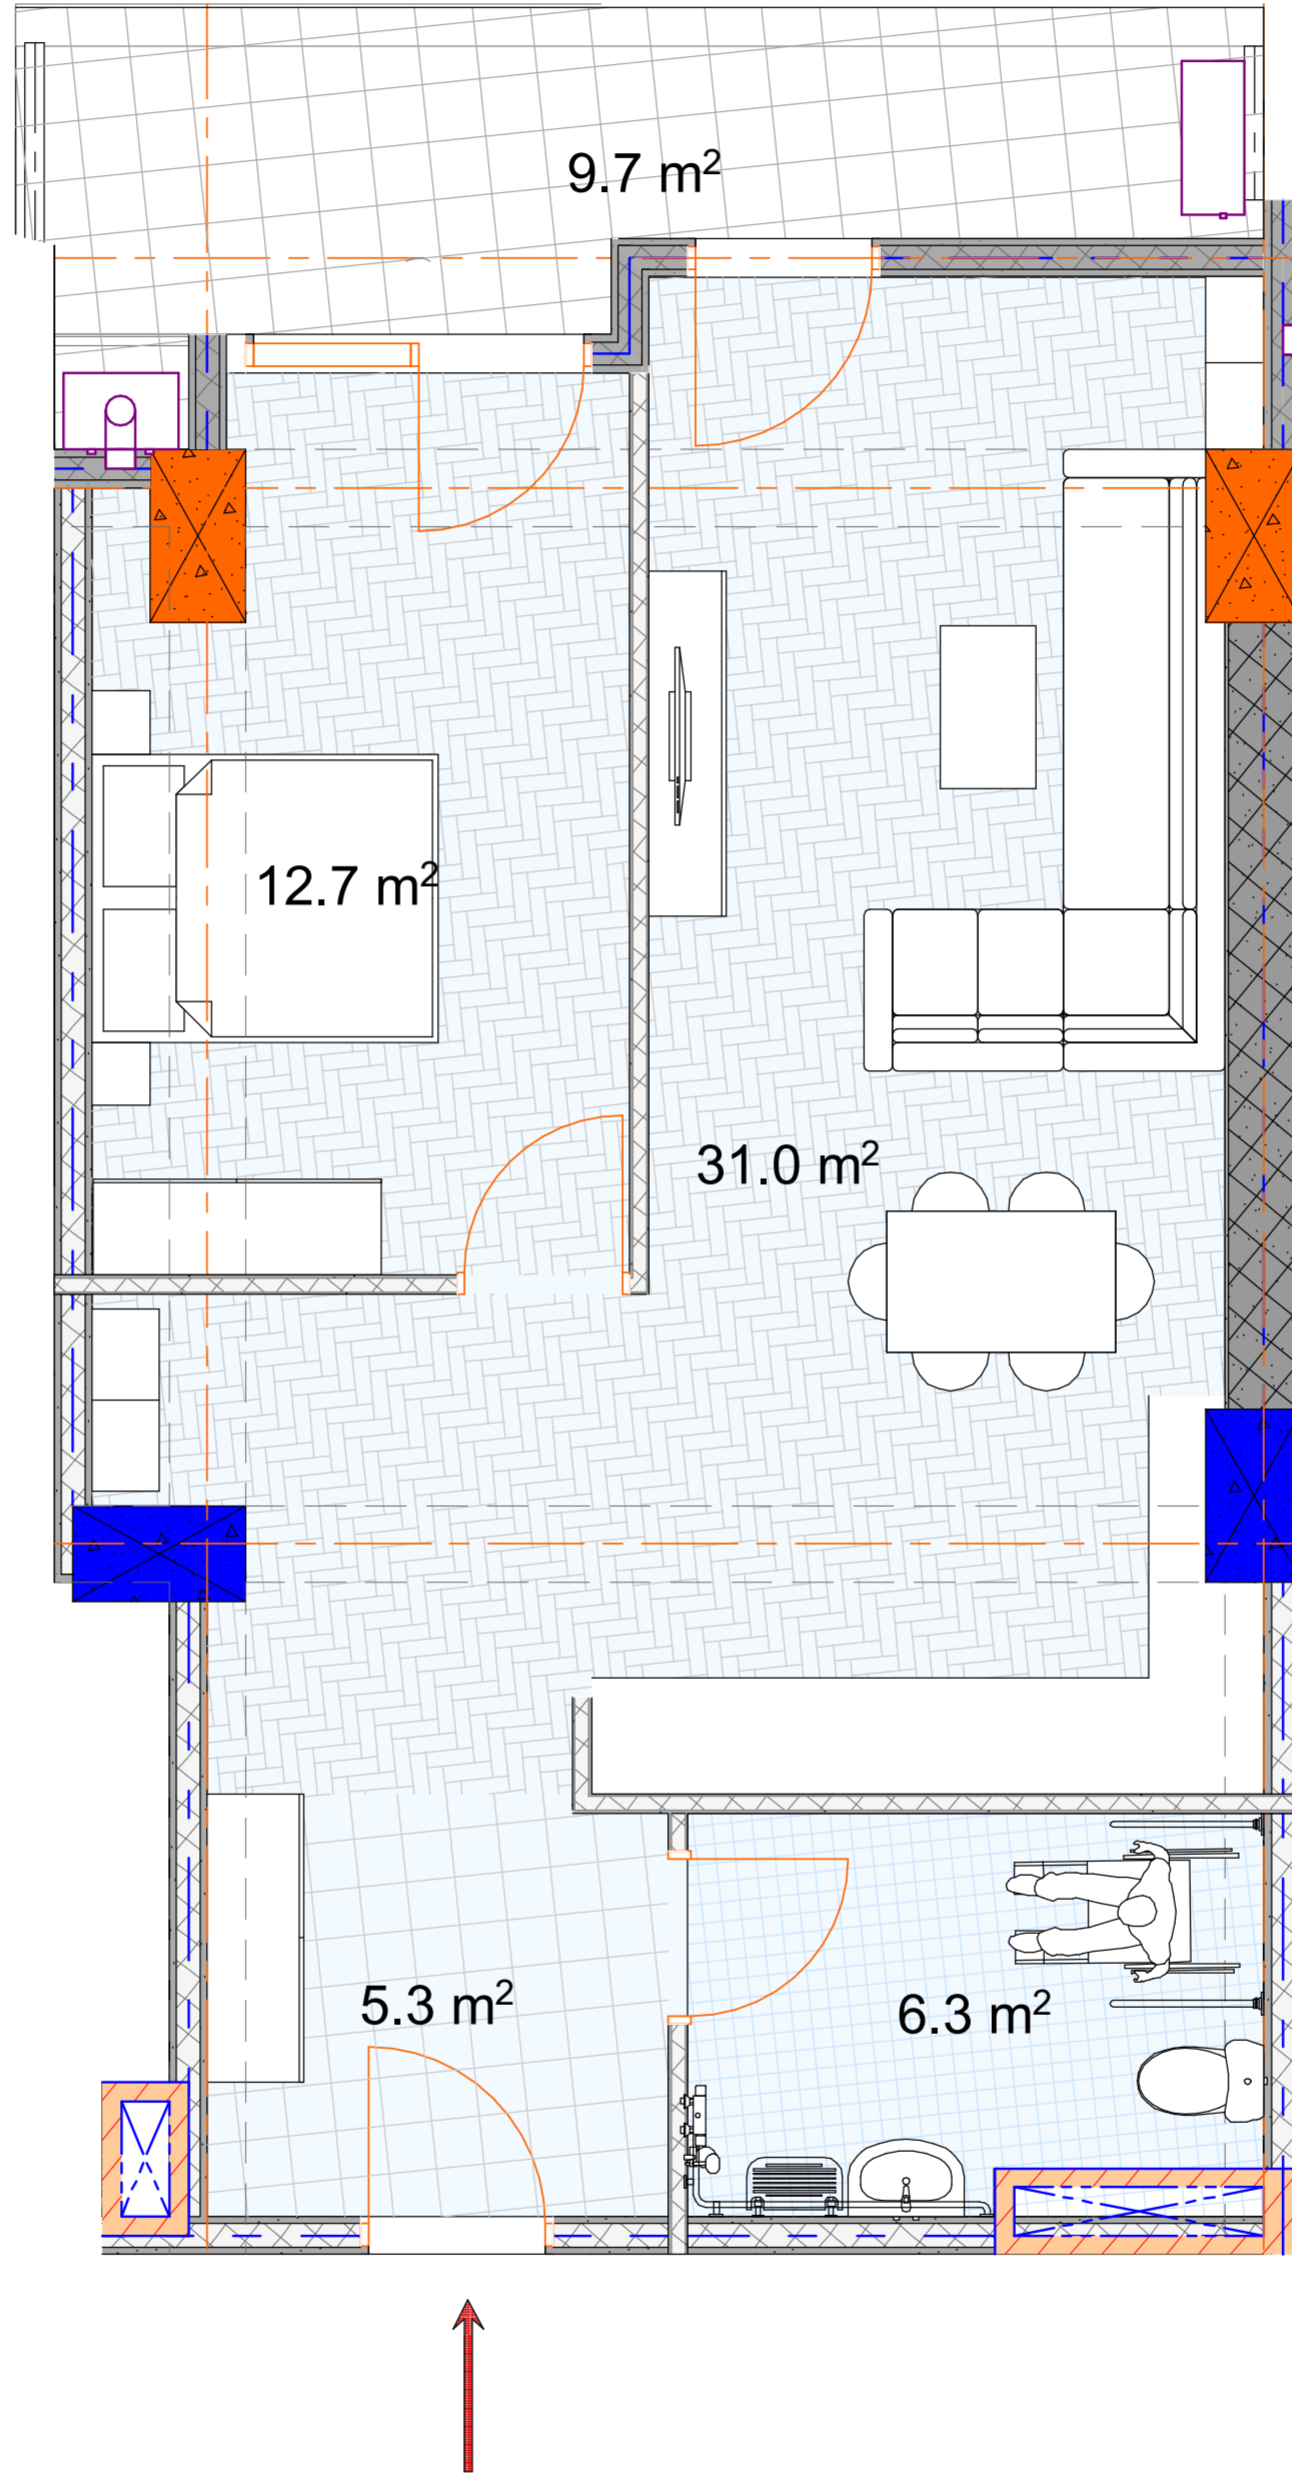

## ბინა №21

საერთო ფართი: 65,8 მ<sup>2</sup>  
საცხოვრებელი: 56,1 მ<sup>2</sup>  
საზაფხულო: 9,7 მ<sup>2</sup>  
მისაღები: 31,0 მ<sup>2</sup>  
სამძინებელი 1: 12,7 მ<sup>2</sup>

სვლი ნერტილი: 6,3 მ<sup>2</sup>  
ჰოლი: 5,3 მ<sup>2</sup>

