


BAUMEISTER
DEVELOPMENT

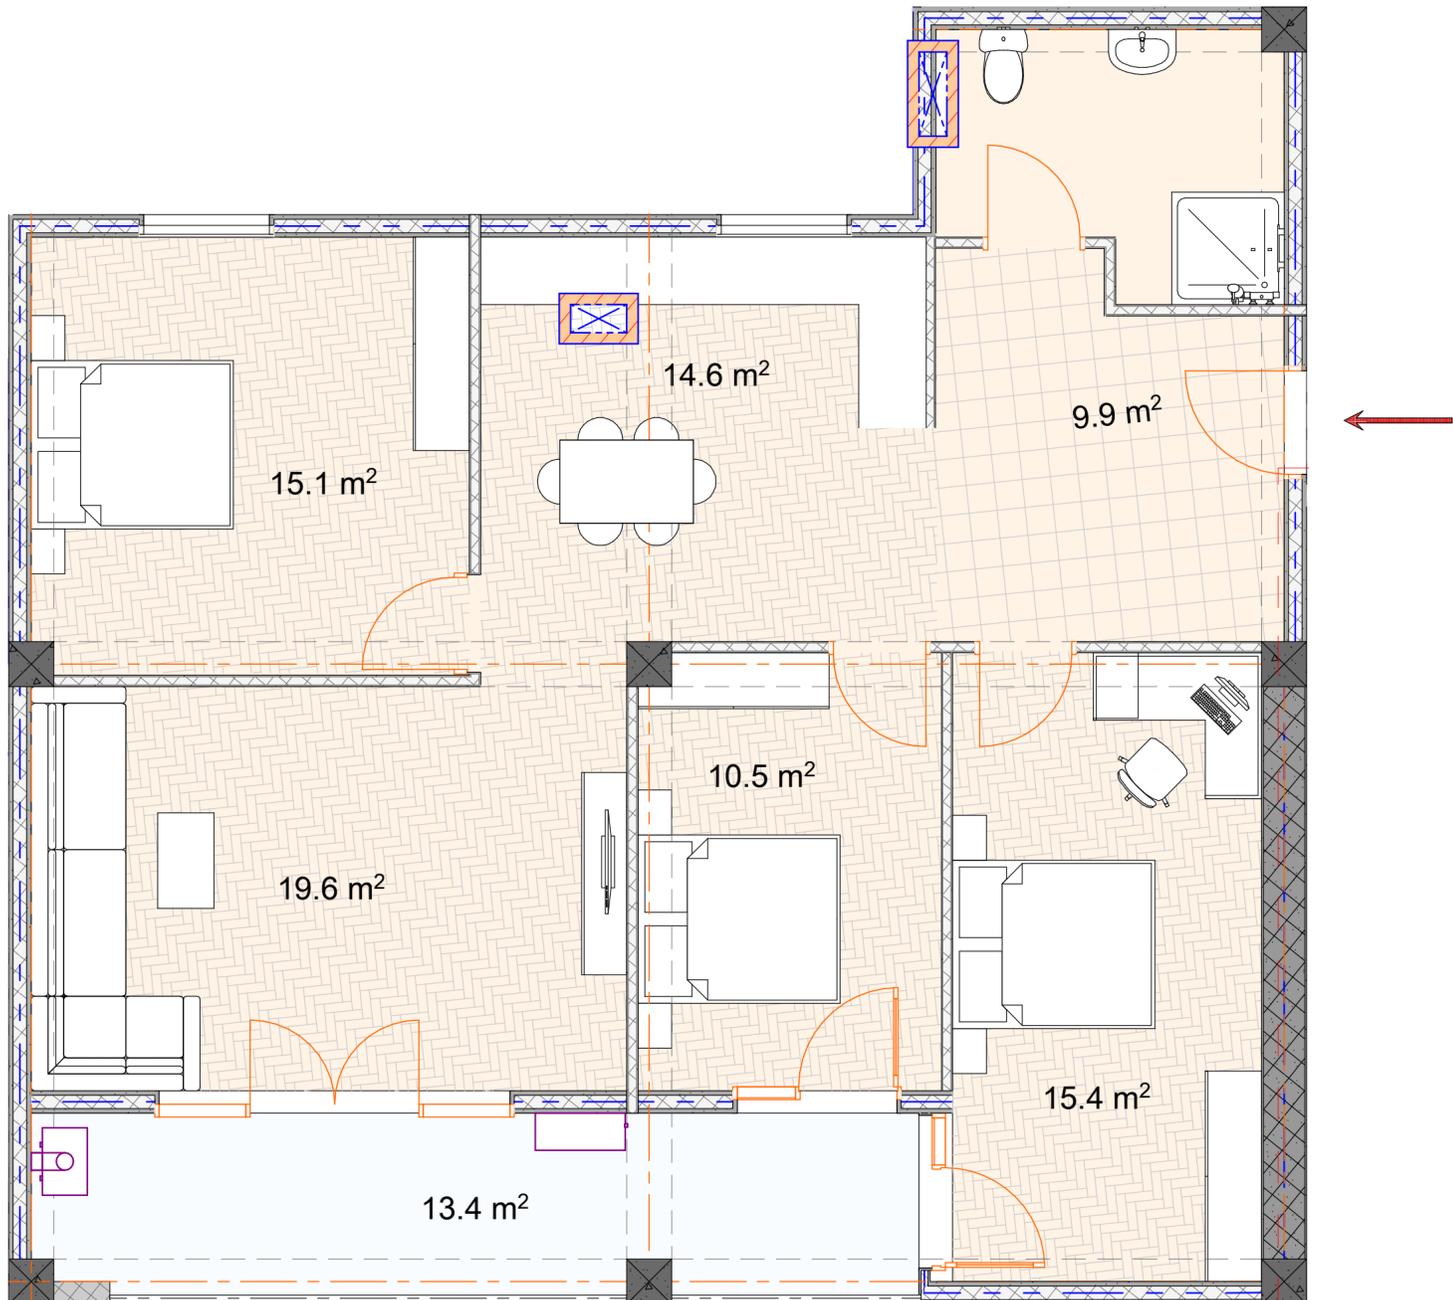

Квартира №225

Общая площадь: 108,1 м^2
Жилая площадь: 94,7 м^2
Площадь балконов: 13,4 м^2
Гостинная: 19,6 м^2
Спальня 1: 15,1 м^2

Спальня 2: 10,5 м^2
Спальня 3: 15,4 м^2
Кухня: 14,6 м^2
Вход: 9,9 м^2

