




**BAUMEISTER**  
DEVELOPMENT

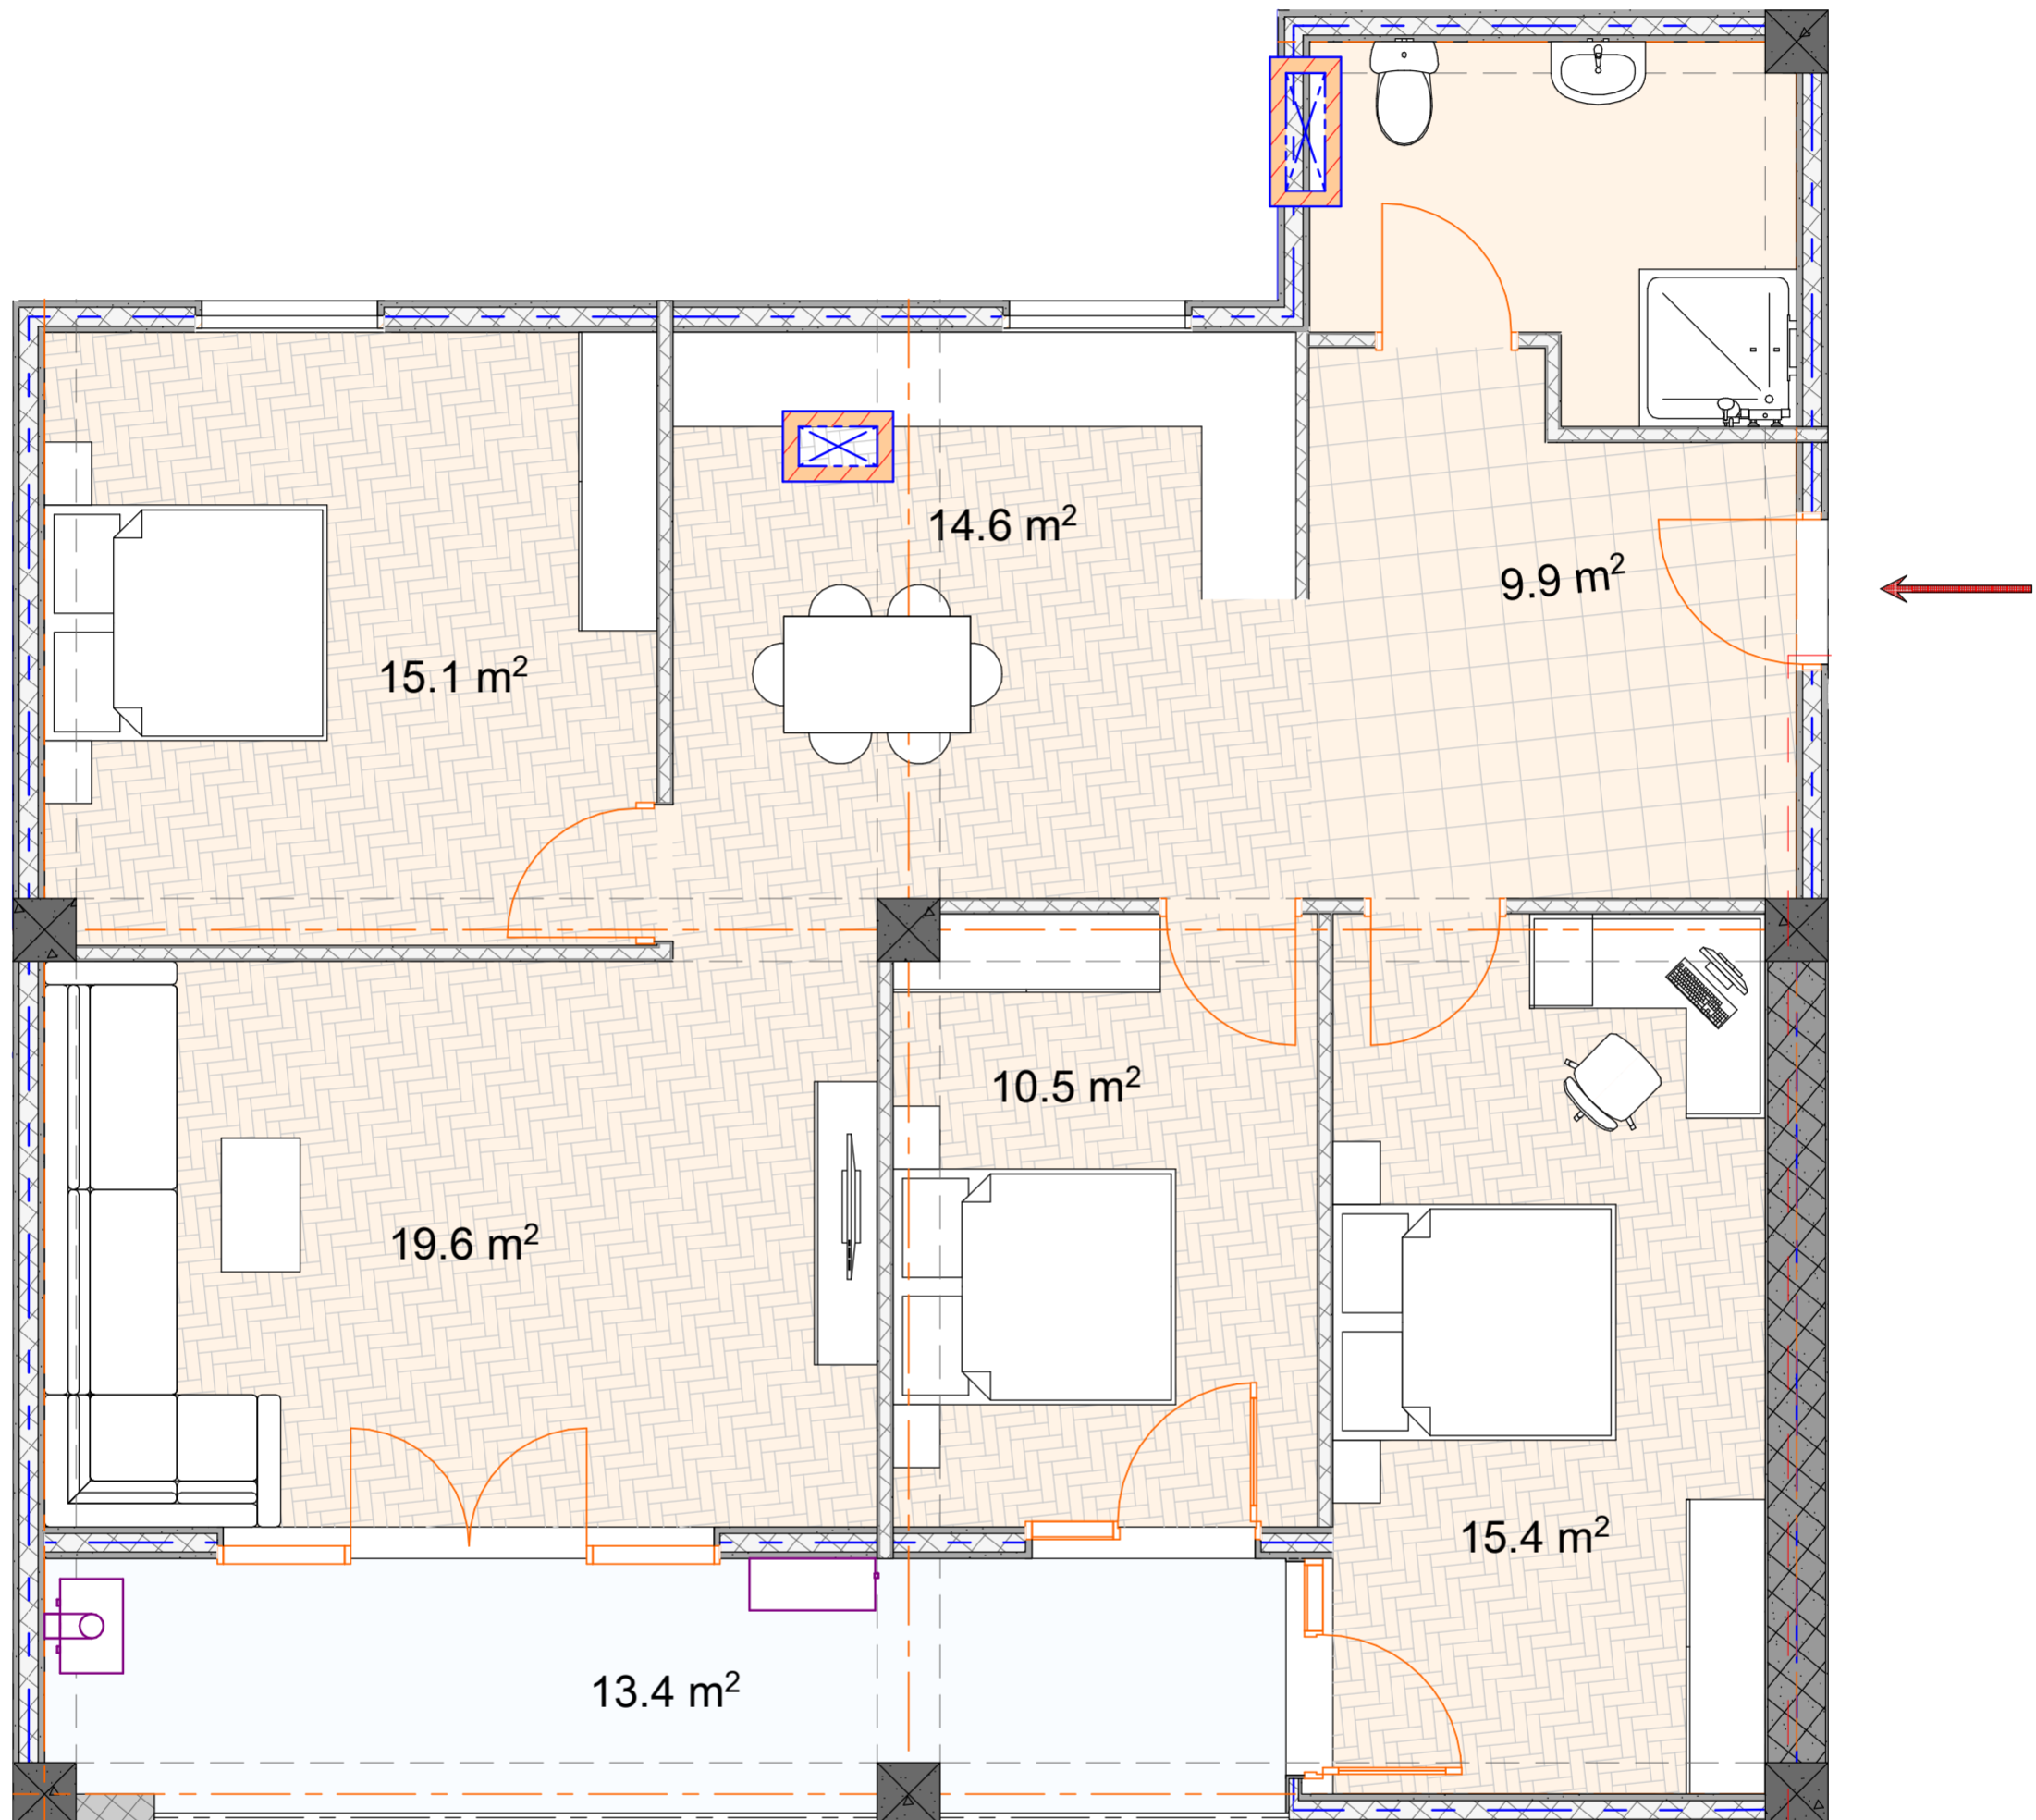

## ბინა №225

საერთო ფართი: 108,1 მ<sup>2</sup>  
საცხოვრებელი: 94,7 მ<sup>2</sup>  
საზაფხულო: 13,4 მ<sup>2</sup>  
მისაღები: 19,6 მ<sup>2</sup>  
საძინებელი 1: 15,1 მ<sup>2</sup>

საძინებელი 2: 10,5 მ<sup>2</sup>  
საძინებელი 3: 15,4 მ<sup>2</sup>  
სამზარეულო: 14,6 მ<sup>2</sup>  
ჰოლი: 9,9 მ<sup>2</sup>

