




**BAUMEISTER**  
DEVELOPMENT

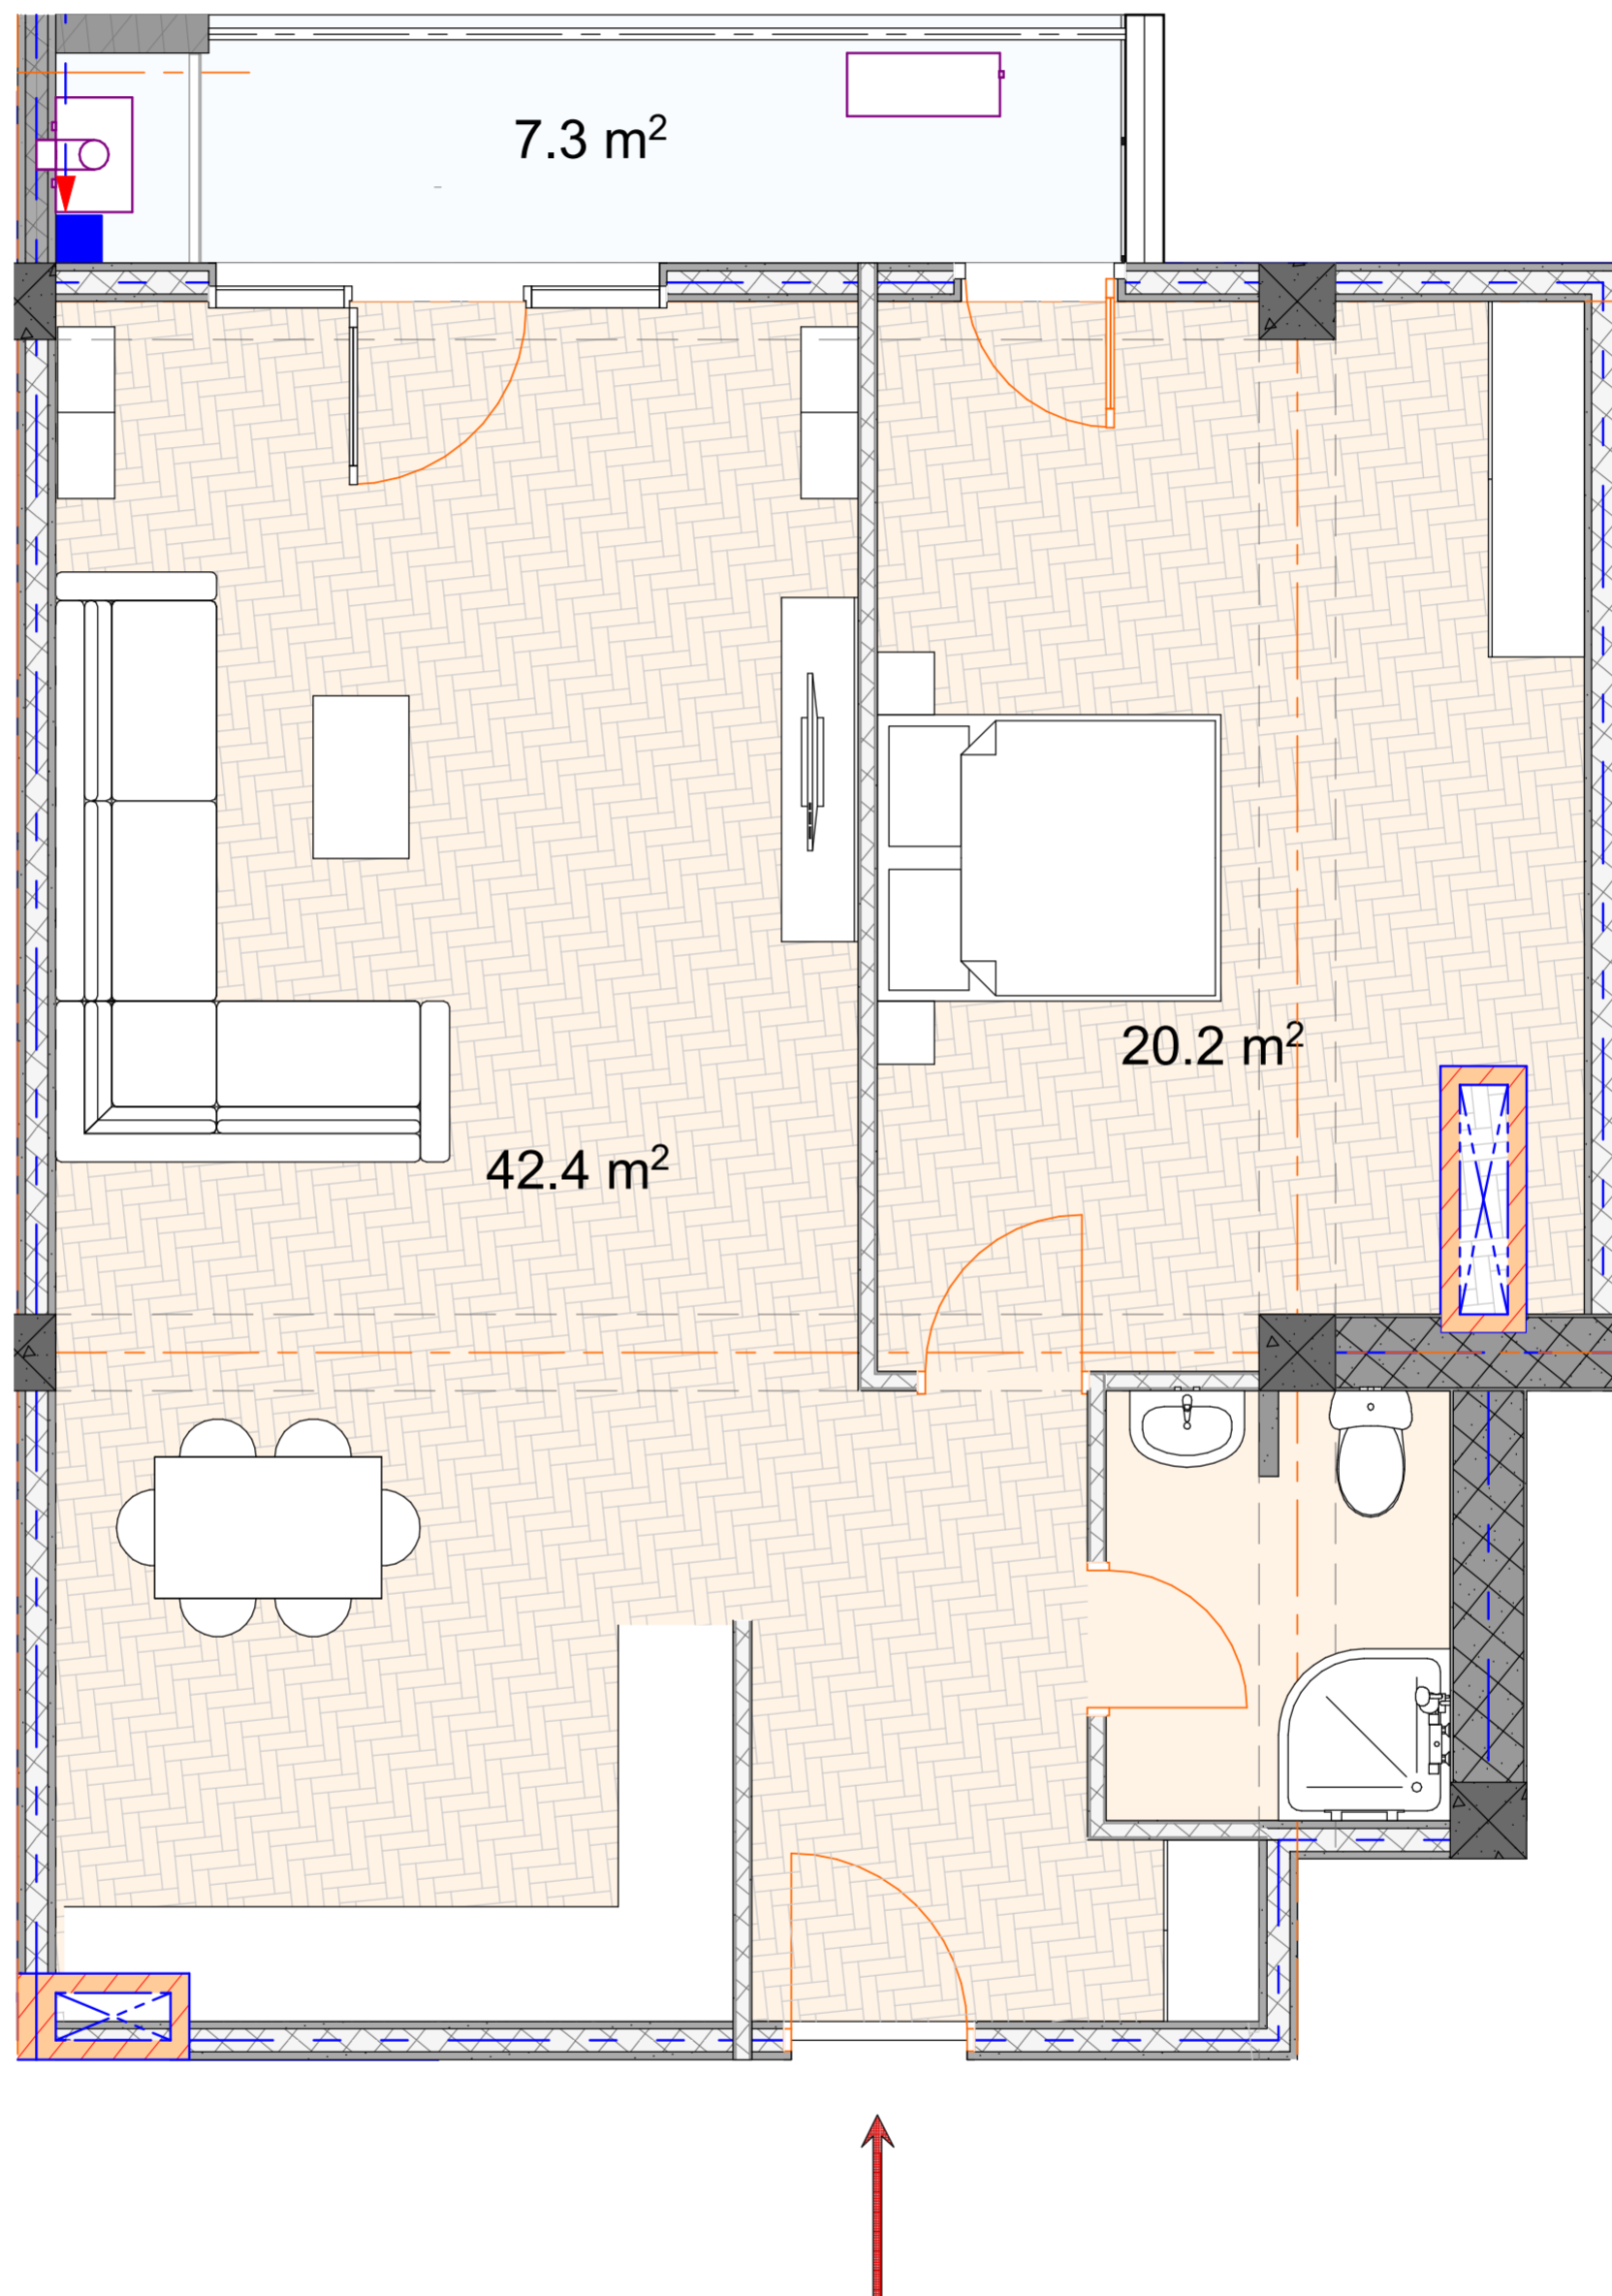

## Квартира №226

Общая площадь:	74,5 м <sup>2</sup>
Жилая площадь:	67,2 м <sup>2</sup>
Площадь балконов:	7,3 м <sup>2</sup>
Гостиная:	42,4 м <sup>2</sup>
Спальня 1:	20,2 м <sup>2</sup>

