


BAUMEISTER
DEVELOPMENT

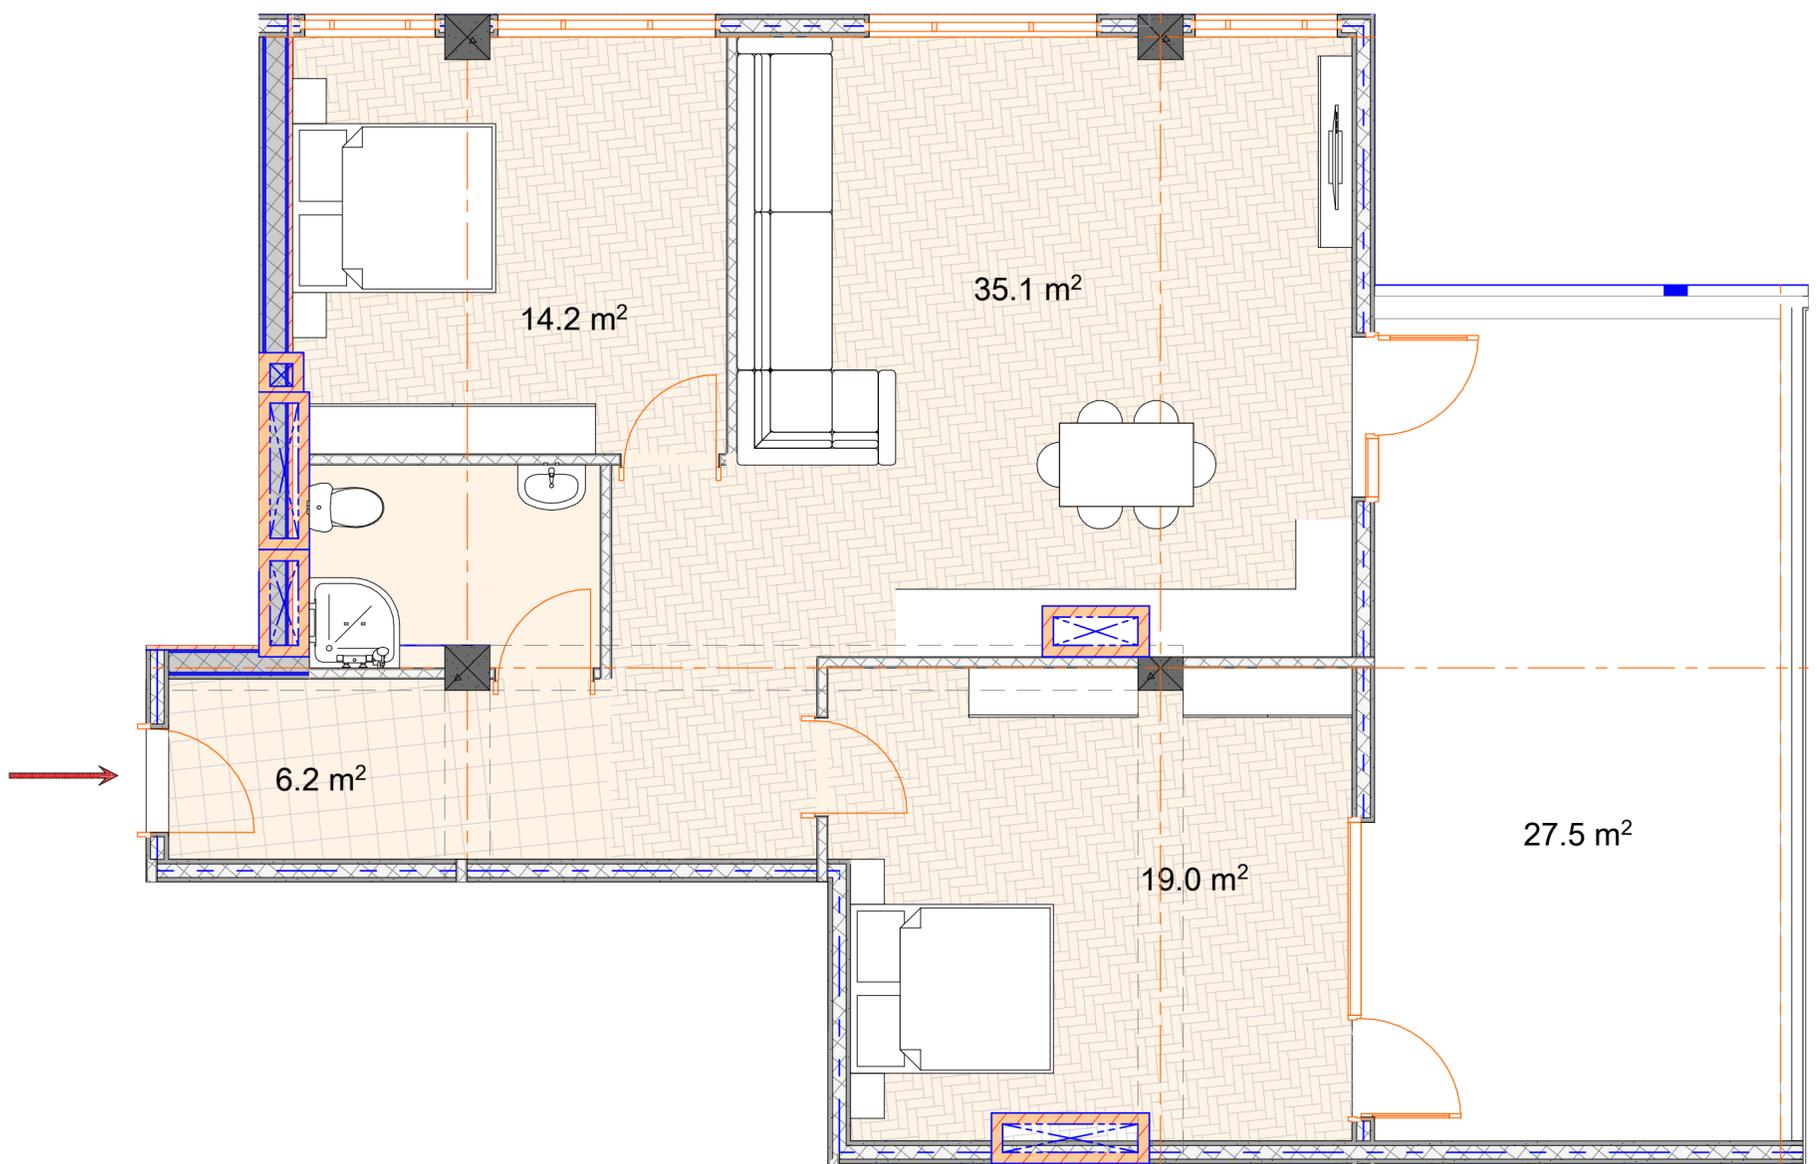

Квартира №227

Общая площадь: 107,8 m^2
Жилая площадь: 80,3 m^2
Площадь балконов: 27,5 m^2
Гостинная: 35,1 m^2
Спальня 1: 14,2 m^2

Спальня 2: 19,0 m^2
Вход: 6,2 m^2

