




BAUMEISTER
DEVELOPMENT

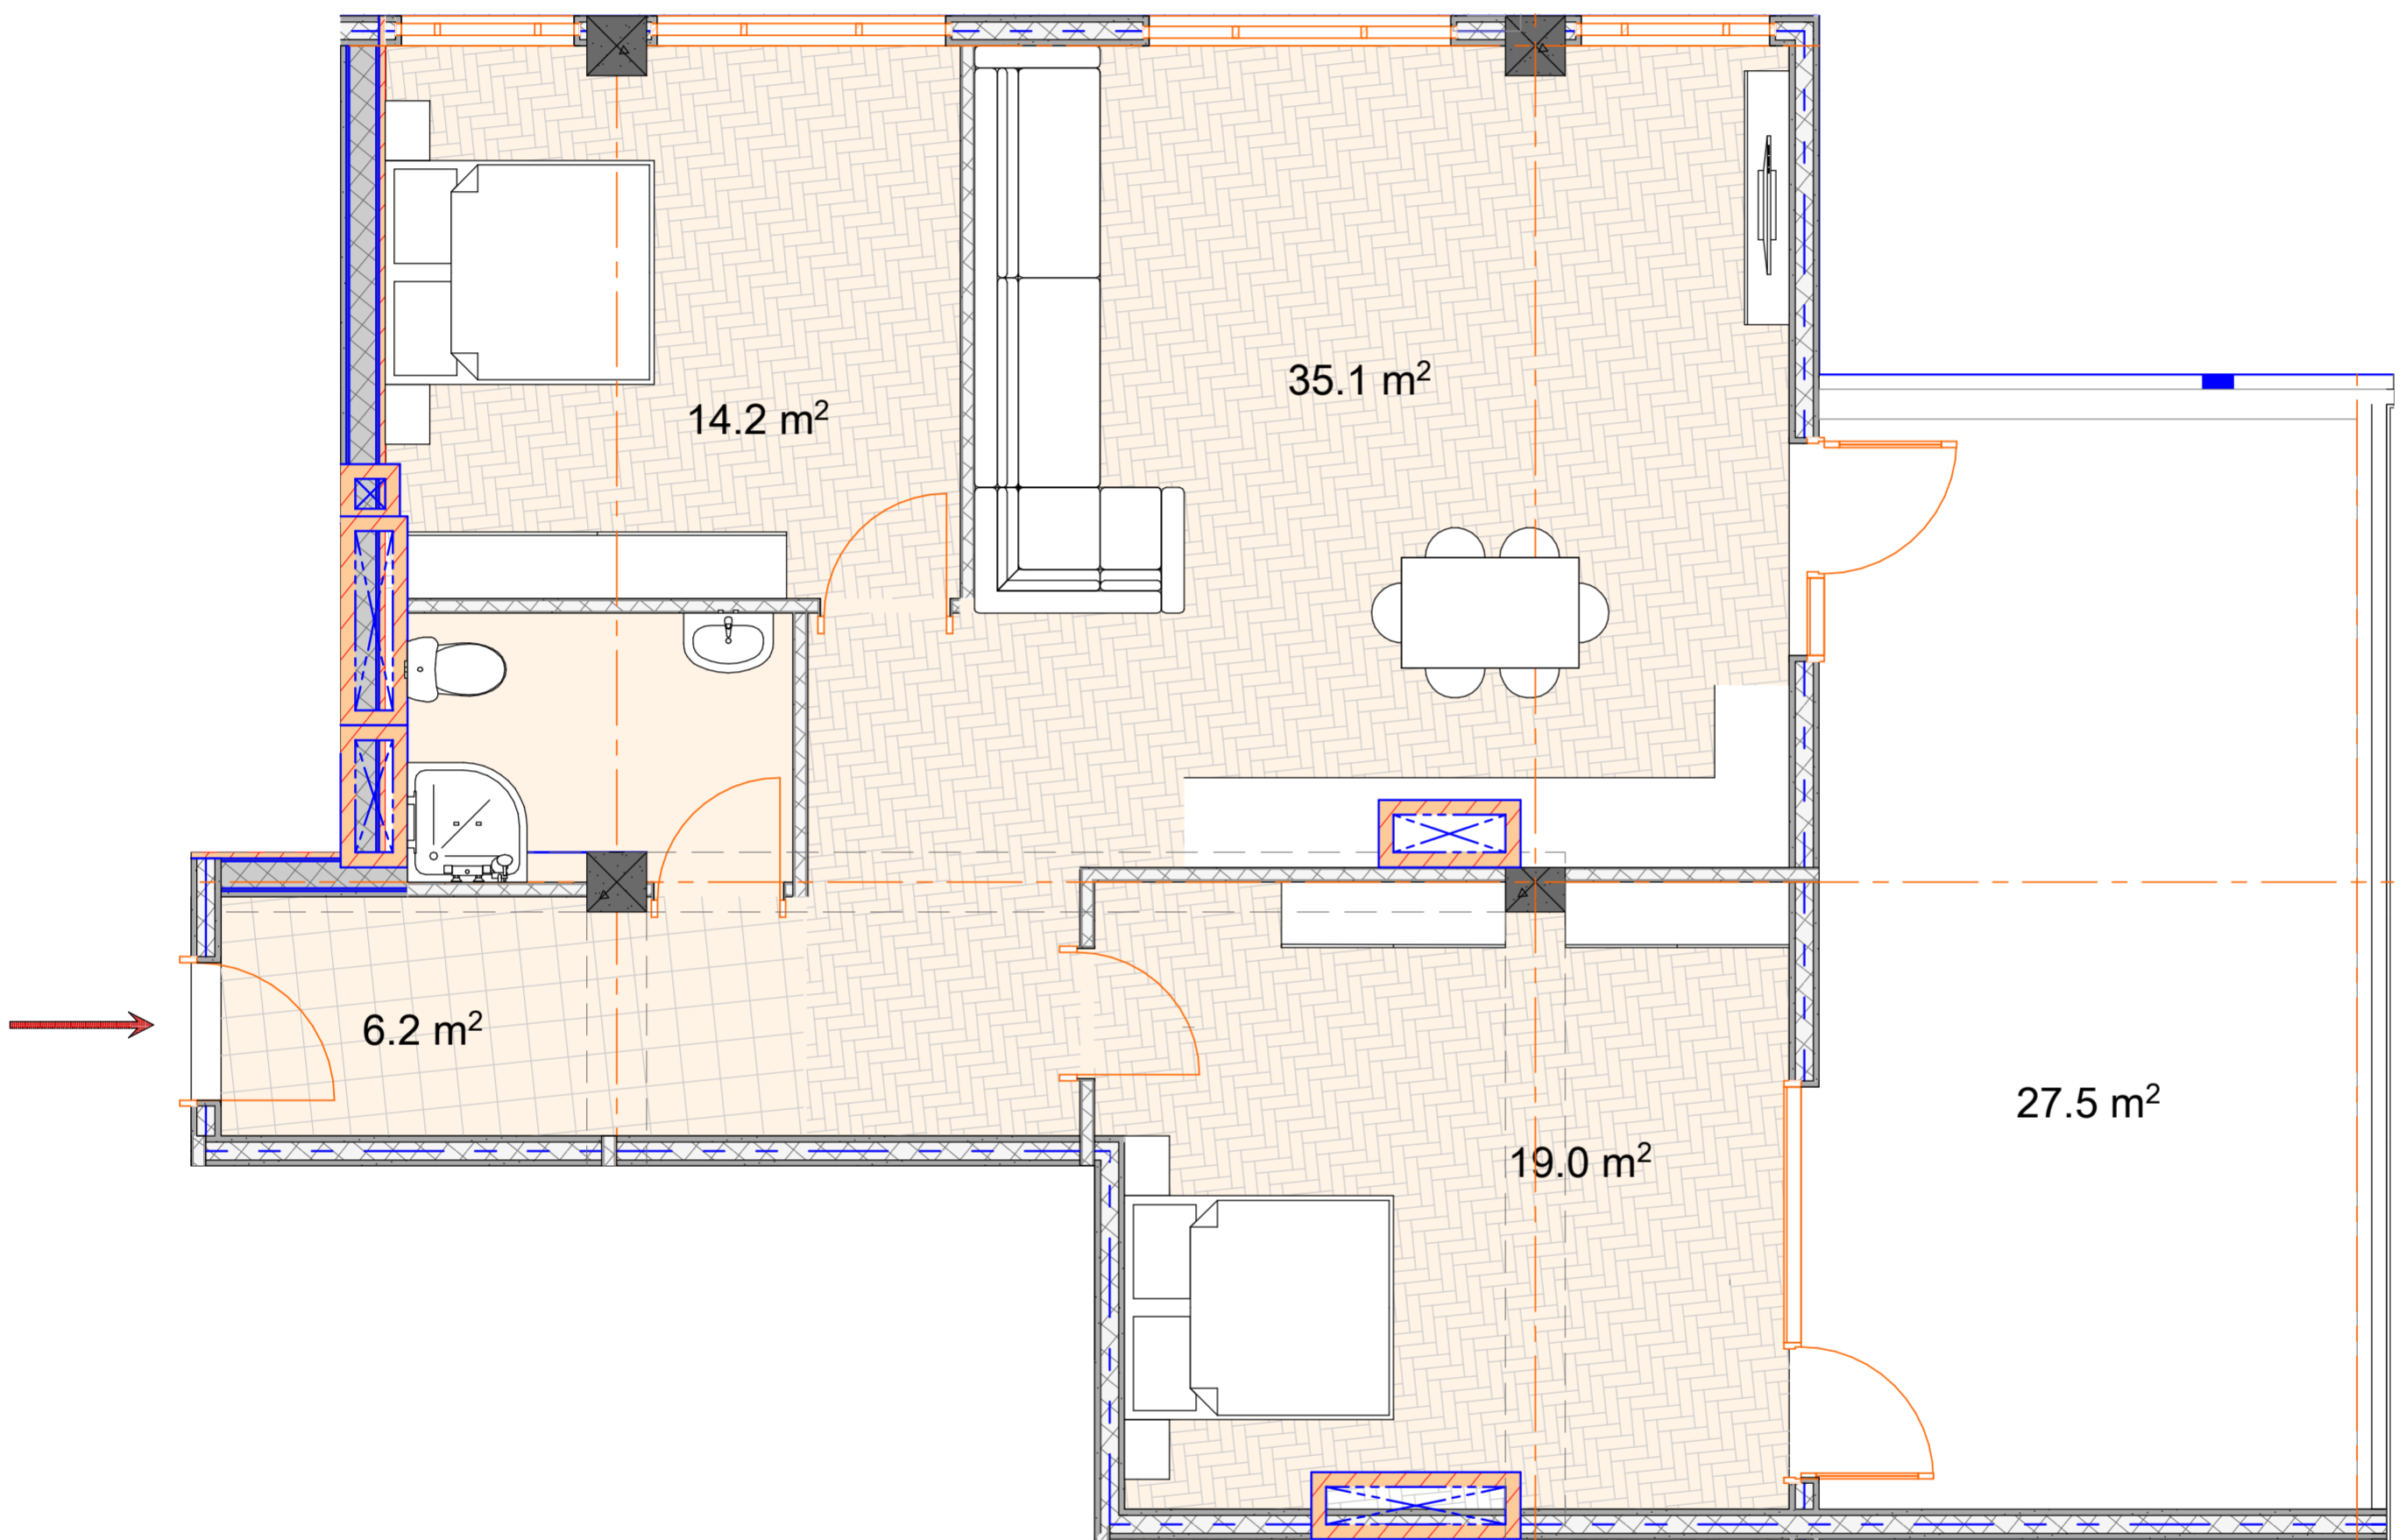

ბინა №227

საერთო ფართი: 107,8 მ²
საცხოვრებელი: 80,3 მ²
საზაფხულო: 27,5 მ²
მისაღები: 35,1 მ²
საძინებელი 1: 14,2 მ²

საძინებელი 2: 19,0 მ²
ჰოლი: 6,2 მ²

