


BAUMEISTER
DEVELOPMENT

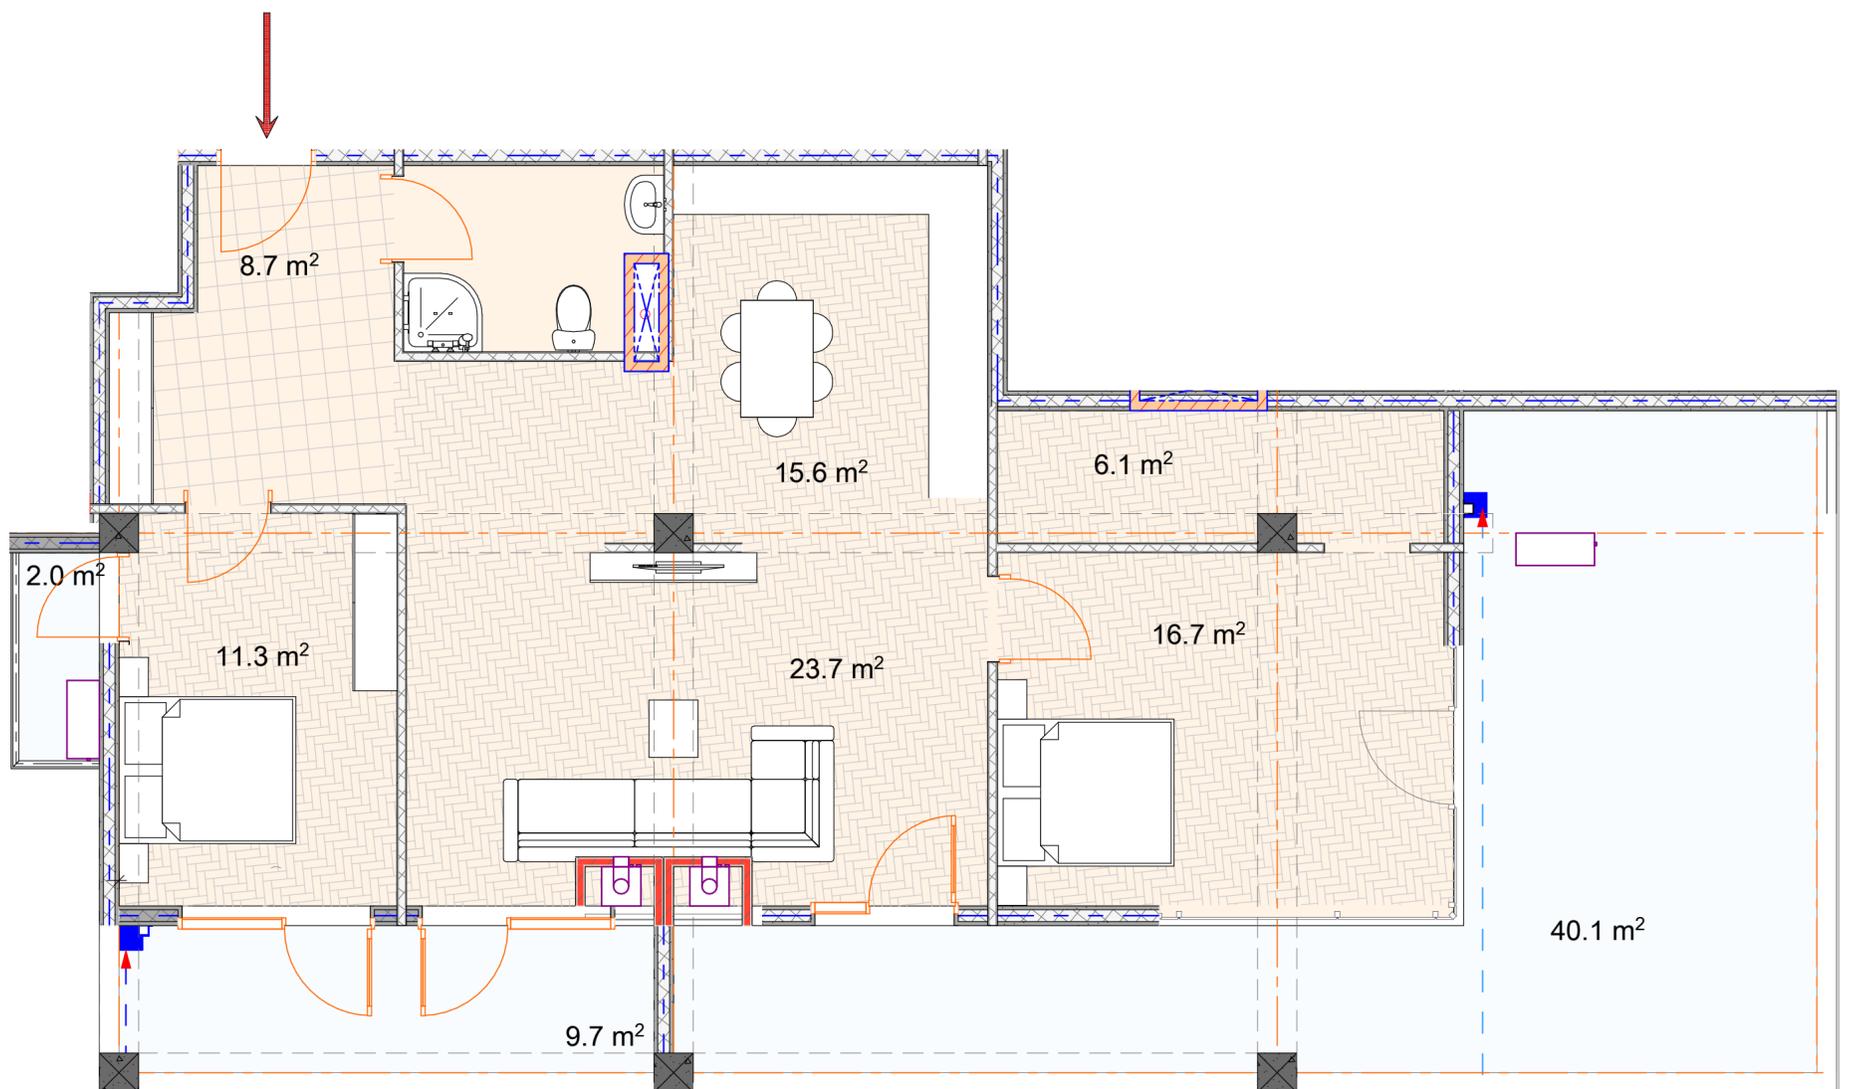

Квартира №228

Общая площадь: 141,2 м^2
Жилая площадь: 89,4 м^2
Площадь балконов: 51,8 м^2
Гостинная: 23,7 м^2
Спальня 1: 11,3 м^2

Кухня: 15,6 м^2
Ванная комната: 4,2 м^2
Вход: 8,7 м^2

