




BAUMEISTER
DEVELOPMENT

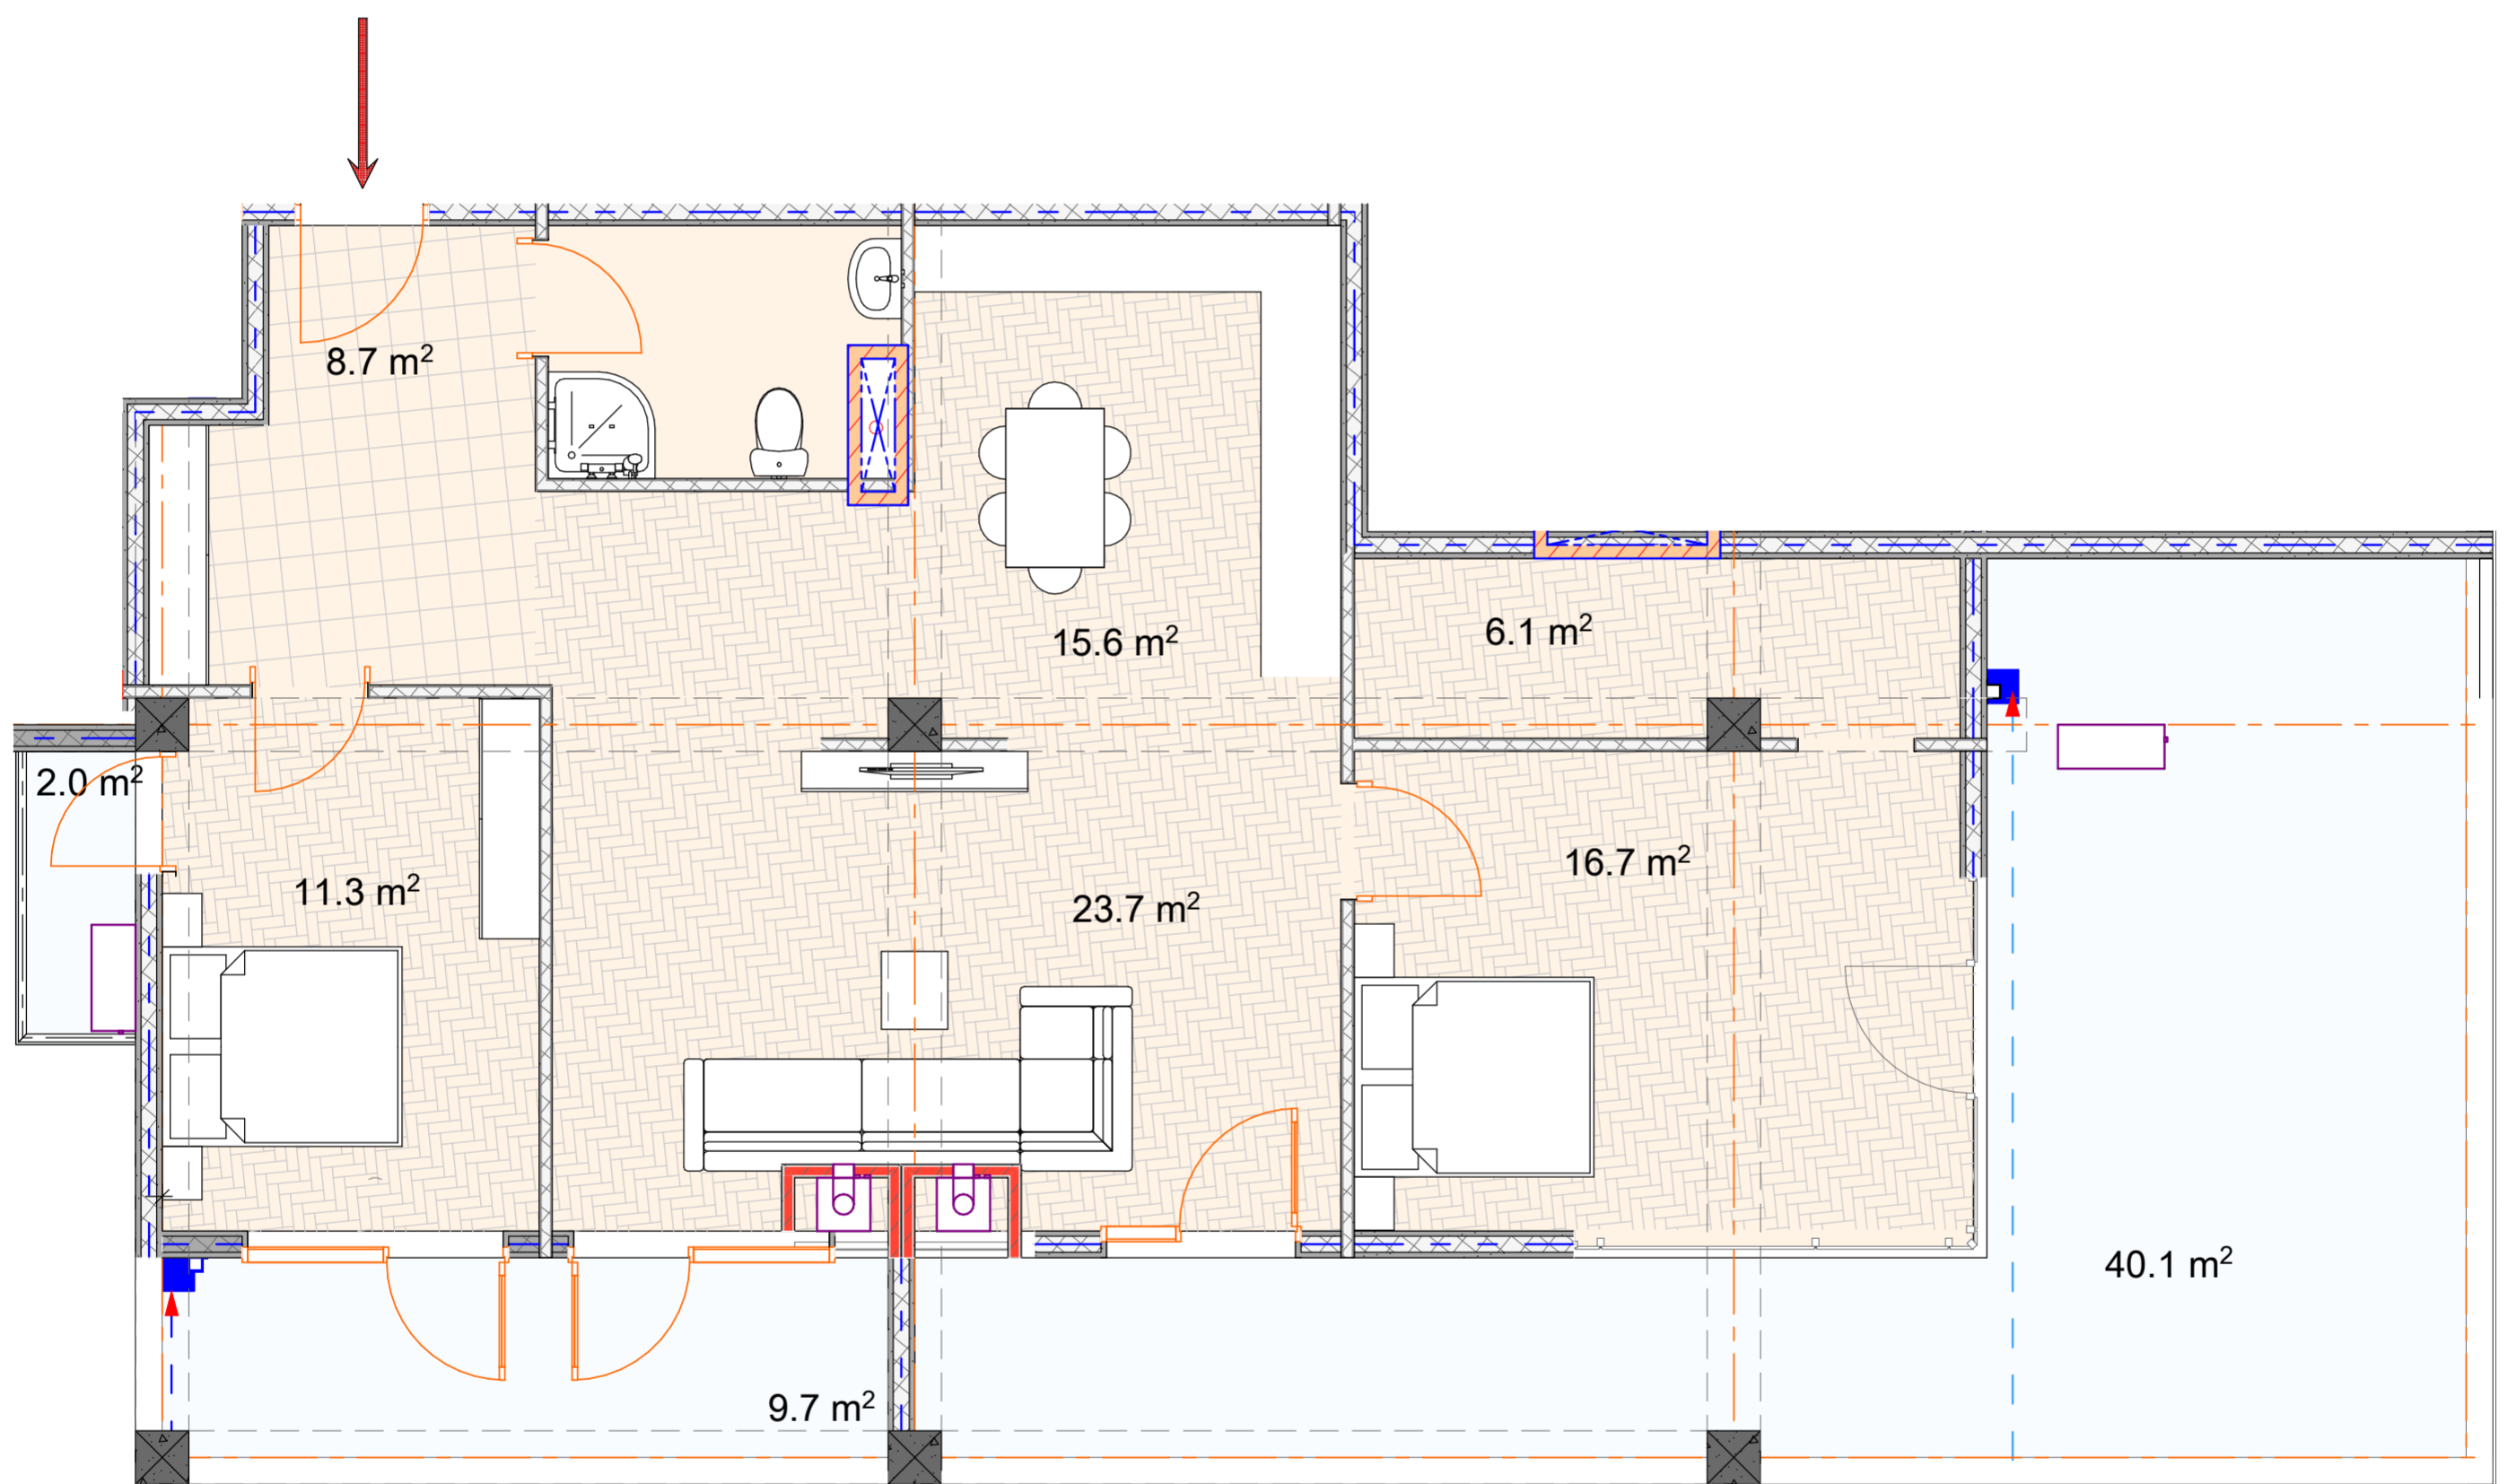

ბინა №228

საერთო ფართი: 141,2 მ²
სახსრვრებალი: 89,4 მ²
საზაფხულო: 51,8 მ²
მისაღები: 23,7 მ²
საძინებელი 1: 11,3 მ²

სამზარეულო: 15,6 მ²
სველი წერტილი: 4,2 მ²
ჰოლი: 8,7 მ²

