




**BAUMEISTER**  
DEVELOPMENT

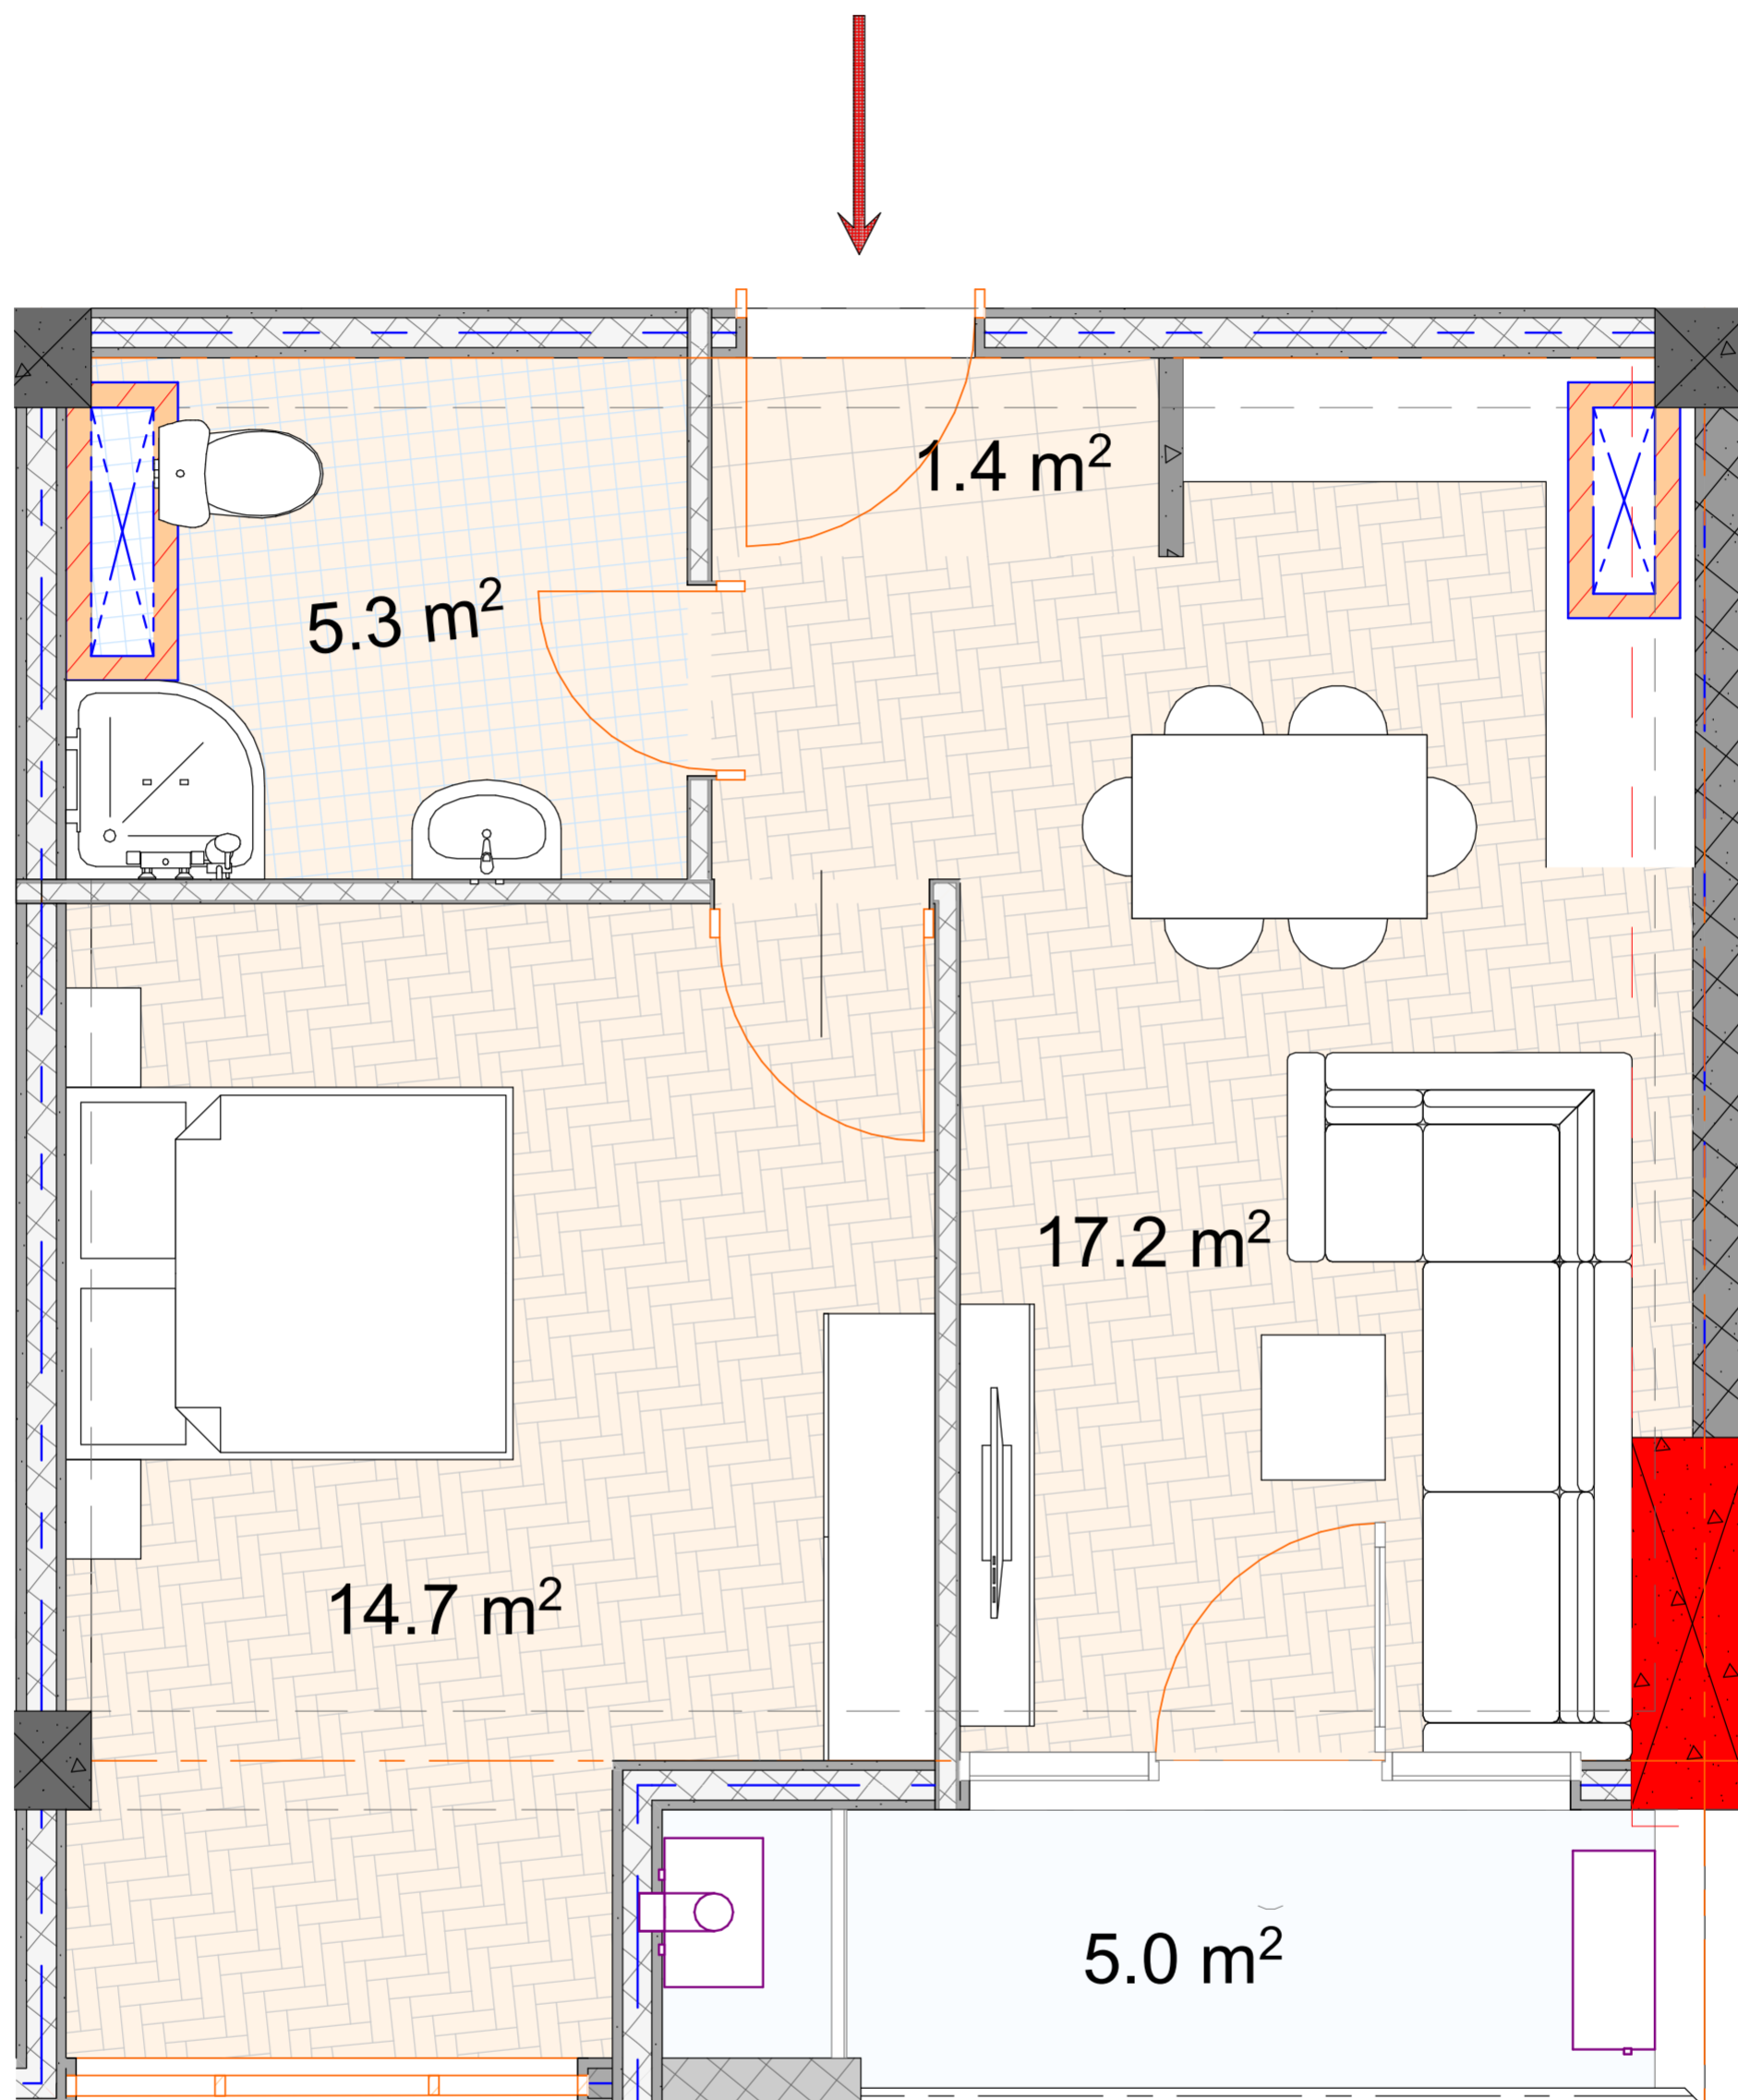

## Квартира №229

Общая площадь: 43,7 м<sup>2</sup>  
Жилая площадь: 38,7 м<sup>2</sup>  
Площадь балконов: 5,0 м<sup>2</sup>  
Гостинная: 17,2 м<sup>2</sup>  
Спальня 1: 14,7 м<sup>2</sup>

Ванная комната: 5,3 м<sup>2</sup>  
Вход: 1,4 м<sup>2</sup>

