




**BAUMEISTER**  
DEVELOPMENT

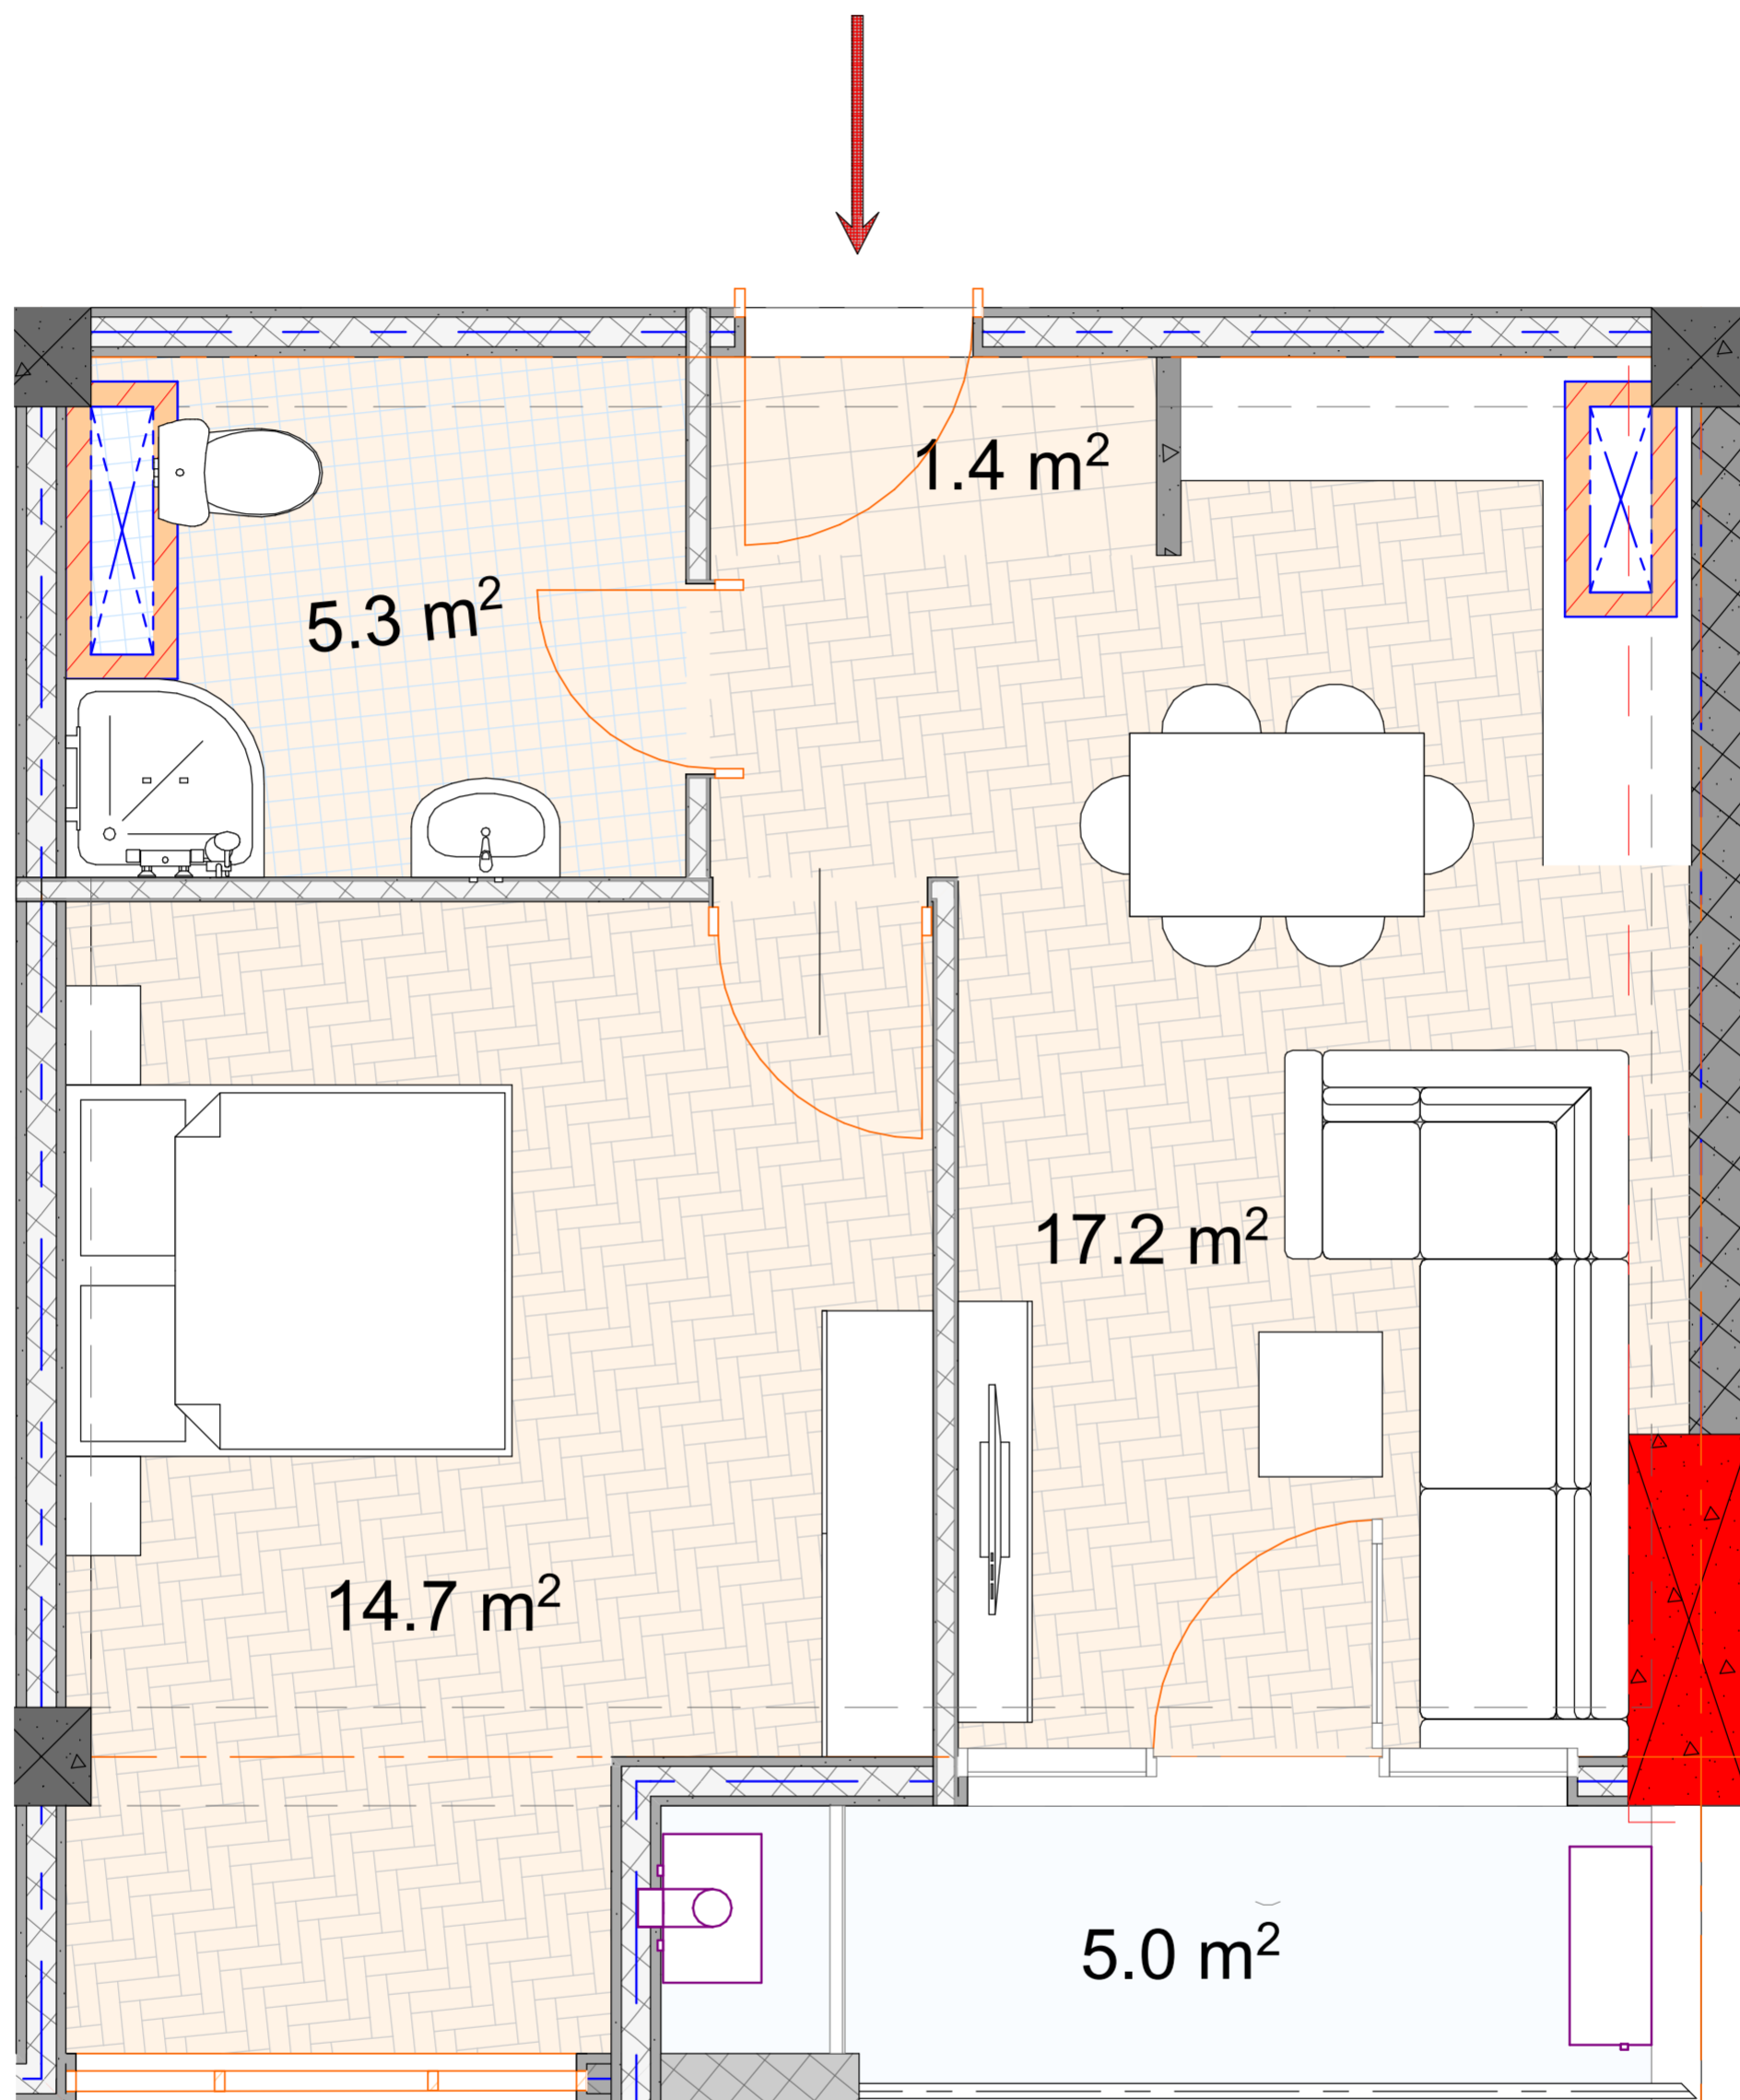

## ბინა №229

საერთო ფართი: 43,7 მ<sup>2</sup>  
საცხოვრებელი: 38,7 მ<sup>2</sup>  
საზაფხულო: 5,0 მ<sup>2</sup>  
მისაღები: 17,2 მ<sup>2</sup>  
საძინებელი 1: 14,7 მ<sup>2</sup>

სველი წერტილი: 5,3 მ<sup>2</sup>  
ჰოლი: 1,4 მ<sup>2</sup>

