




**BAUMEISTER**  
DEVELOPMENT

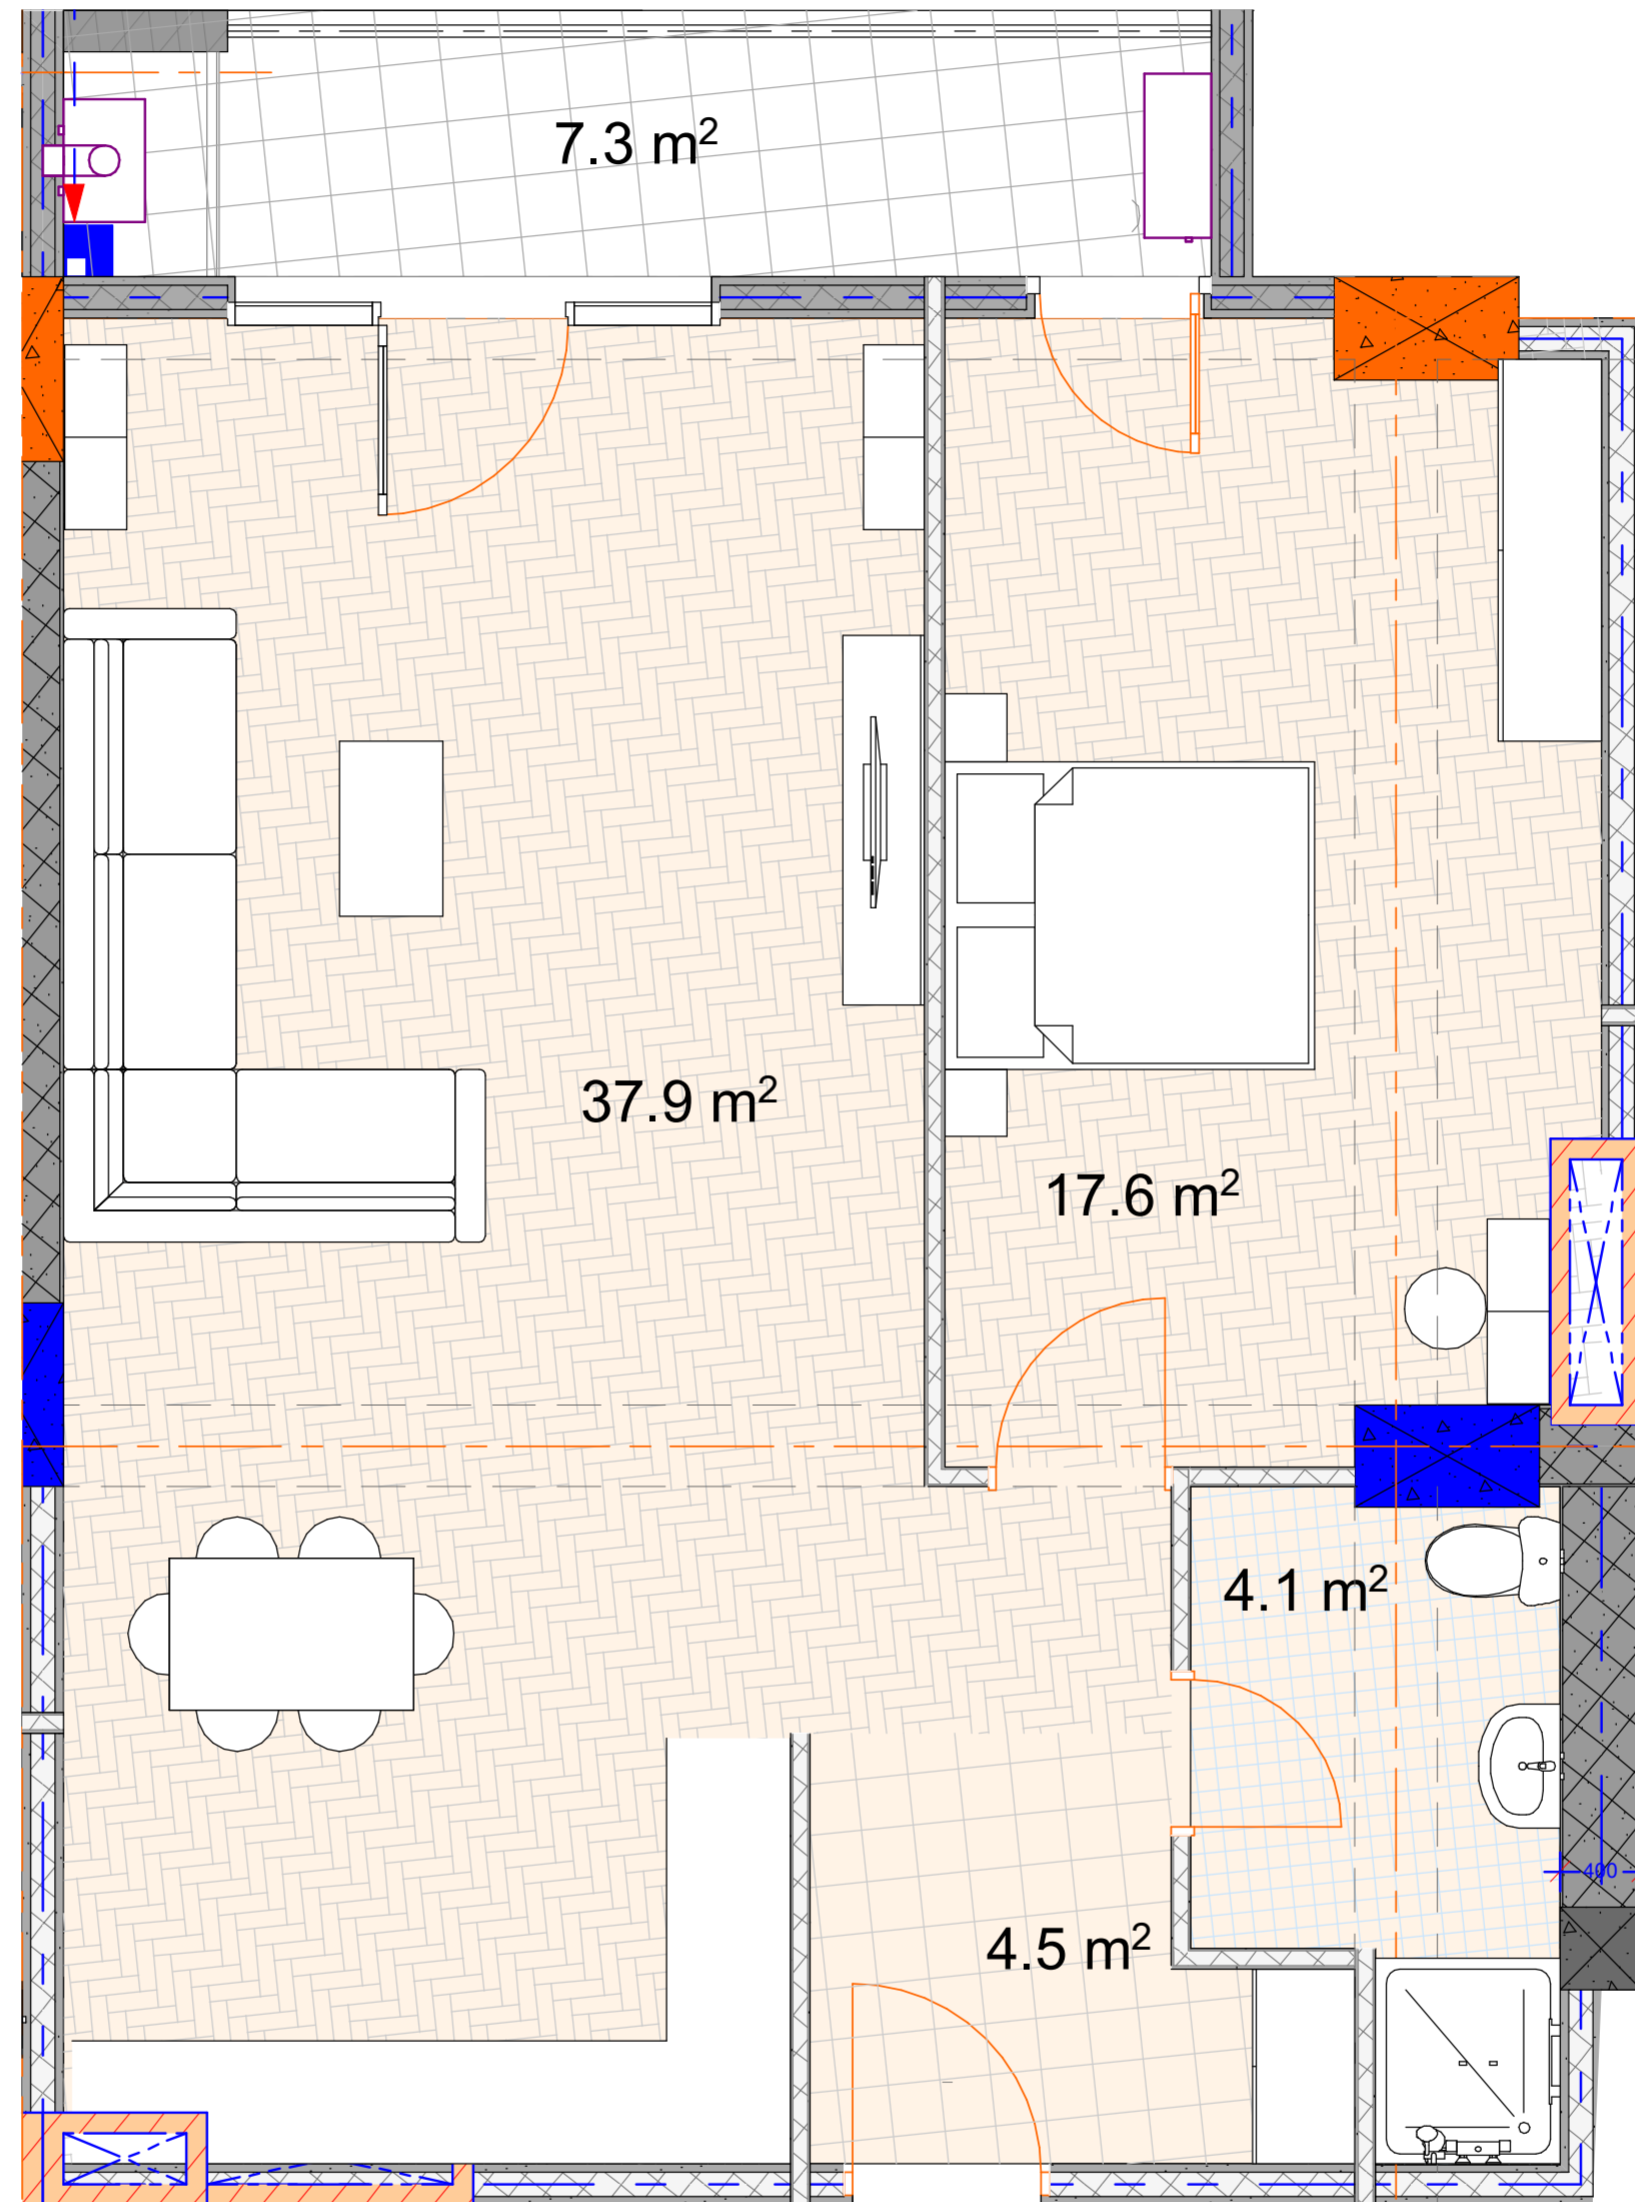

## Квартира №22

Общая площадь: 72,2  $\text{m}^2$   
Жилая площадь: 64,9  $\text{m}^2$   
Площадь балконов: 7,3  $\text{m}^2$   
Гостинная: 37,9  $\text{m}^2$   
Спальня 1: 17,6  $\text{m}^2$

Спальня: 4,1  $\text{m}^2$   
Вход: 4,5  $\text{m}^2$

