




BAUMEISTER
DEVELOPMENT

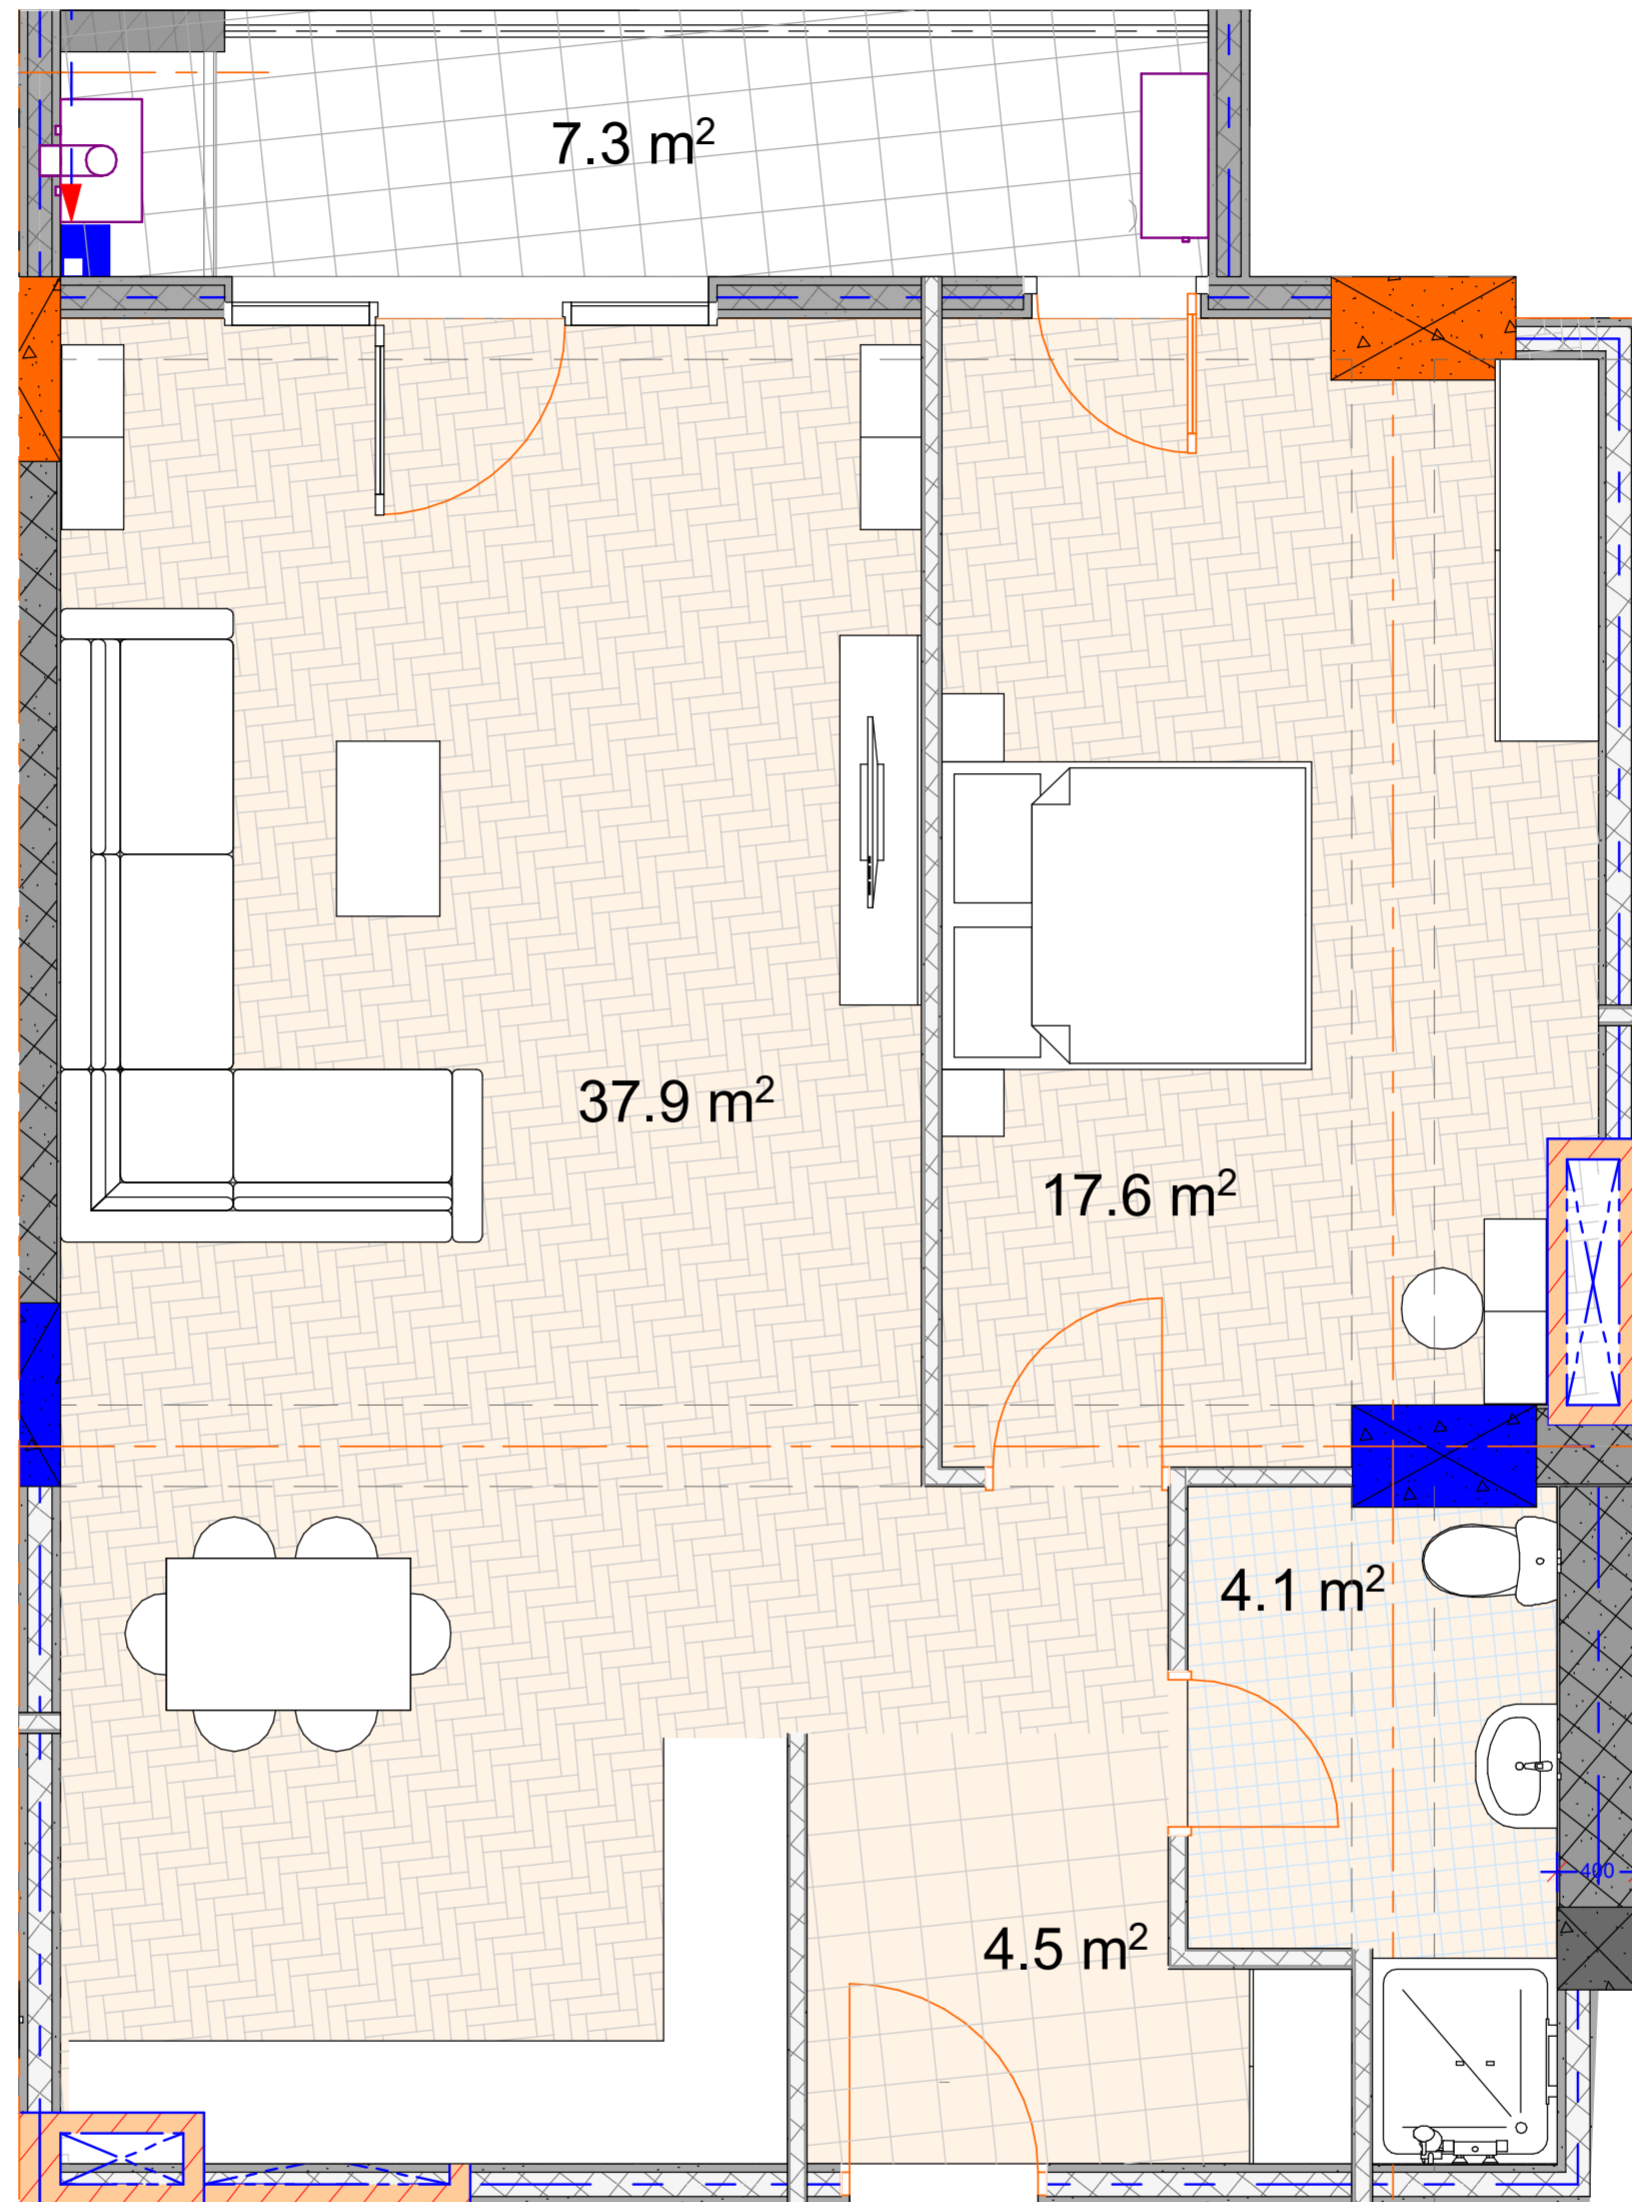

ბინა №22

საერთო ფართი: 72,2 მ²
საცხოვრებელი: 64,9 მ²
საზაფხულო: 7,3 მ²
მისაღები: 37,9 მ²
სამძინებელი 1: 17,6 მ²

სველი წერტილი: 4,1 მ²
ჰოლი: 4,5 მ²

