




BAUMEISTER
DEVELOPMENT

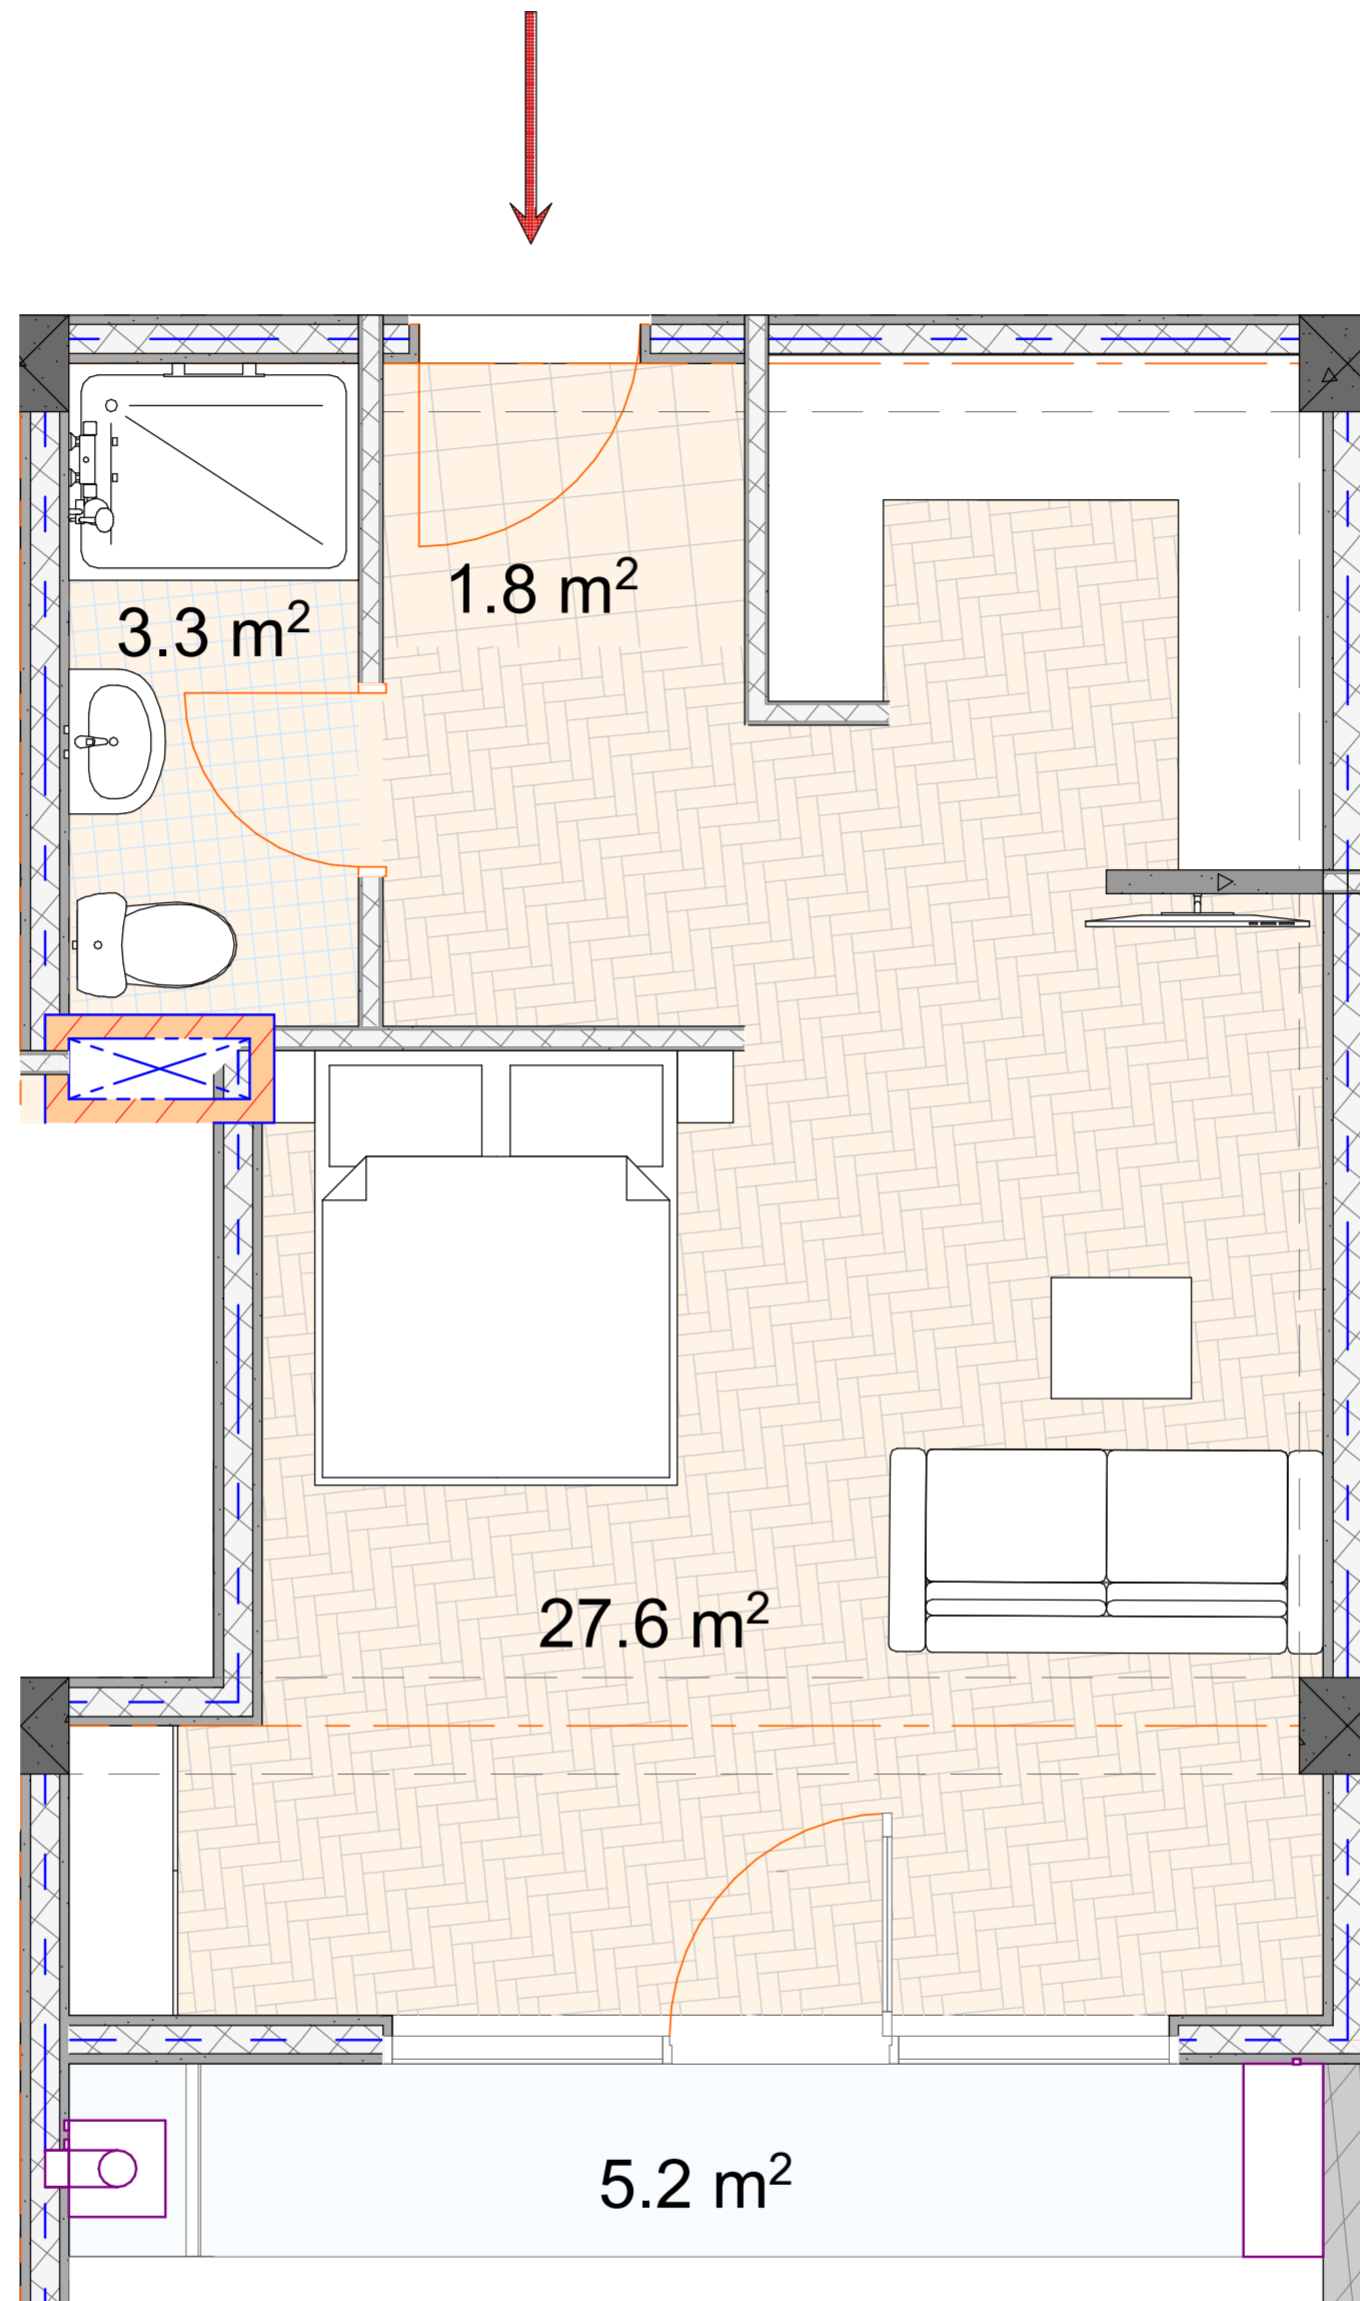

Квартира №230

Общая площадь: 38,4 м²
Жилая площадь: 33,2 м²
Площадь балконов: 5,2 м²
Гостинная: 27,6 м²

Ванная комната: 3,3 м²
Вход: 1,8 м²

