




BAUMEISTER
DEVELOPMENT

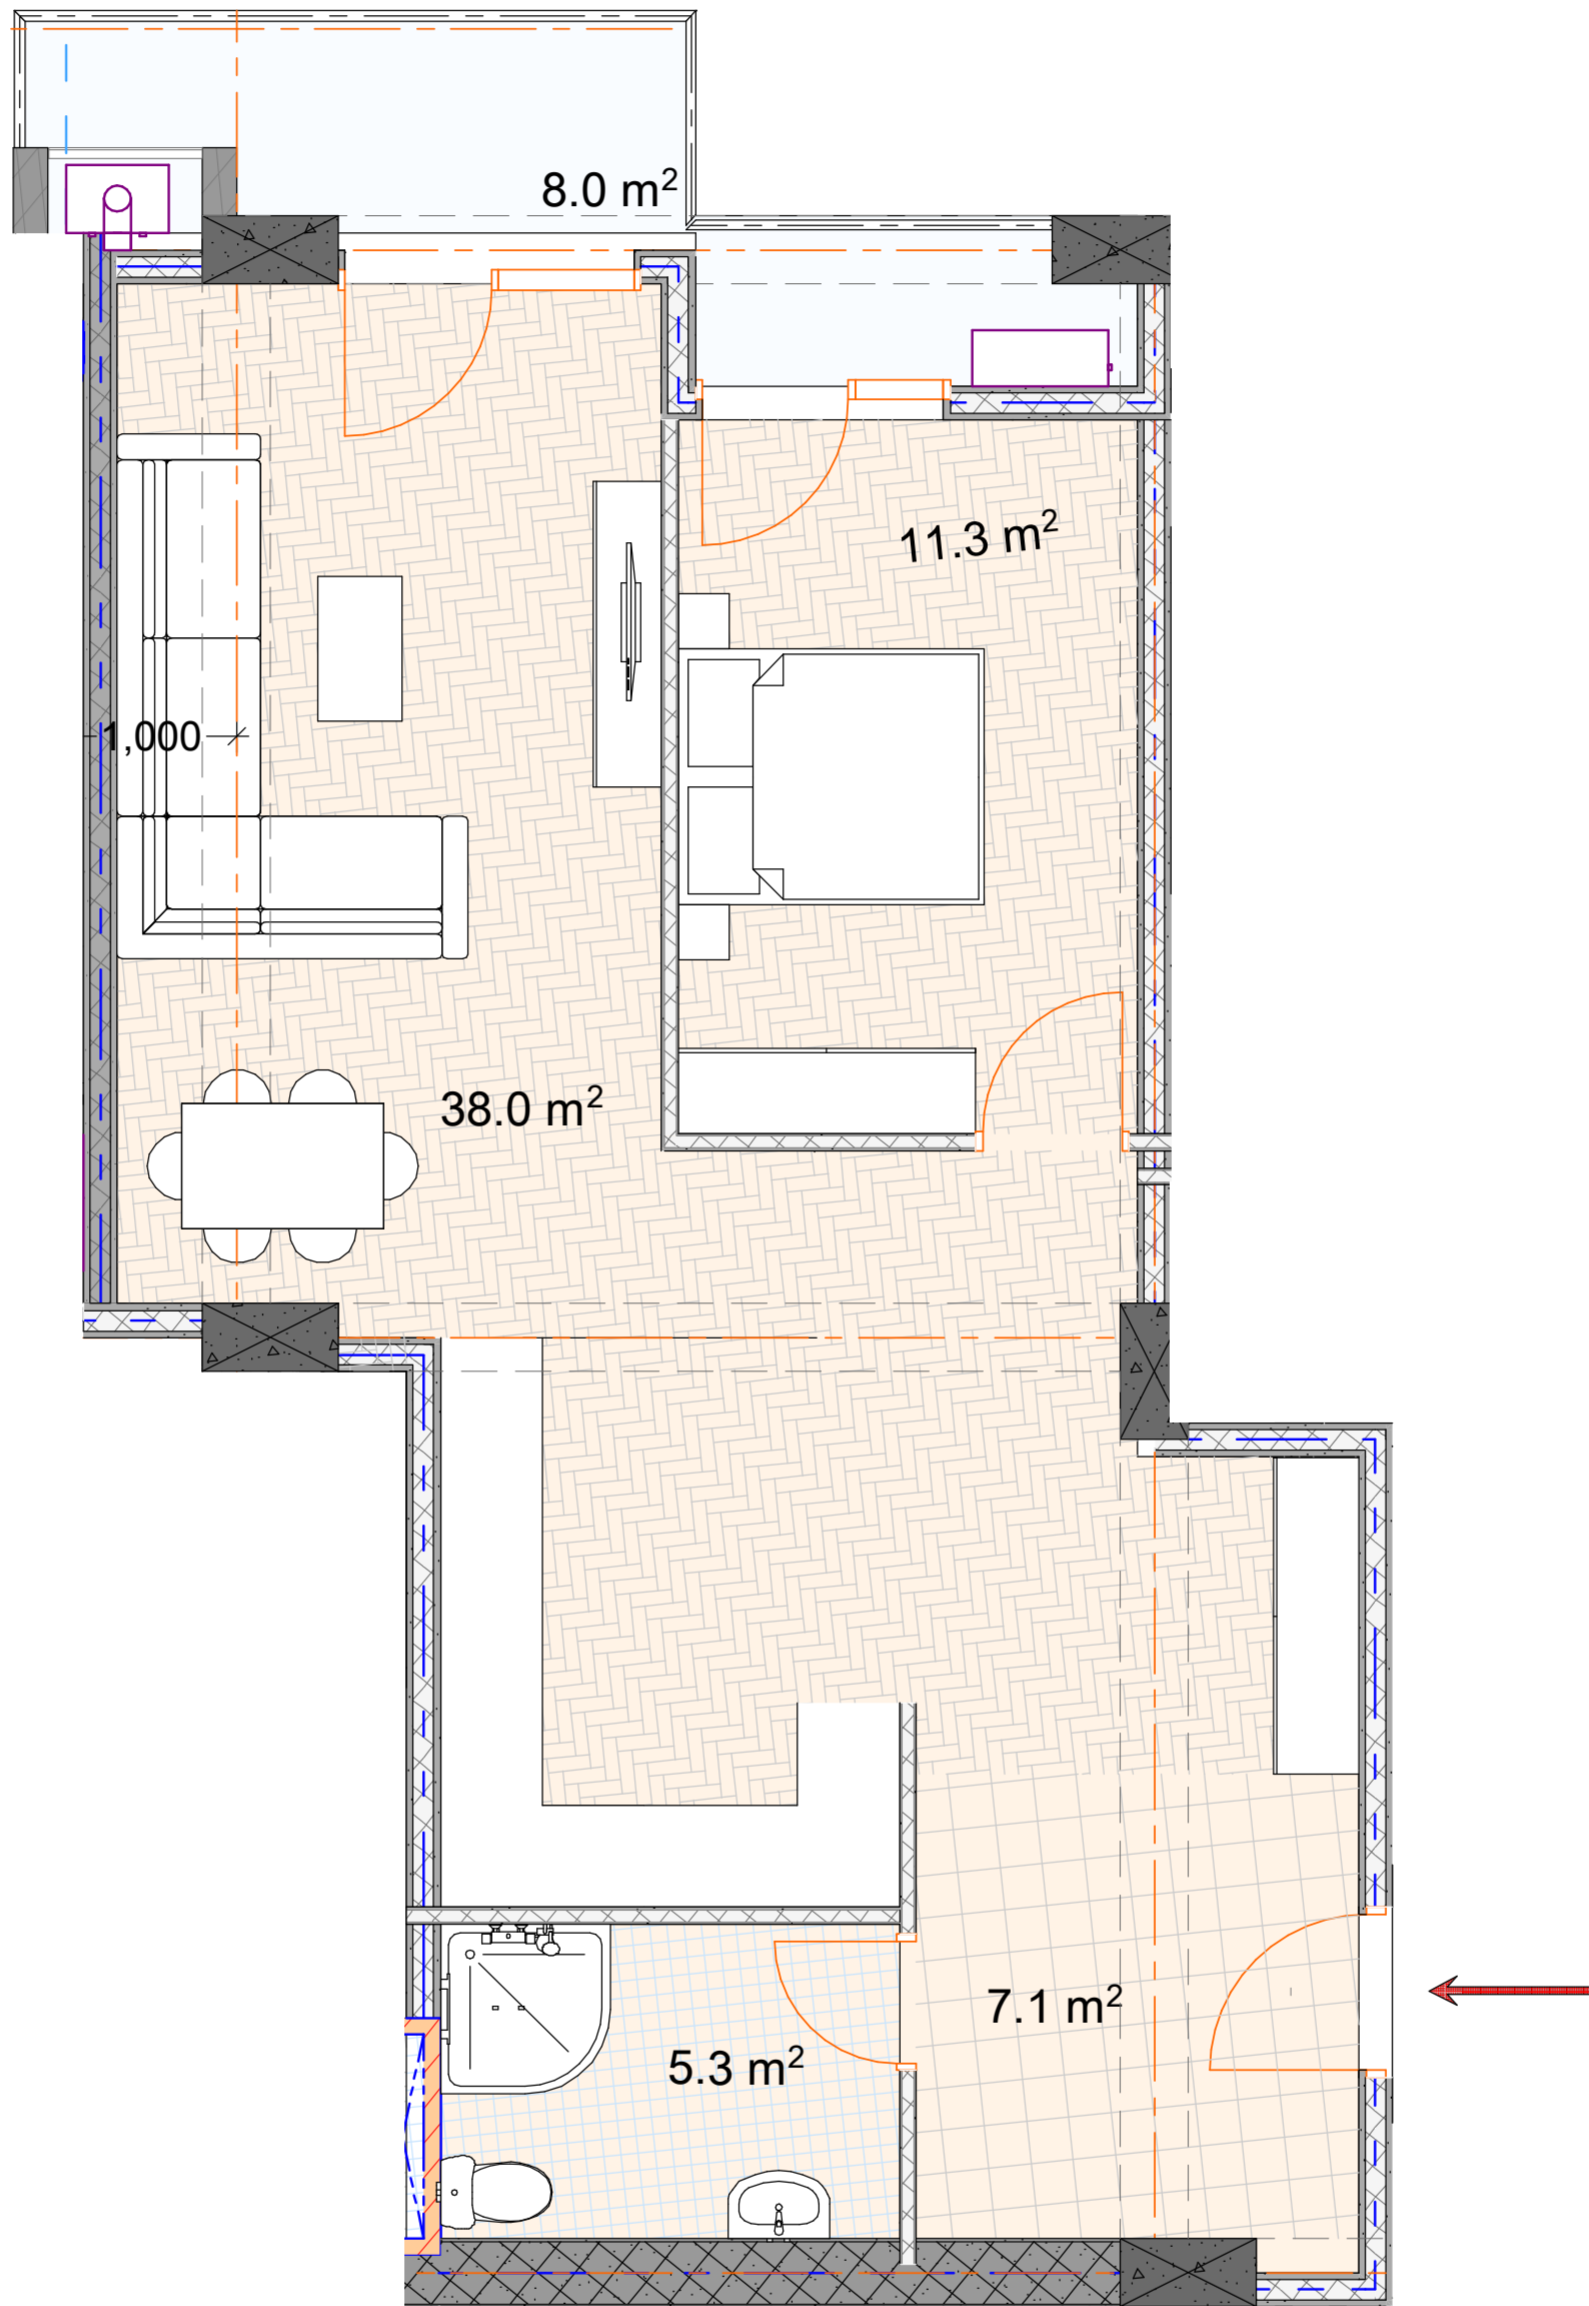

ბინა №23

საერთო ფართი: 70,9 მ²
საცხოვრებელი: 62,9 მ²
საზაფხულო: 8,0 მ²
მისაღები: 38,0 მ²
საძინებელი 1: 11,3 მ²

სვლი ნერტილი: 5,3 მ²
ჰოლი: 7,1 მ²

