


**BAUMEISTER**  
DEVELOPMENT

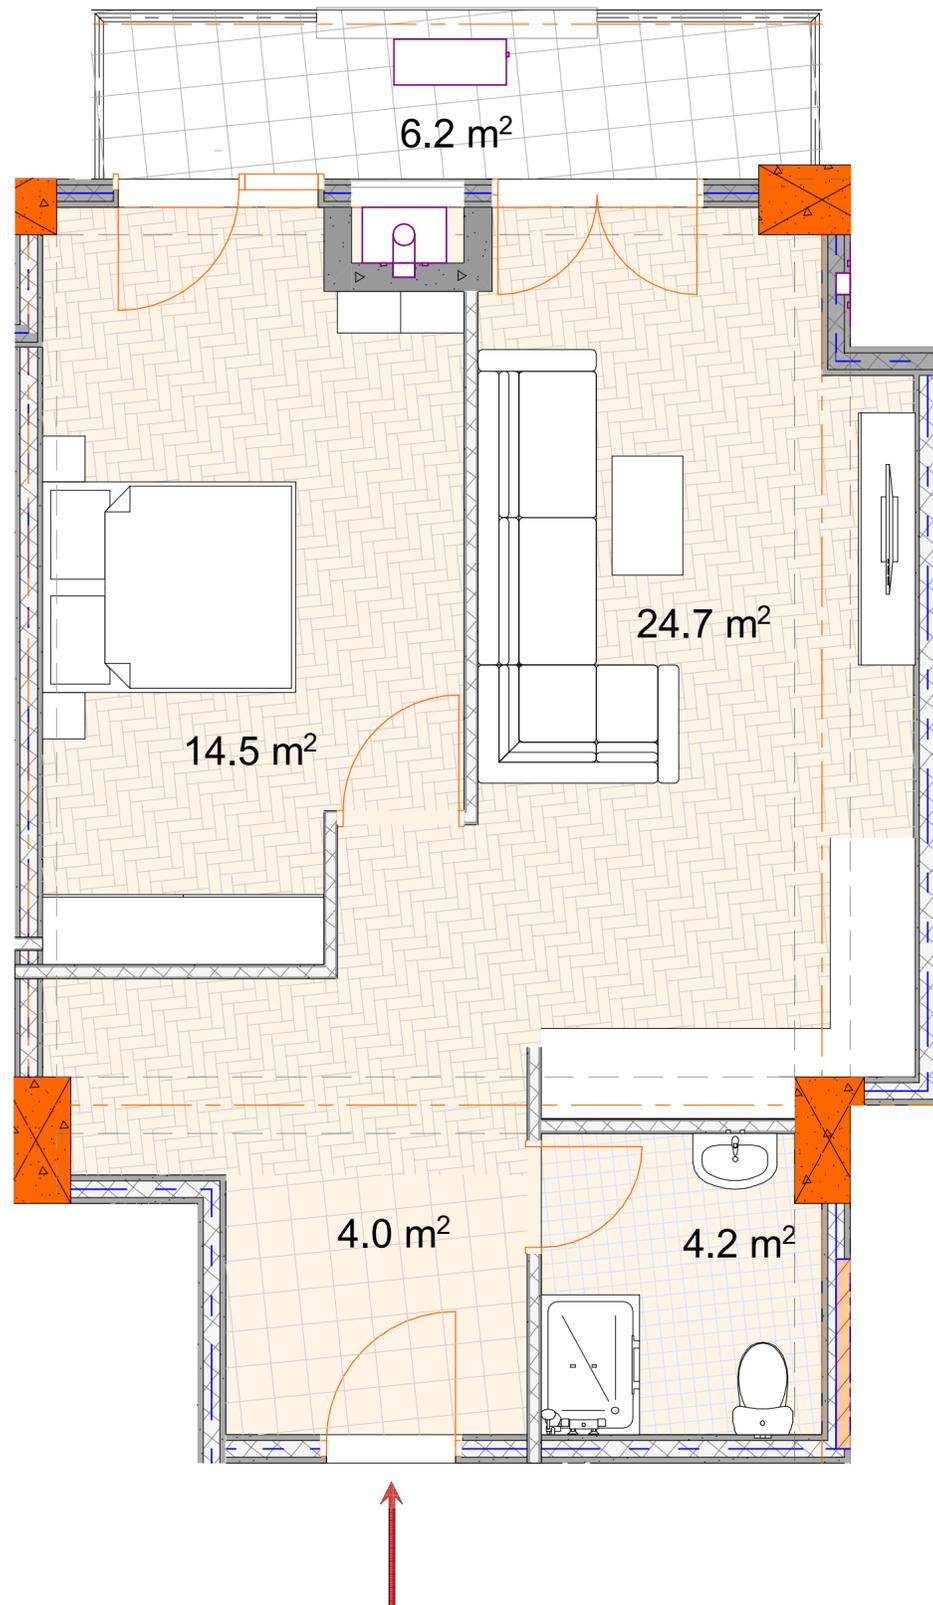

## Квартира №24

Общая площадь: 55,6 м<sup>2</sup>  
Жилая площадь: 49,4 м<sup>2</sup>  
Площадь балконов: 6,2 м<sup>2</sup>  
Гостинная: 24,7 м<sup>2</sup>  
Спальня 1: 14,5 м<sup>2</sup>

Ванная комната: 4,2 м<sup>2</sup>  
Вход: 4,0 м<sup>2</sup>

