




BAUMEISTER
DEVELOPMENT

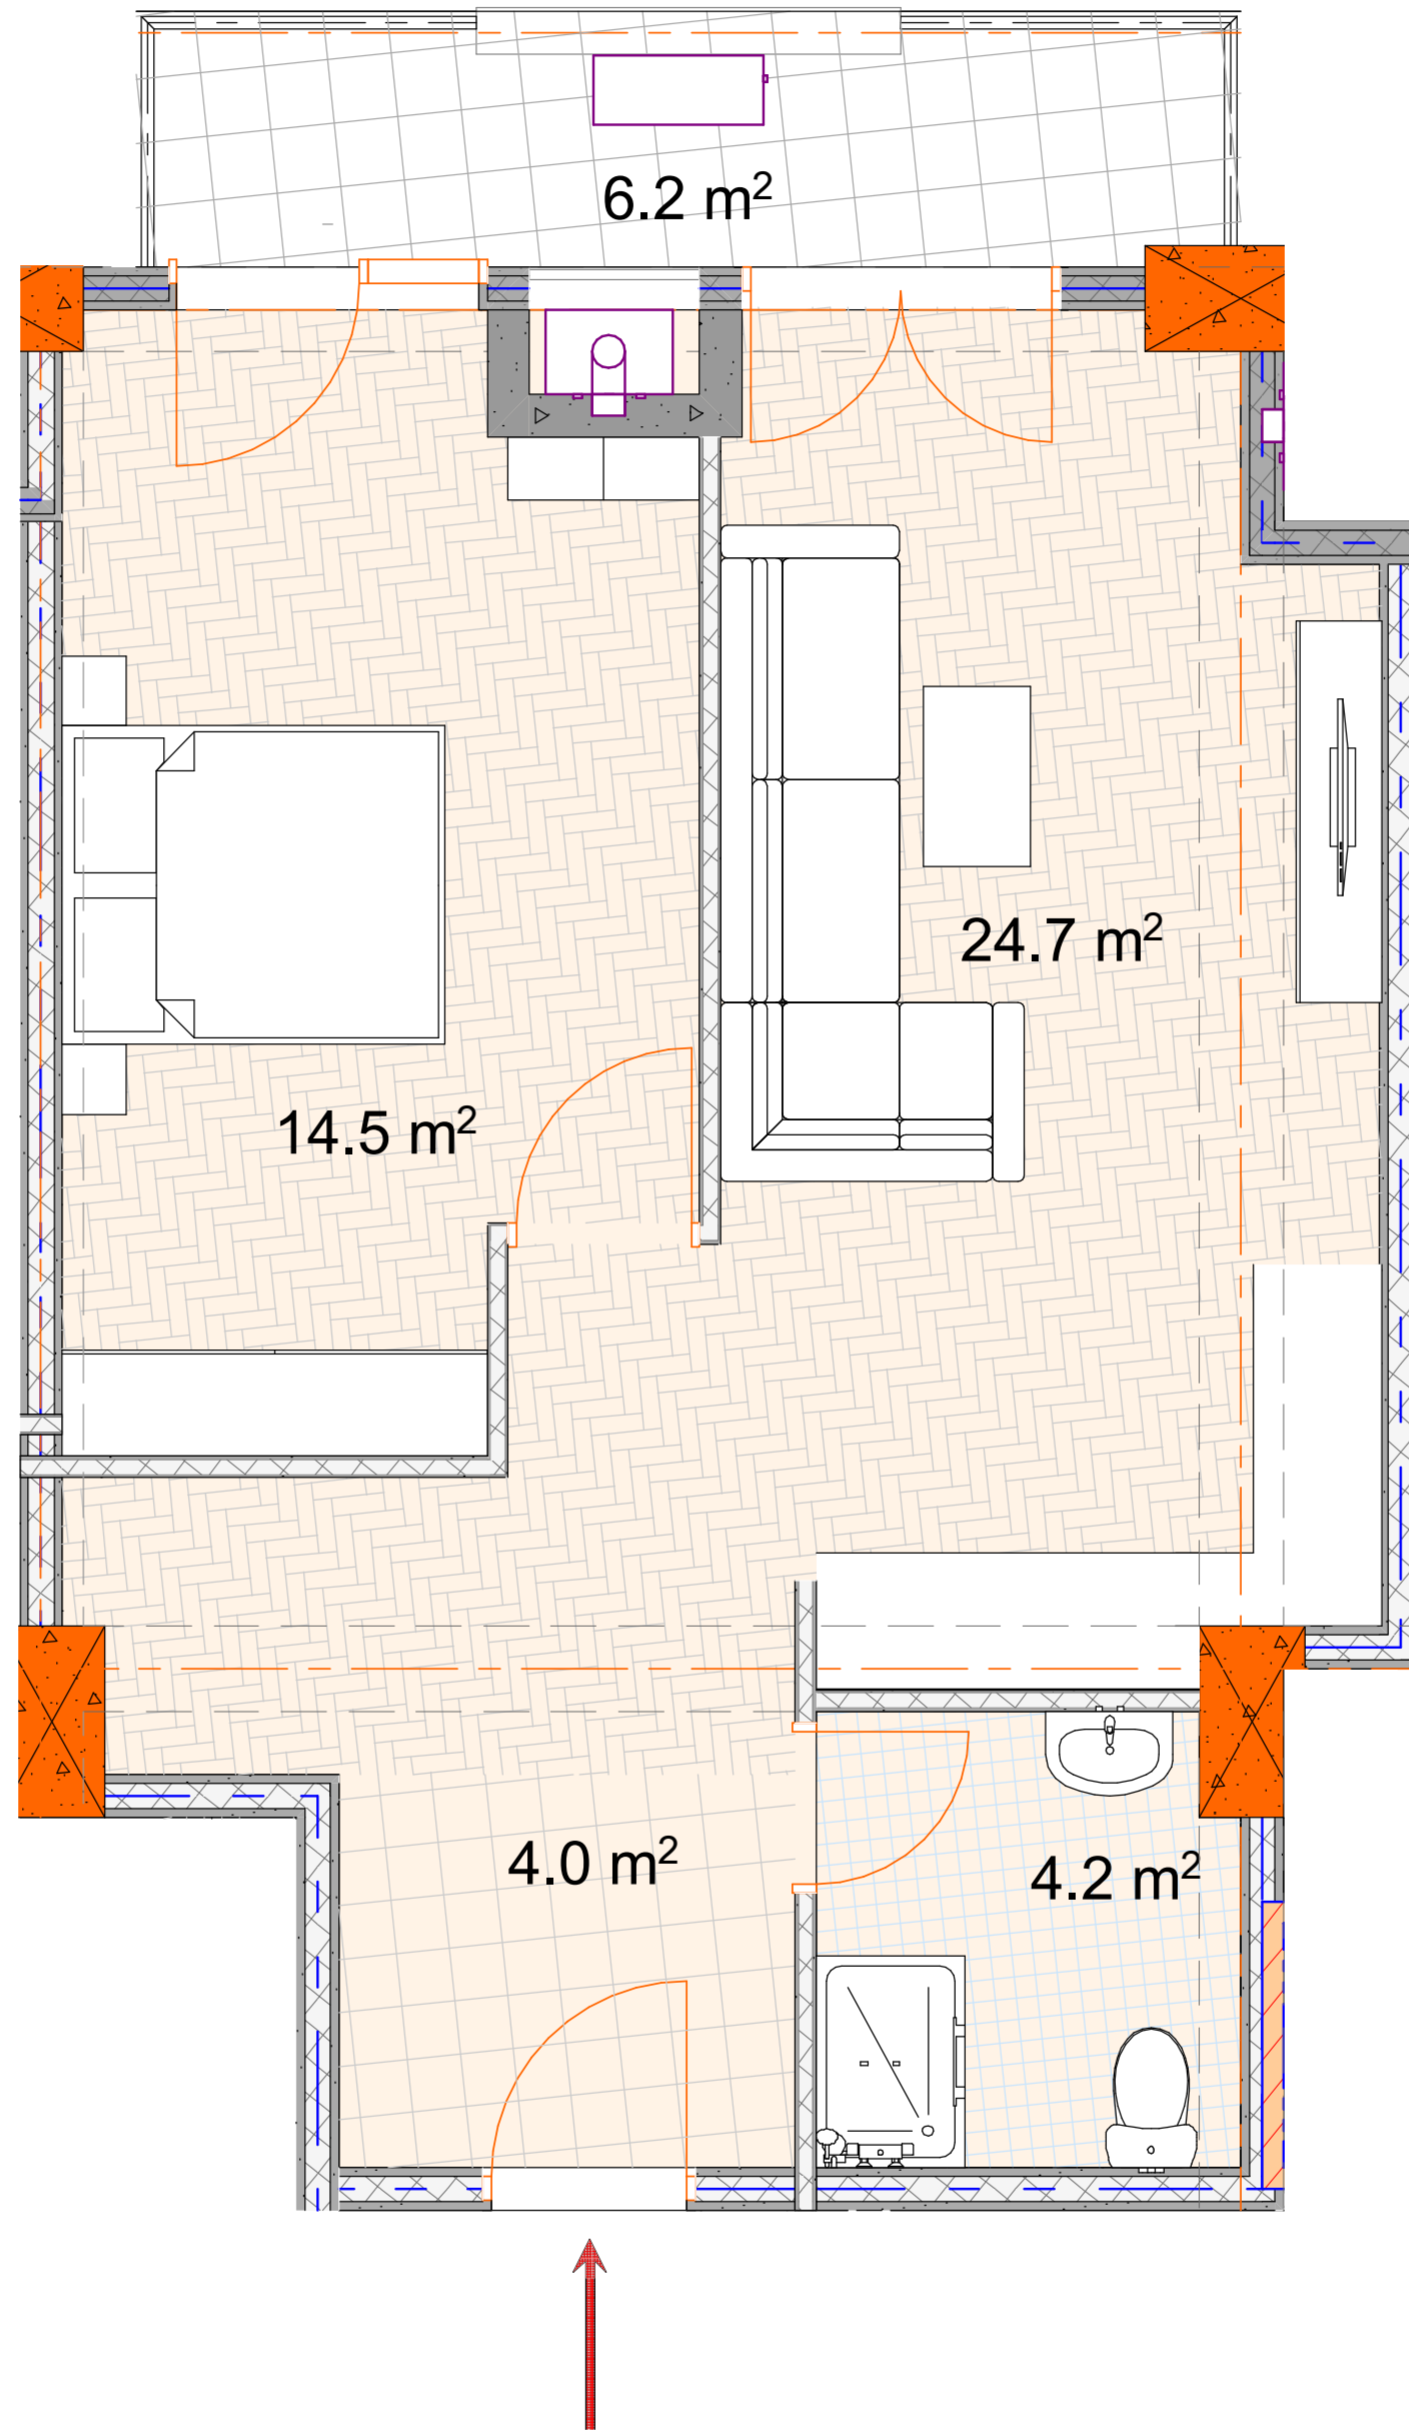

ბინა №24

საერთო ფართი: 55,6 მ²
საცხოვრებელი: 49,4 მ²
საზაფხულო: 6,2 მ²
მისაღები: 24,7 მ²
სამძინებელი 1: 14,5 მ²

სვლი ნერტილი: 4,2 მ²
ჰოლი: 4,0 მ²

