




BAUMEISTER
DEVELOPMENT

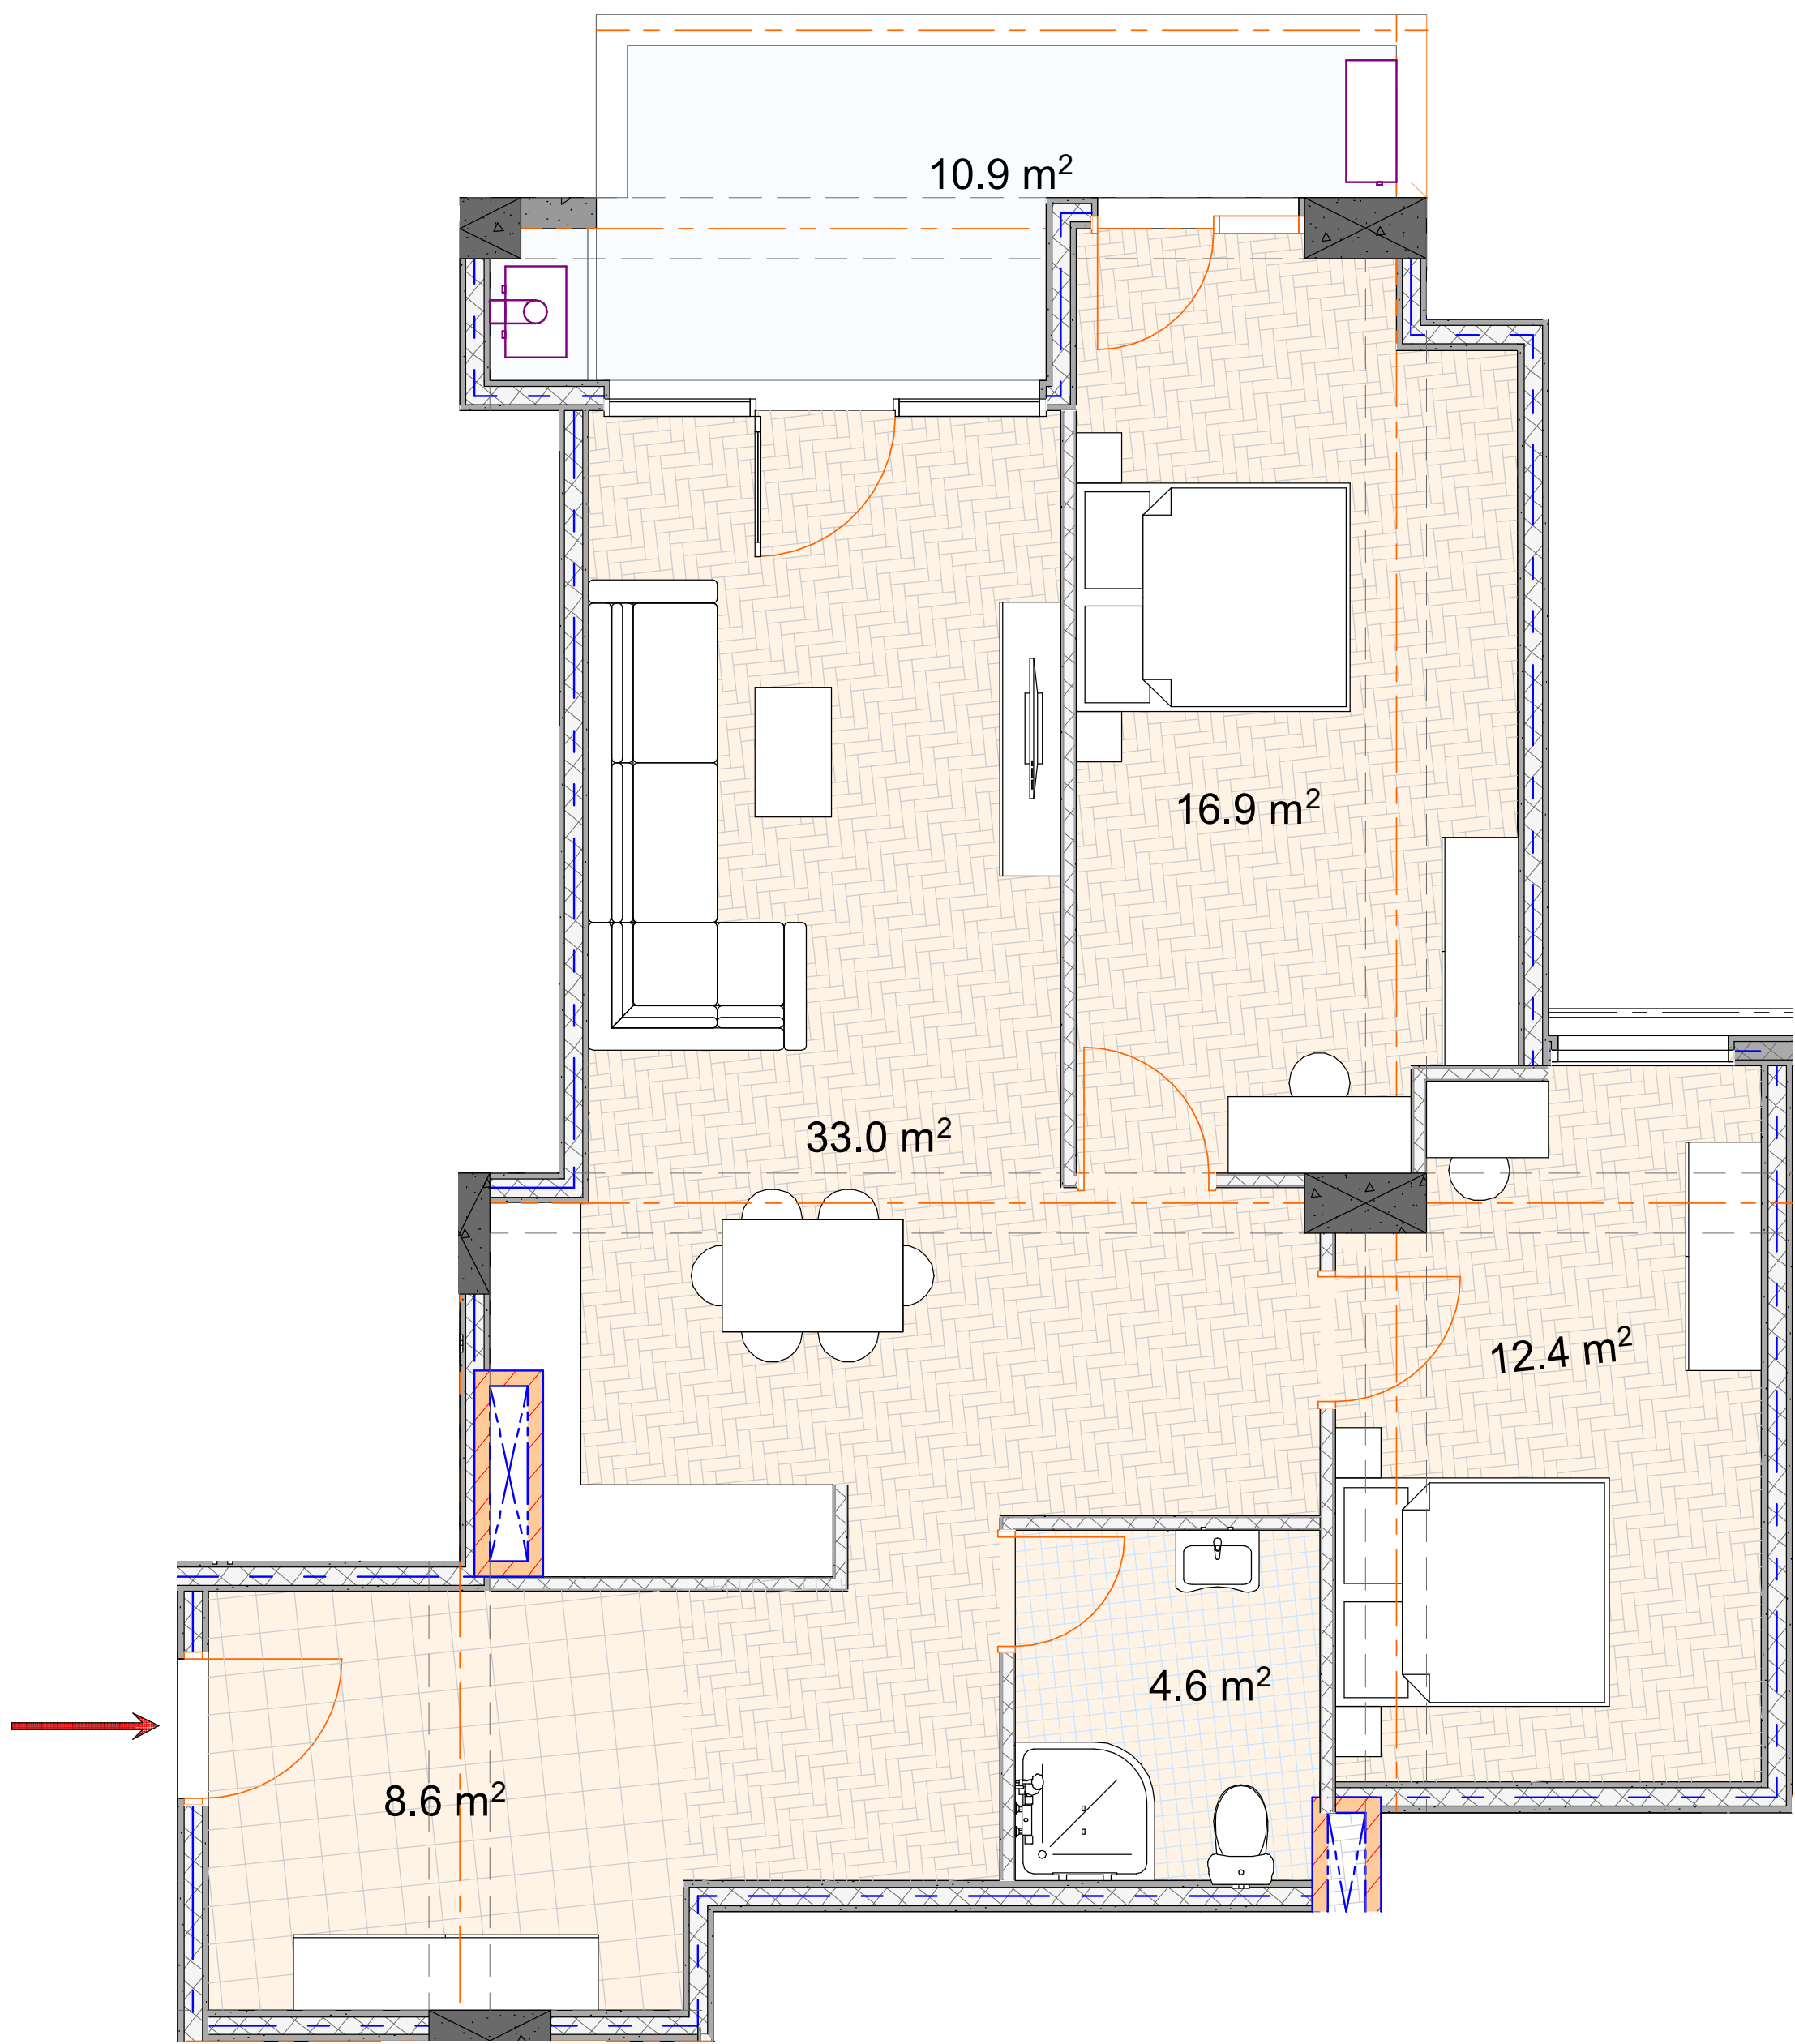

Квартира №25

Общая площадь:	87,8 м^2
Жилая площадь:	76,9 м^2
Площадь балконов:	10,9 м^2
Гостинная:	33,0 м^2
Спальня 1:	16,9 м^2

Спальня 2:	12,4 м^2
Ванная комната:	4,6 м^2
Вход:	8,6 м^2

