


**BAUMEISTER**  
DEVELOPMENT

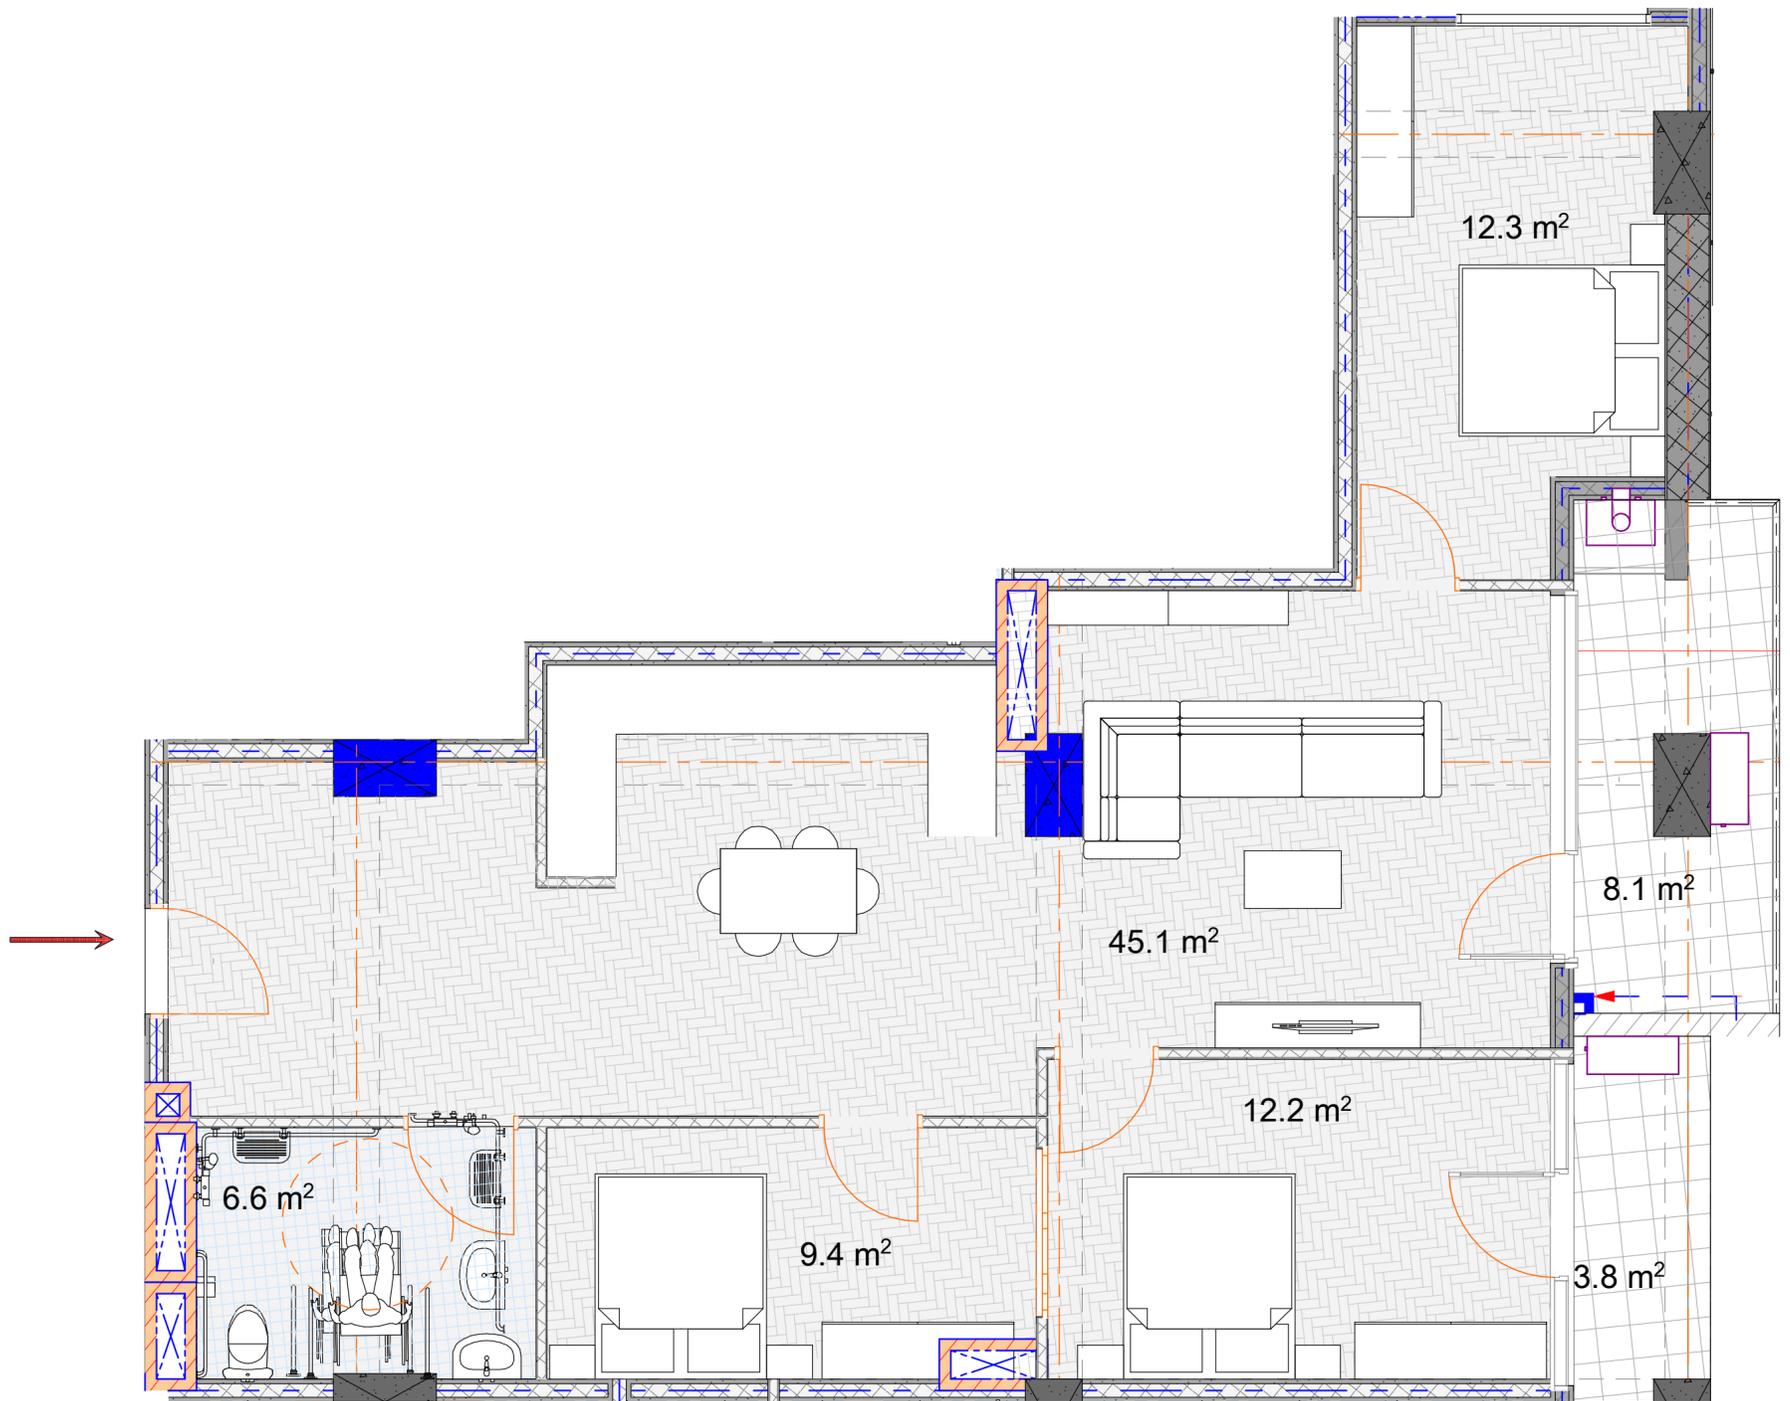

## Квартира №26

Общая площадь: 98,6 м<sup>2</sup>  
Жилая площадь: 86,7 м<sup>2</sup>  
Площадь балконов: 11,9 м<sup>2</sup>  
Гостинная: 45,1 м<sup>2</sup>  
Спальня 1: 12,2 м<sup>2</sup>

Спальня 2: 12,3 м<sup>2</sup>  
Спальня 3: 9,4 м<sup>2</sup>  
Ванная комната: 6,6 м<sup>2</sup>

