


BAUMEISTER
DEVELOPMENT

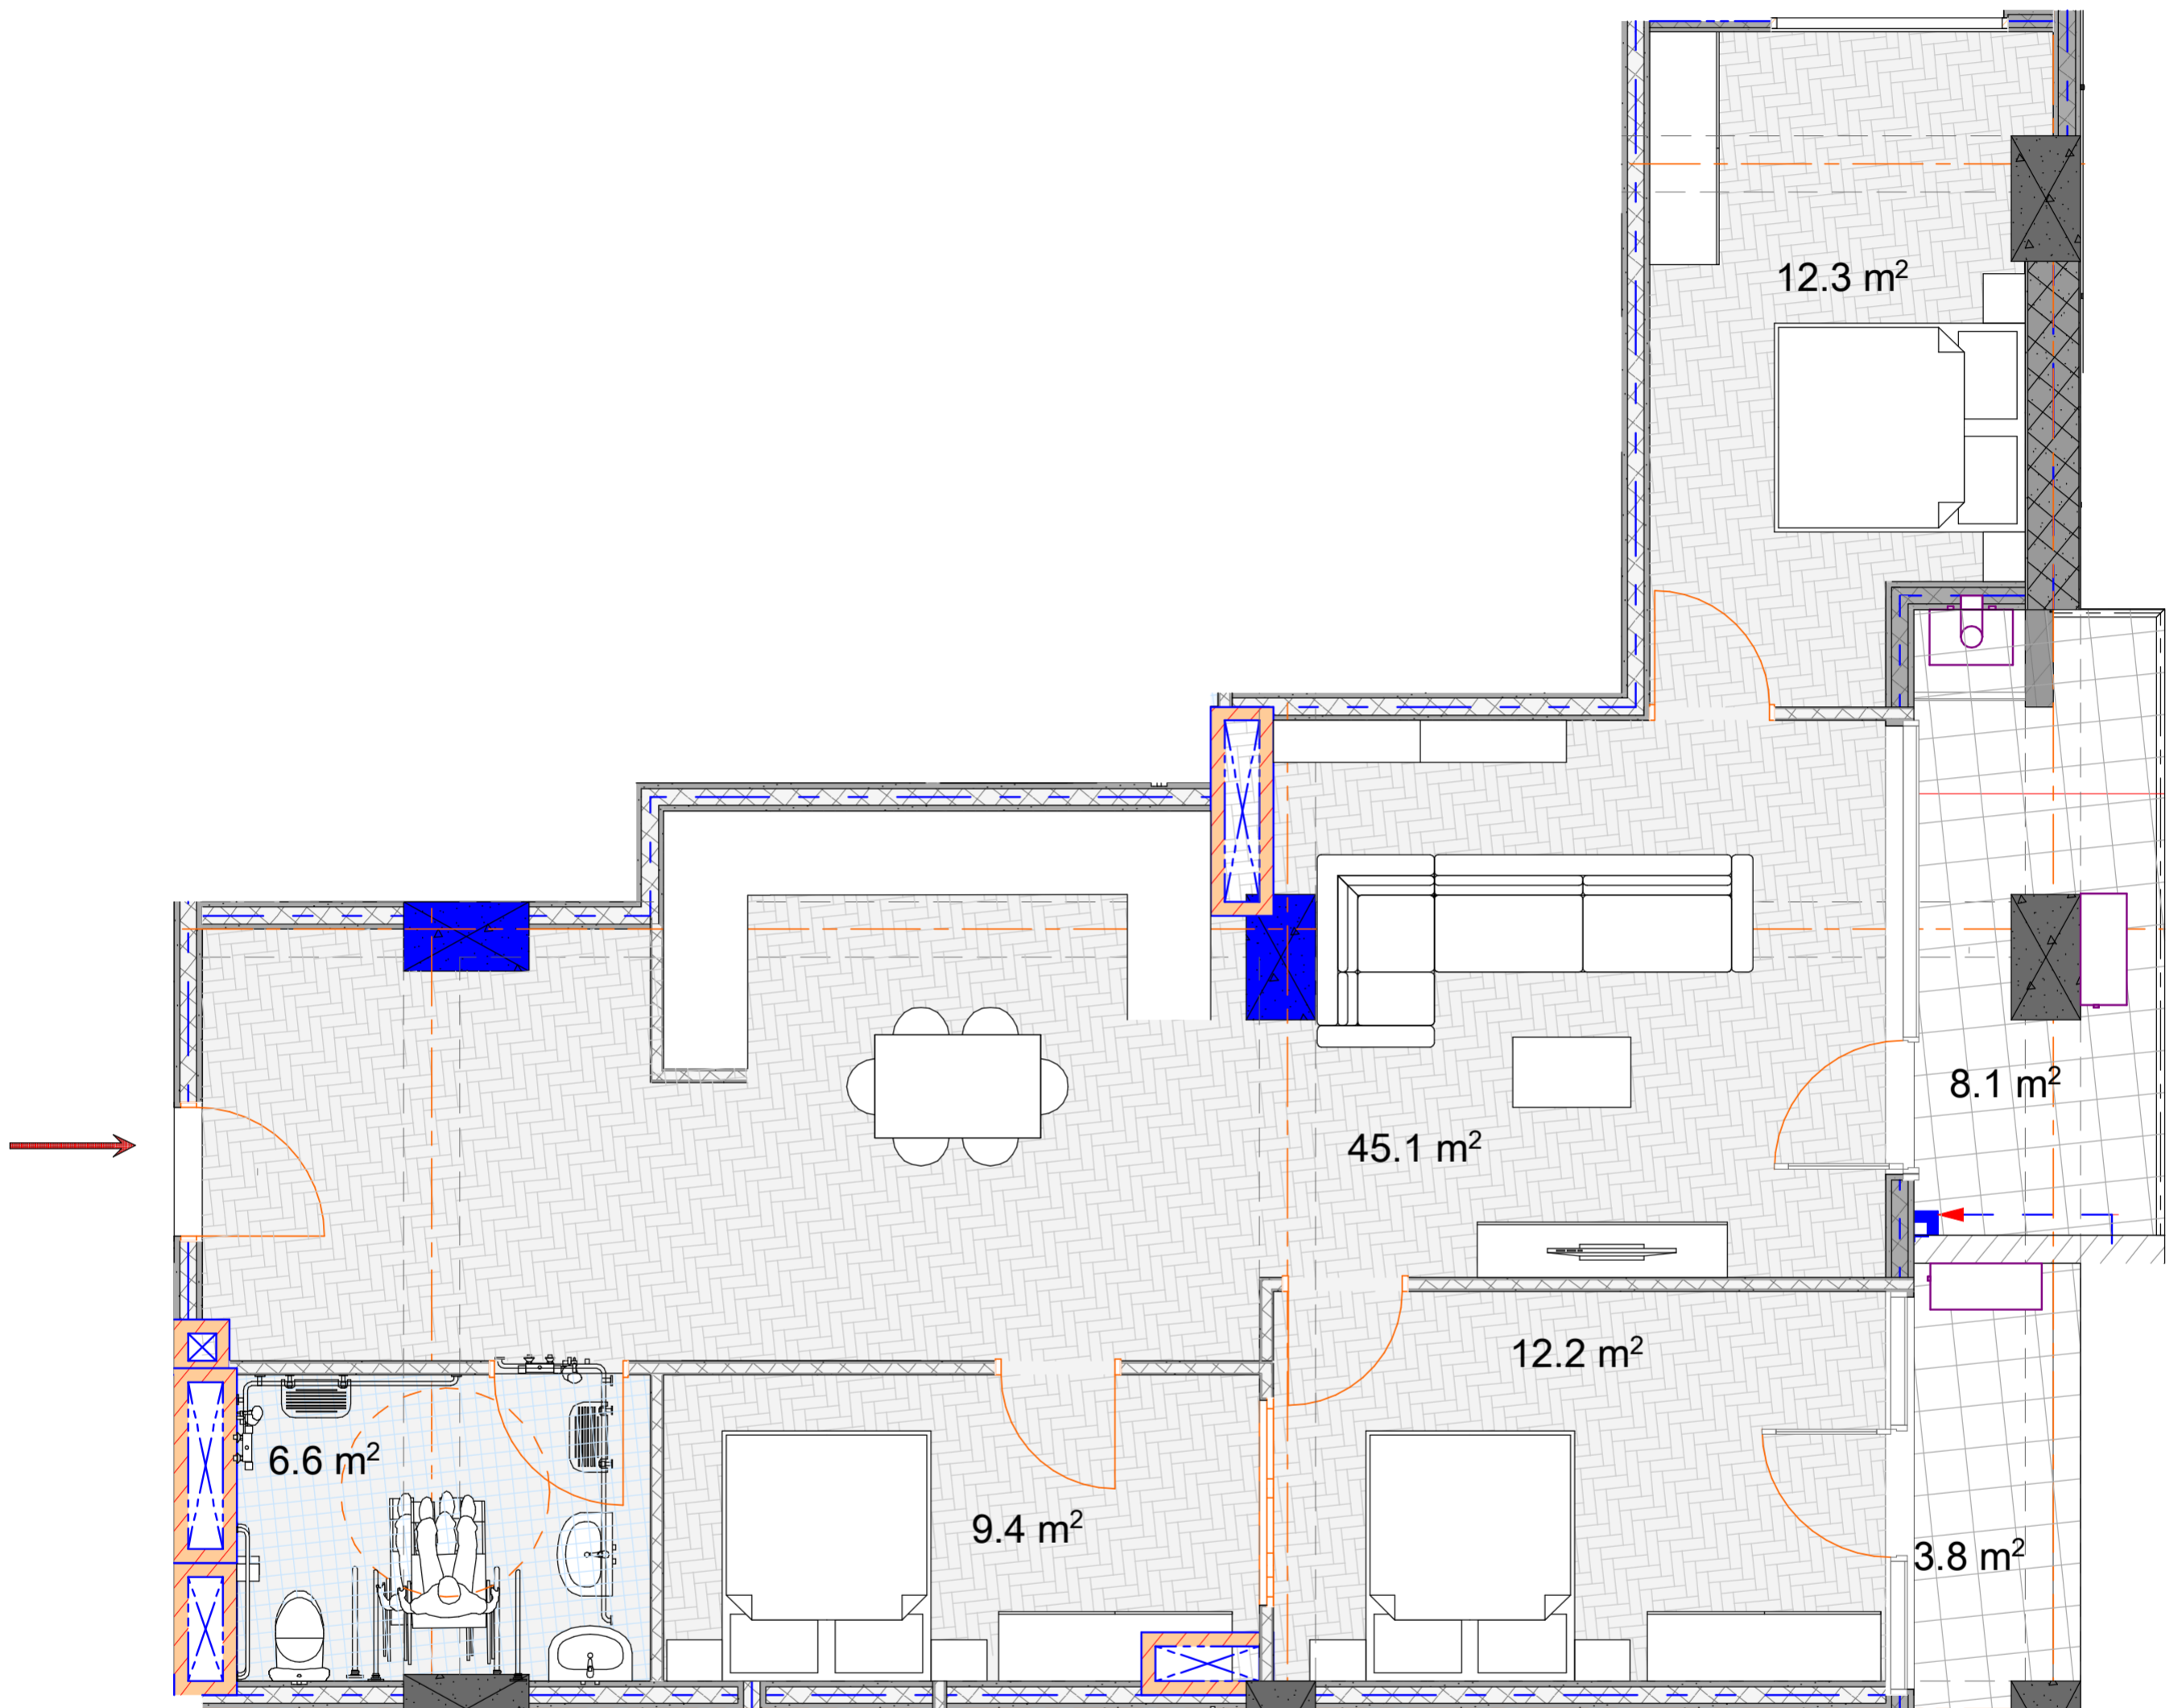

ბინა №26

საერთო ფართი: 98,6 მ²
საცხოვრებელი: 86,7 მ²
საზაფხულო: 11,9 მ²
მისაღები: 45,1 მ²
საძინებელი 1: 12,2 მ²

საძინებელი 2: 12,3 მ²
საძინებელი 3: 9,4 მ²
სველი წერტილი: 6,6 მ²

