


BAUMEISTER
DEVELOPMENT

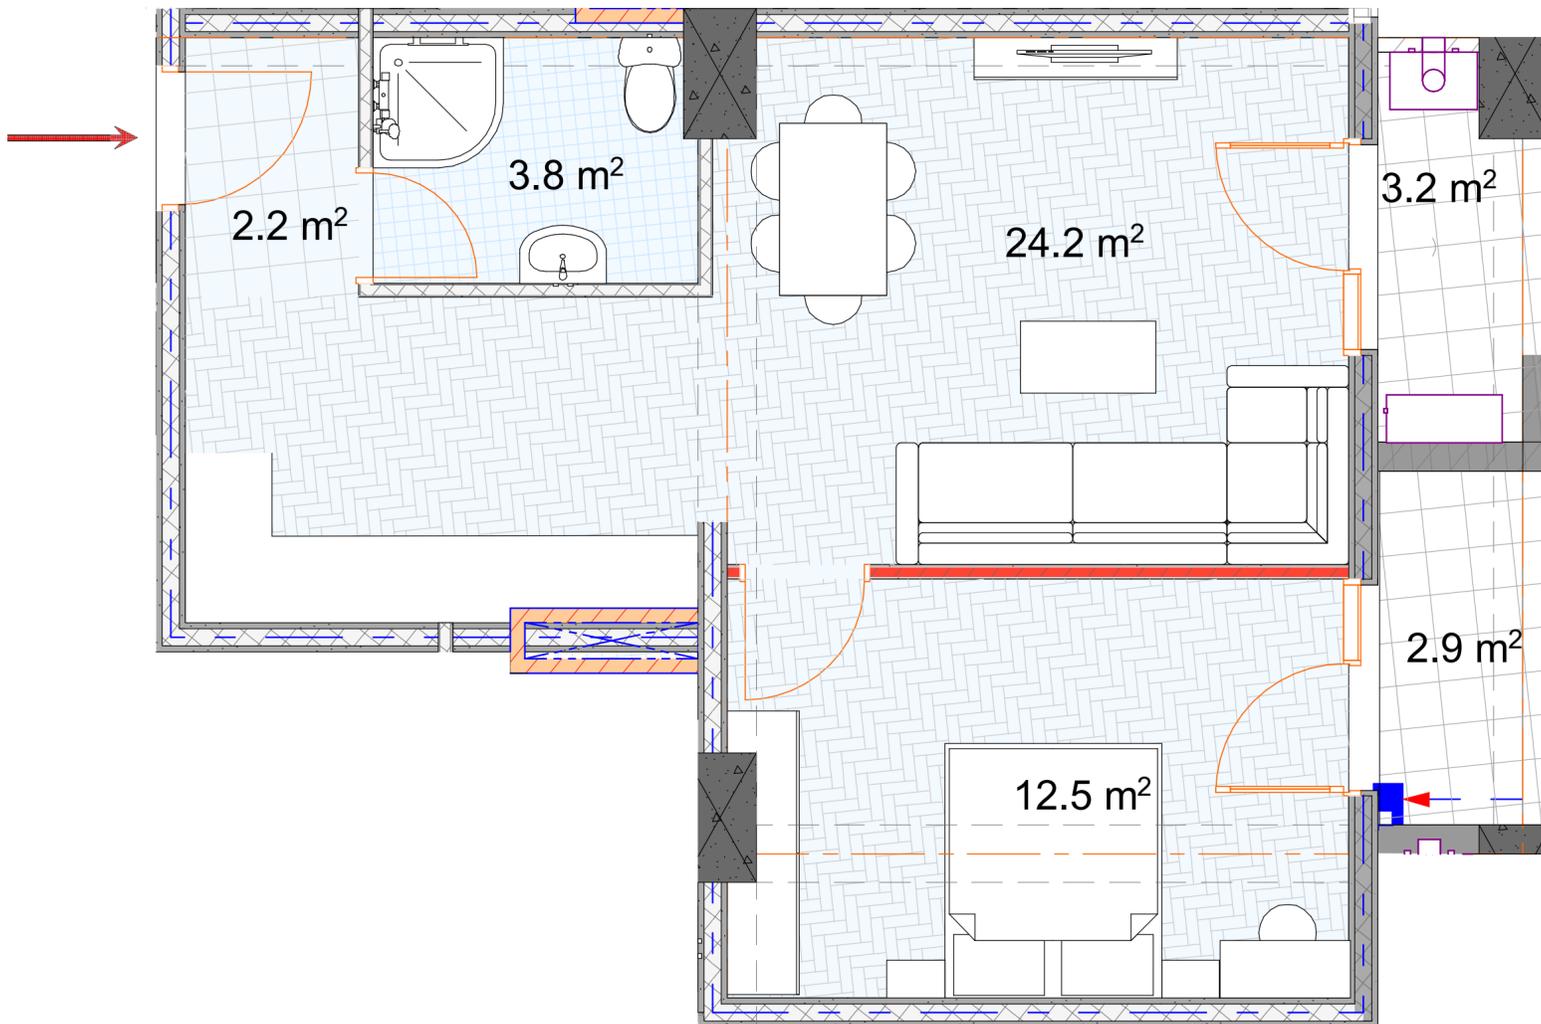

Квартира №27

Общая площадь: 49,7 m^2
Жилая площадь: 43,6 m^2
Площадь балконов: 6,1 m^2
Гостинная: 24,2 m^2
Спальня 1: 12,5 m^2

Ванная комната: 3,8 m^2
Вход: 2,2 m^2

