




BAUMEISTER
DEVELOPMENT

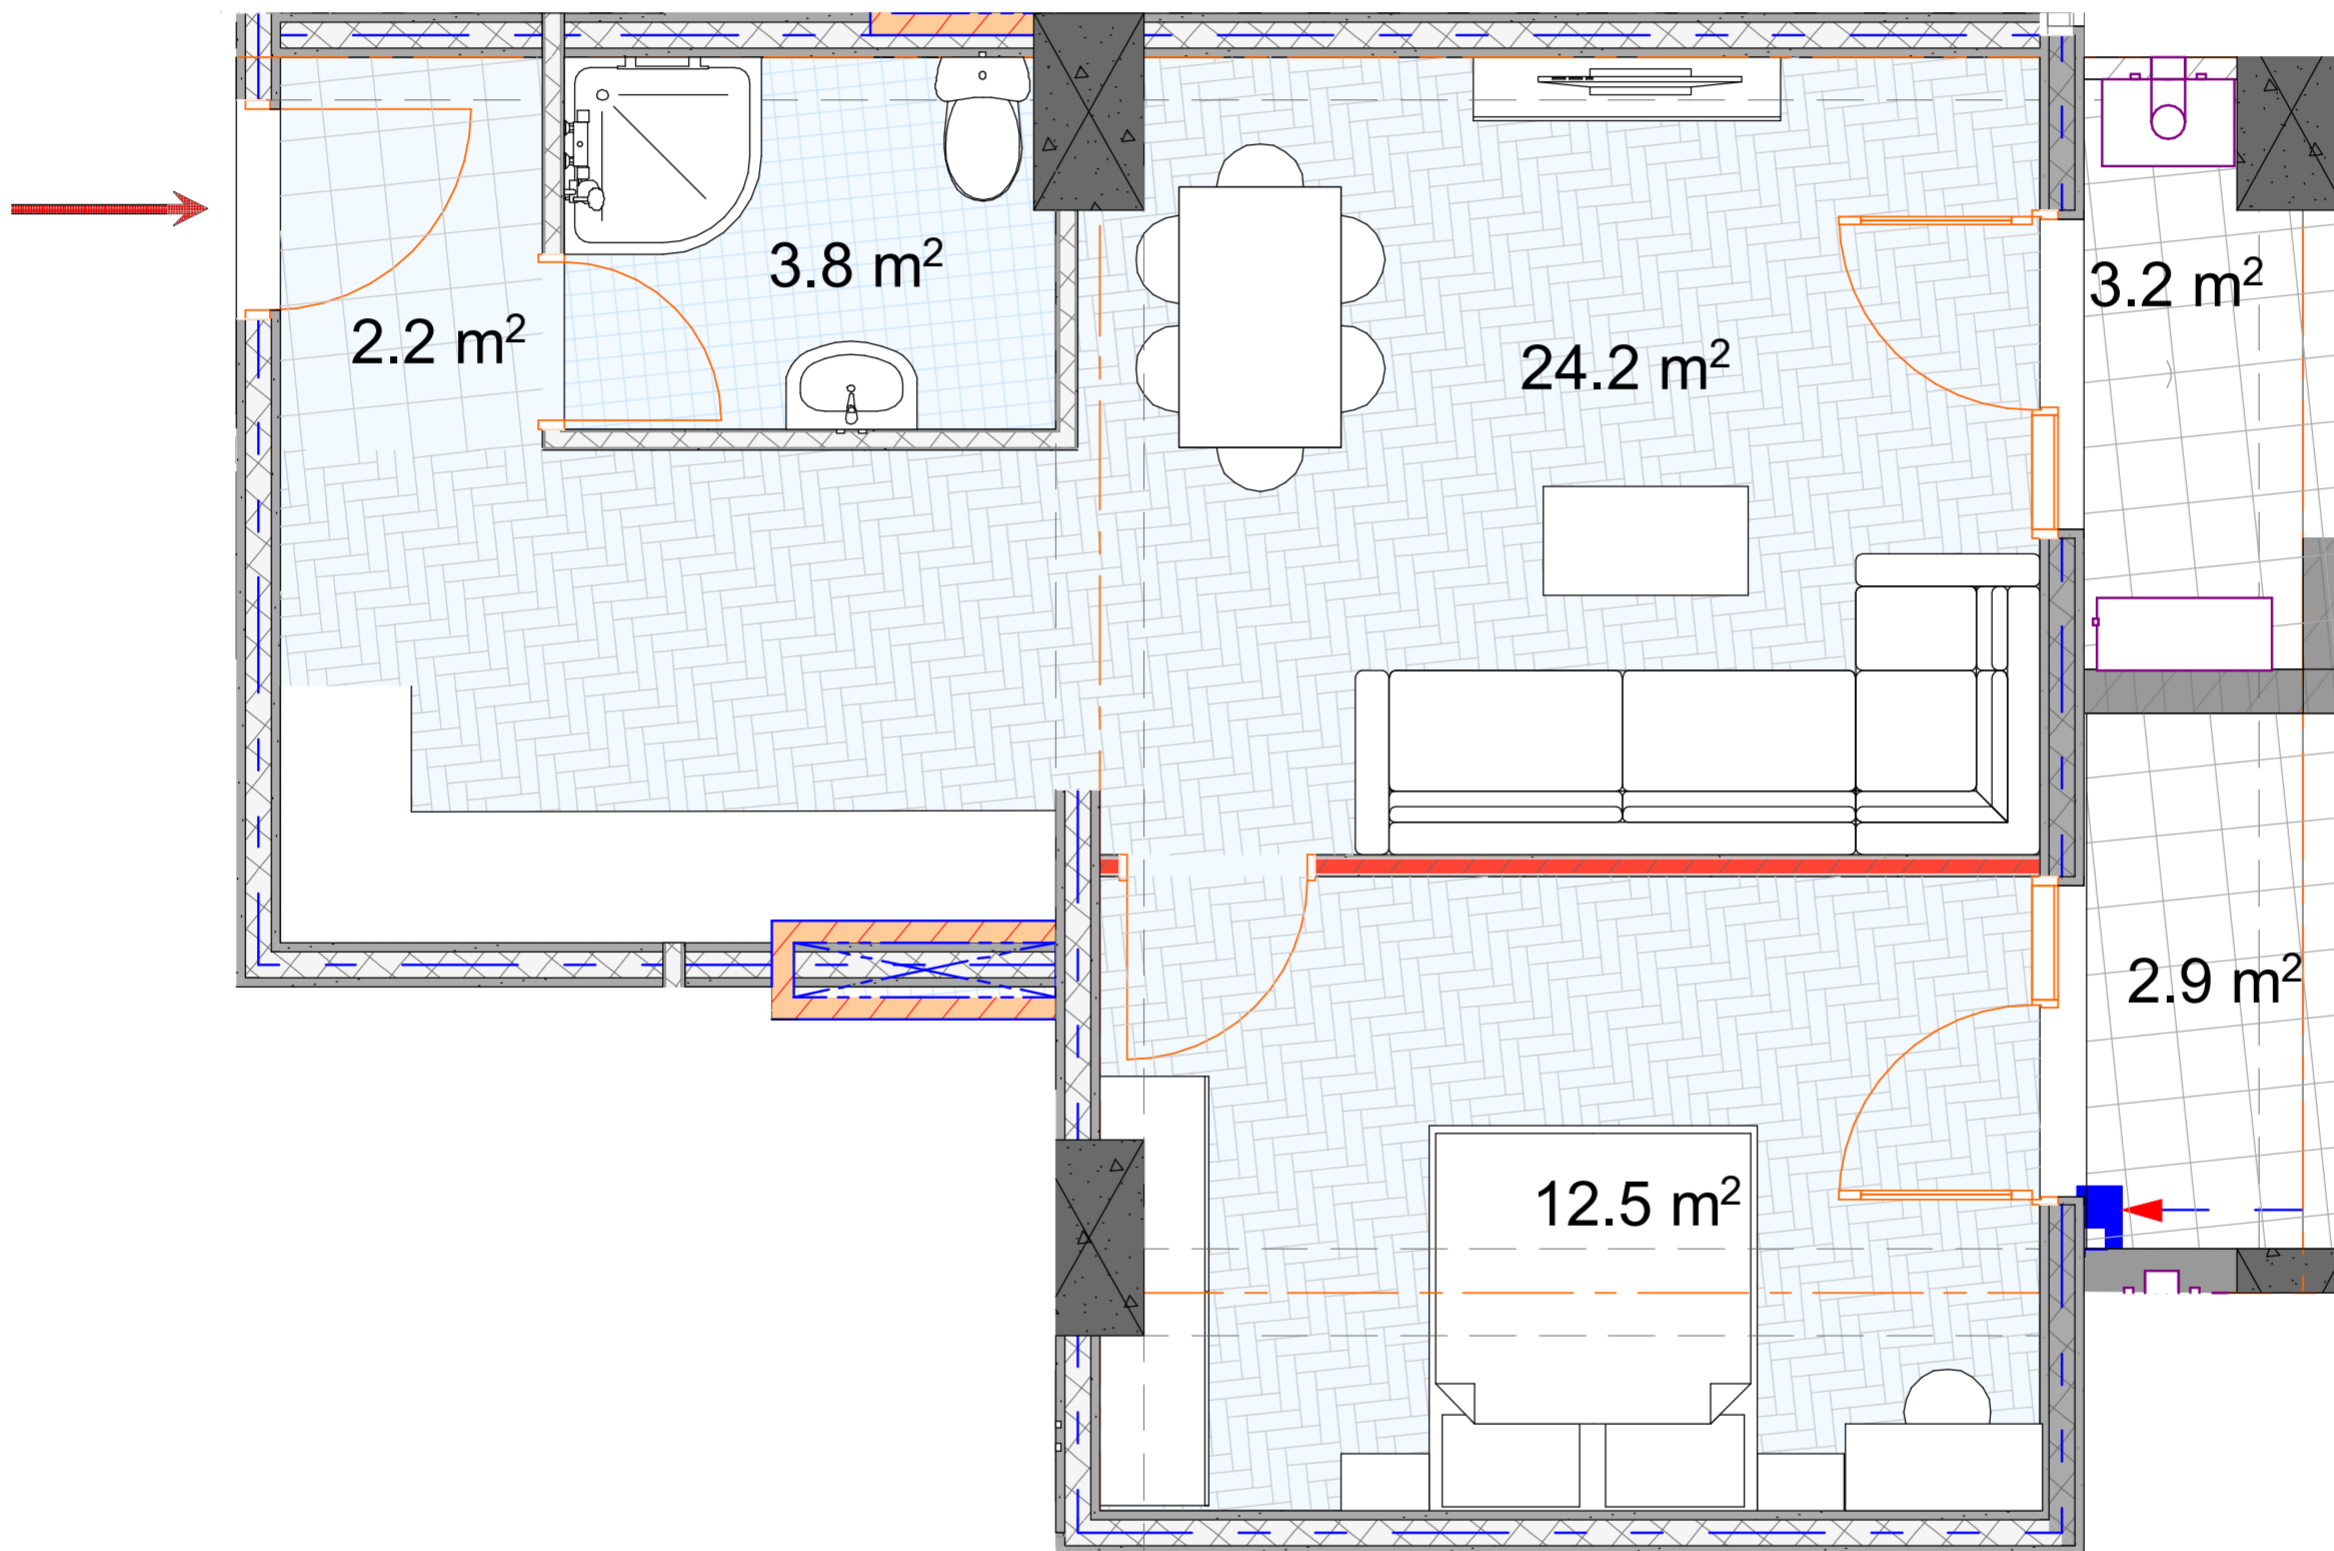

ბინა №27

საერთო ფართი: 49,7 მ²
საცხოვრებელი: 43,6 მ²
საზაფხულო: 6,1 მ²
მისაღები: 24,2 მ²
საძინებელი 1: 12,5 მ²

სველი წერტილი: 3,8 მ²
ჰოლი: 2,2 მ²

