


BAUMEISTER
DEVELOPMENT

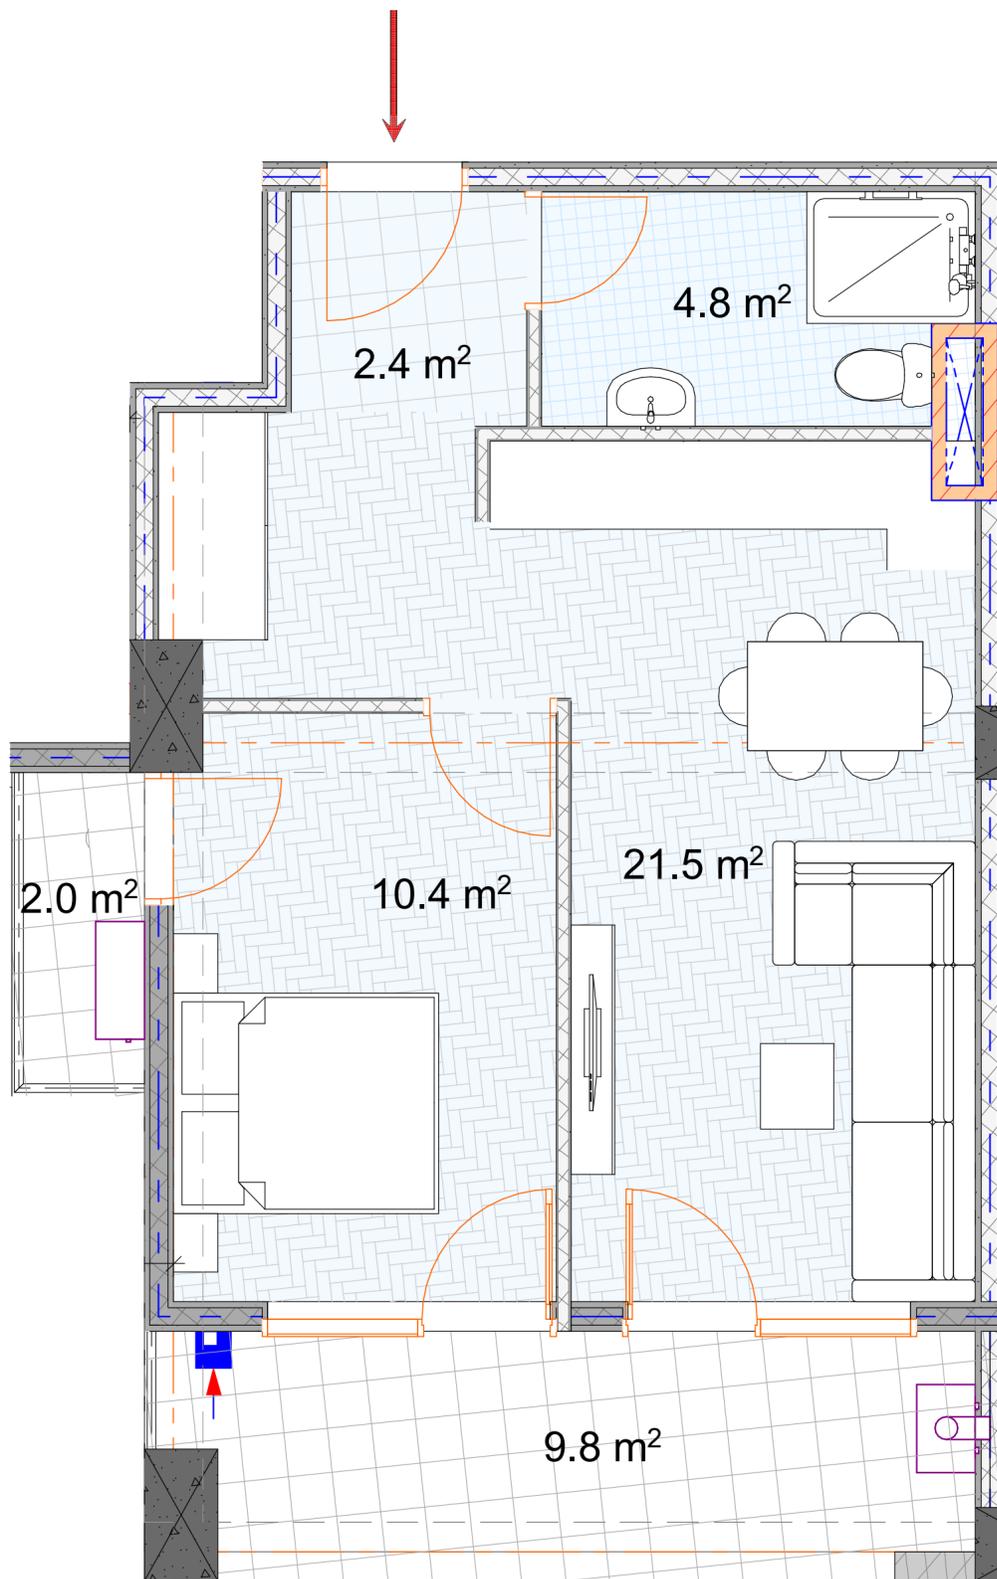

Квартира №29

Общая площадь: 51,6 м²
Жилая площадь: 39,8 м²
Площадь балконов: 11,8 м²
Гостинная: 21,5 м²
Спальня 1: 10,4 м²

Ванная комната: 4,8 м²
Вход: 2,4 м²

