




BAUMEISTER
DEVELOPMENT

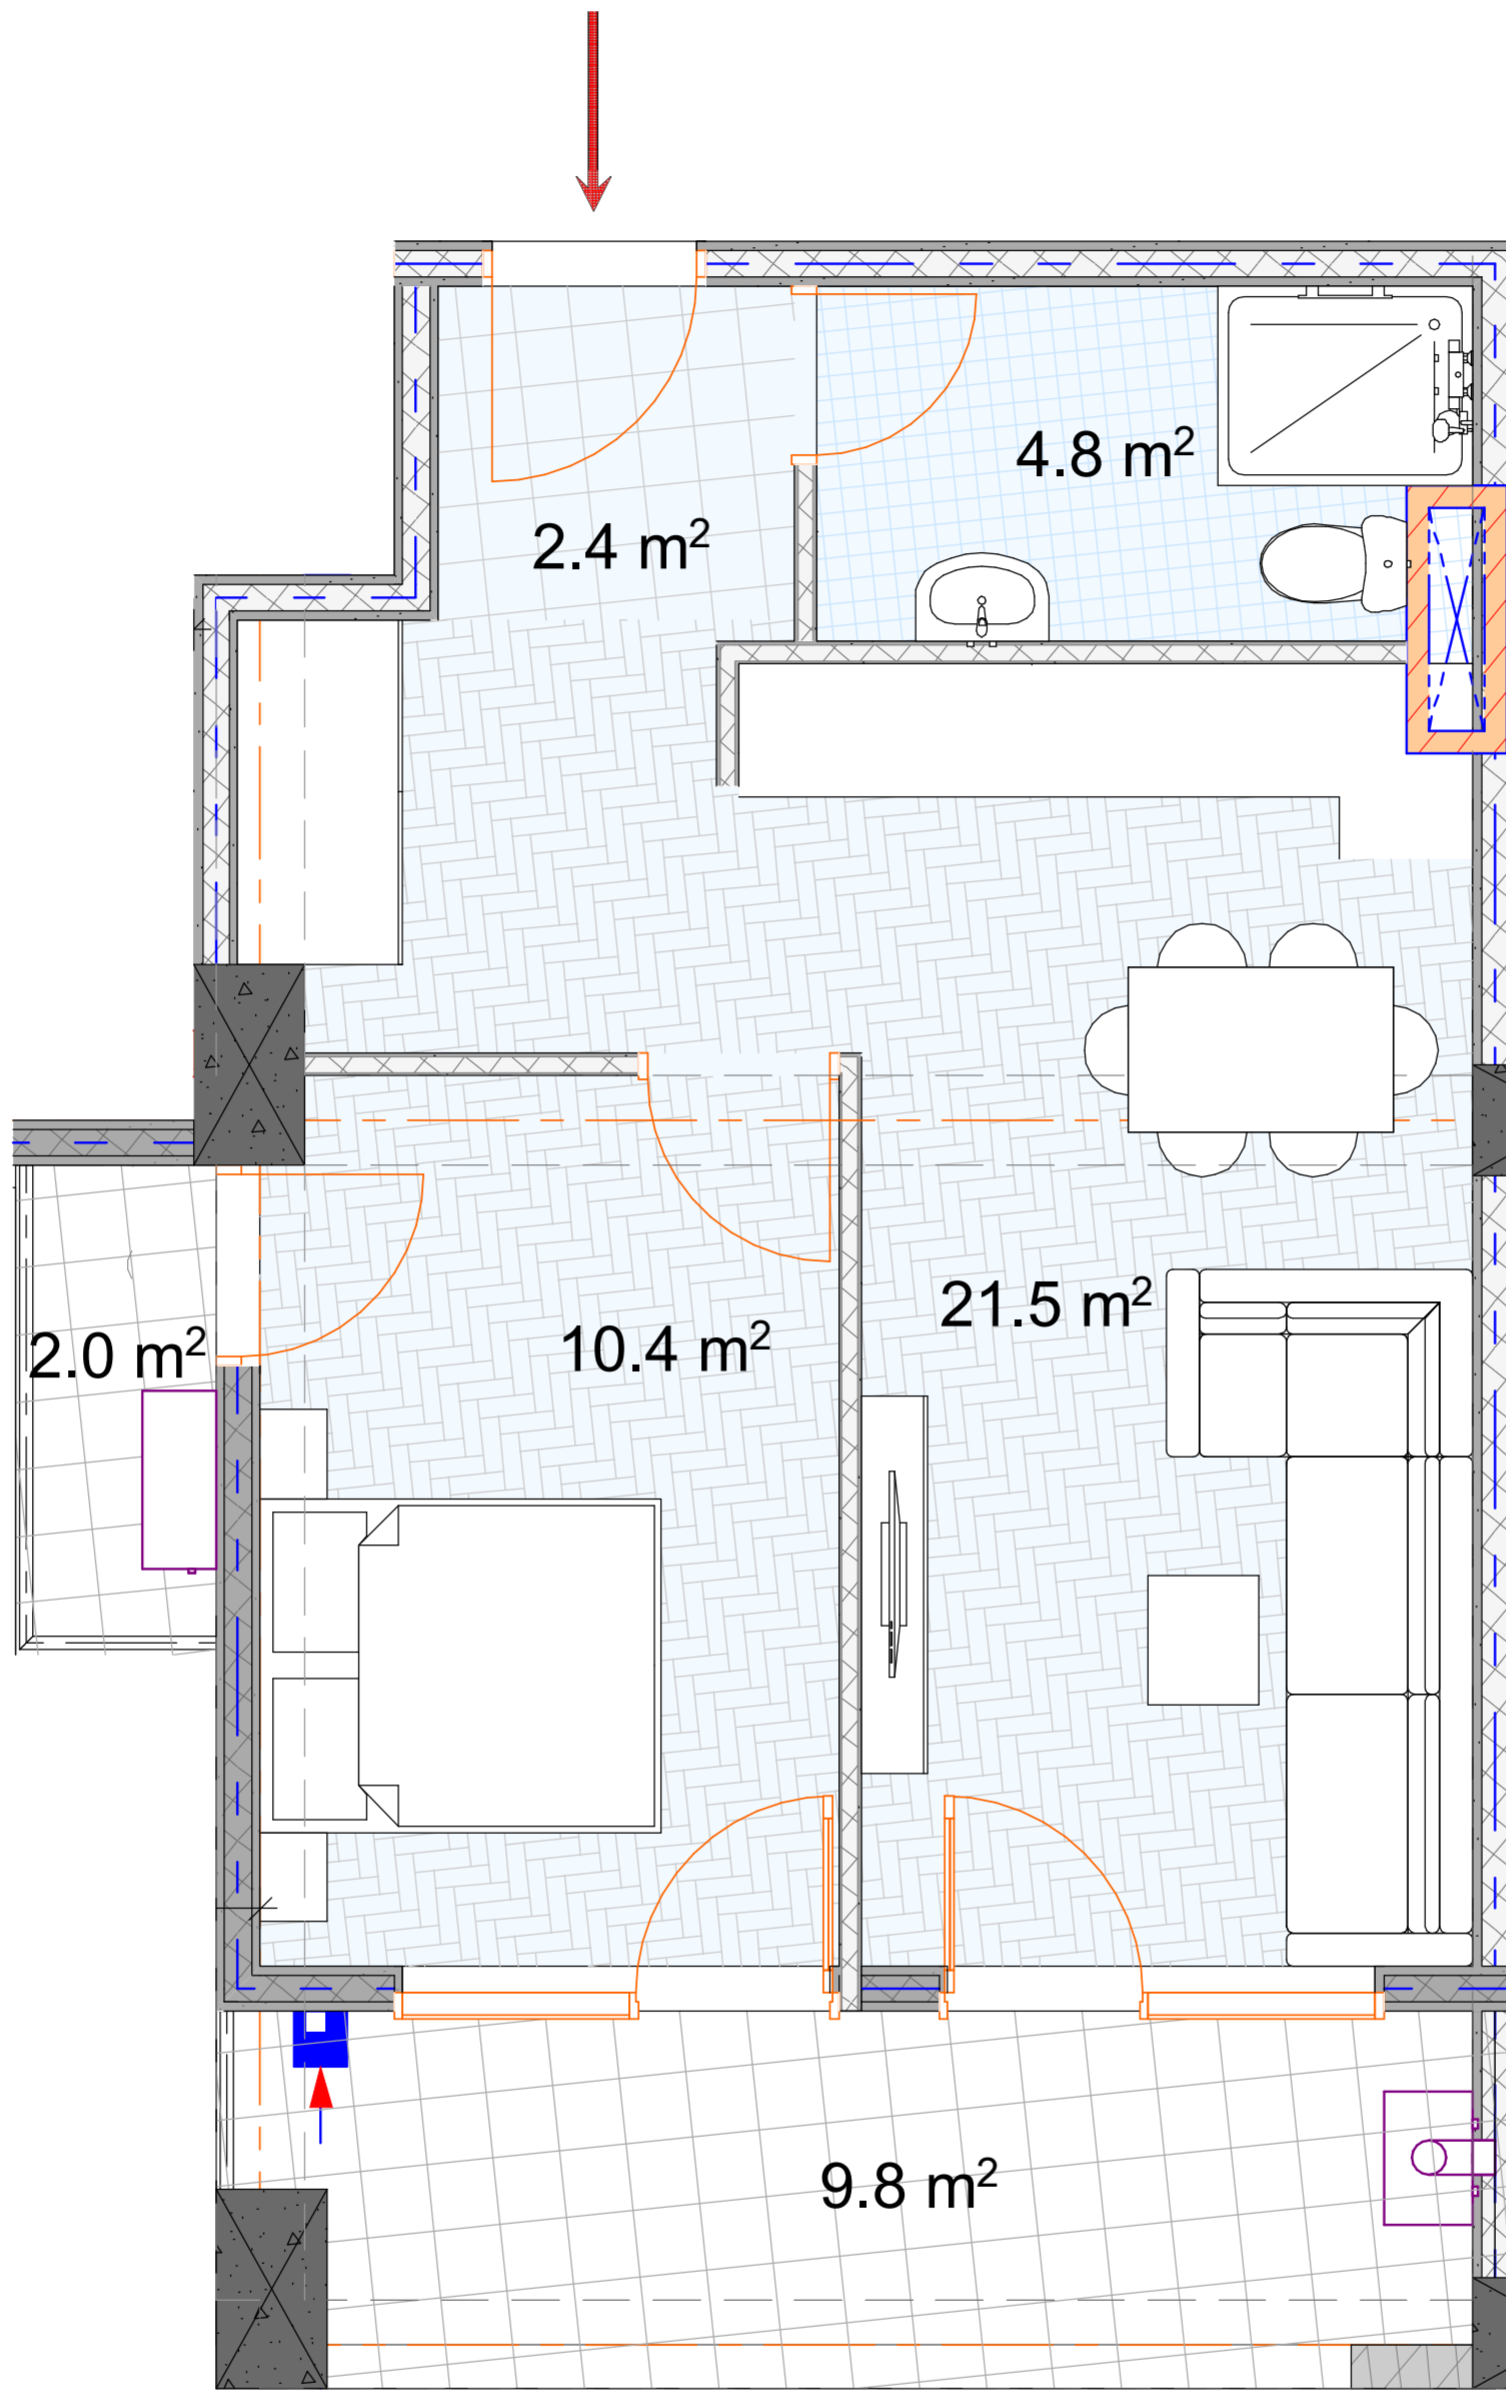

ბინა №29

საერთო ფართი: 51,6 მ²
სახსოვრებალი: 39,8 მ²
საზაფხულო: 11,8 მ²
მისაღები: 21,5 მ²
საძინებელი 1: 10,4 მ²

სველი წერტილი: 4,8 მ²
ჰოლი: 2,4 მ²

