




**BAUMEISTER**  
DEVELOPMENT

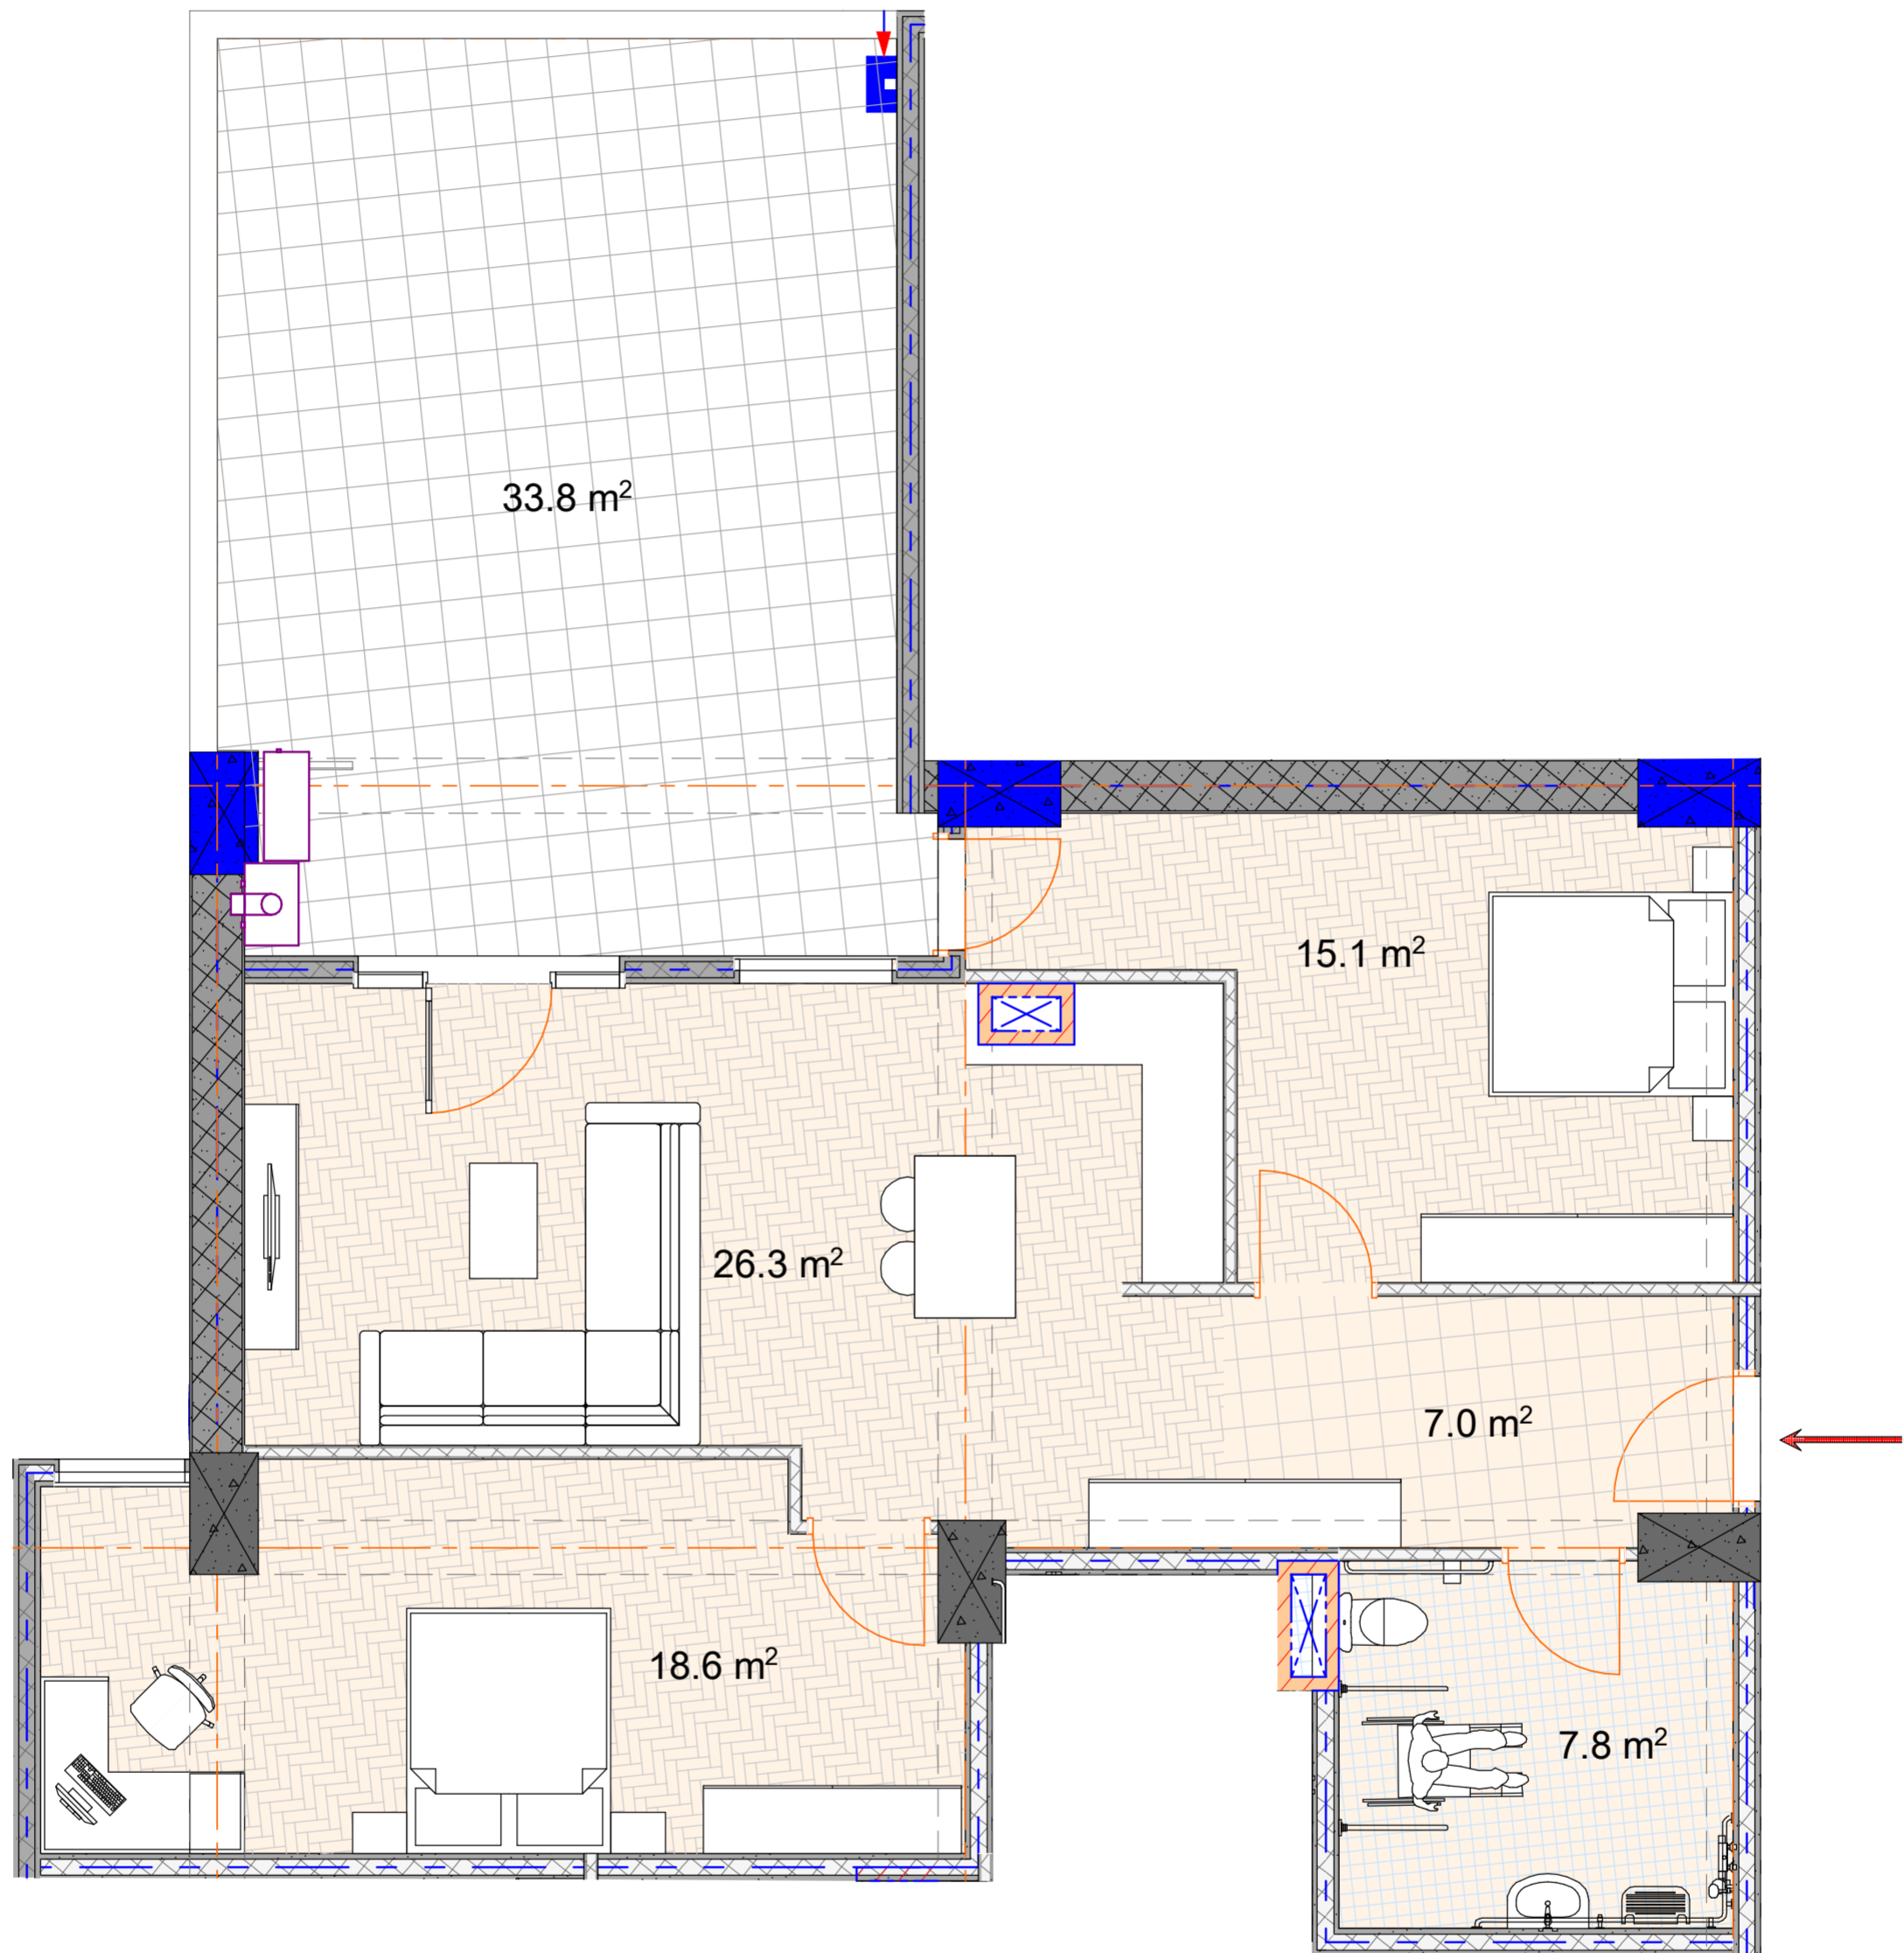

## Квартира №2

Общая площадь: 110,1  $\text{м}^2$   
Жилая площадь: 76,3  $\text{м}^2$   
Площадь балконов: 33,8  $\text{м}^2$   
Гостинная: 26,3  $\text{м}^2$   
Спальня 1: 15,1  $\text{м}^2$

Спальня 2: 18,6  $\text{м}^2$   
Ванная комната: 7,8  $\text{м}^2$   
Вход: 7,0  $\text{м}^2$

