


BAUMEISTER
DEVELOPMENT

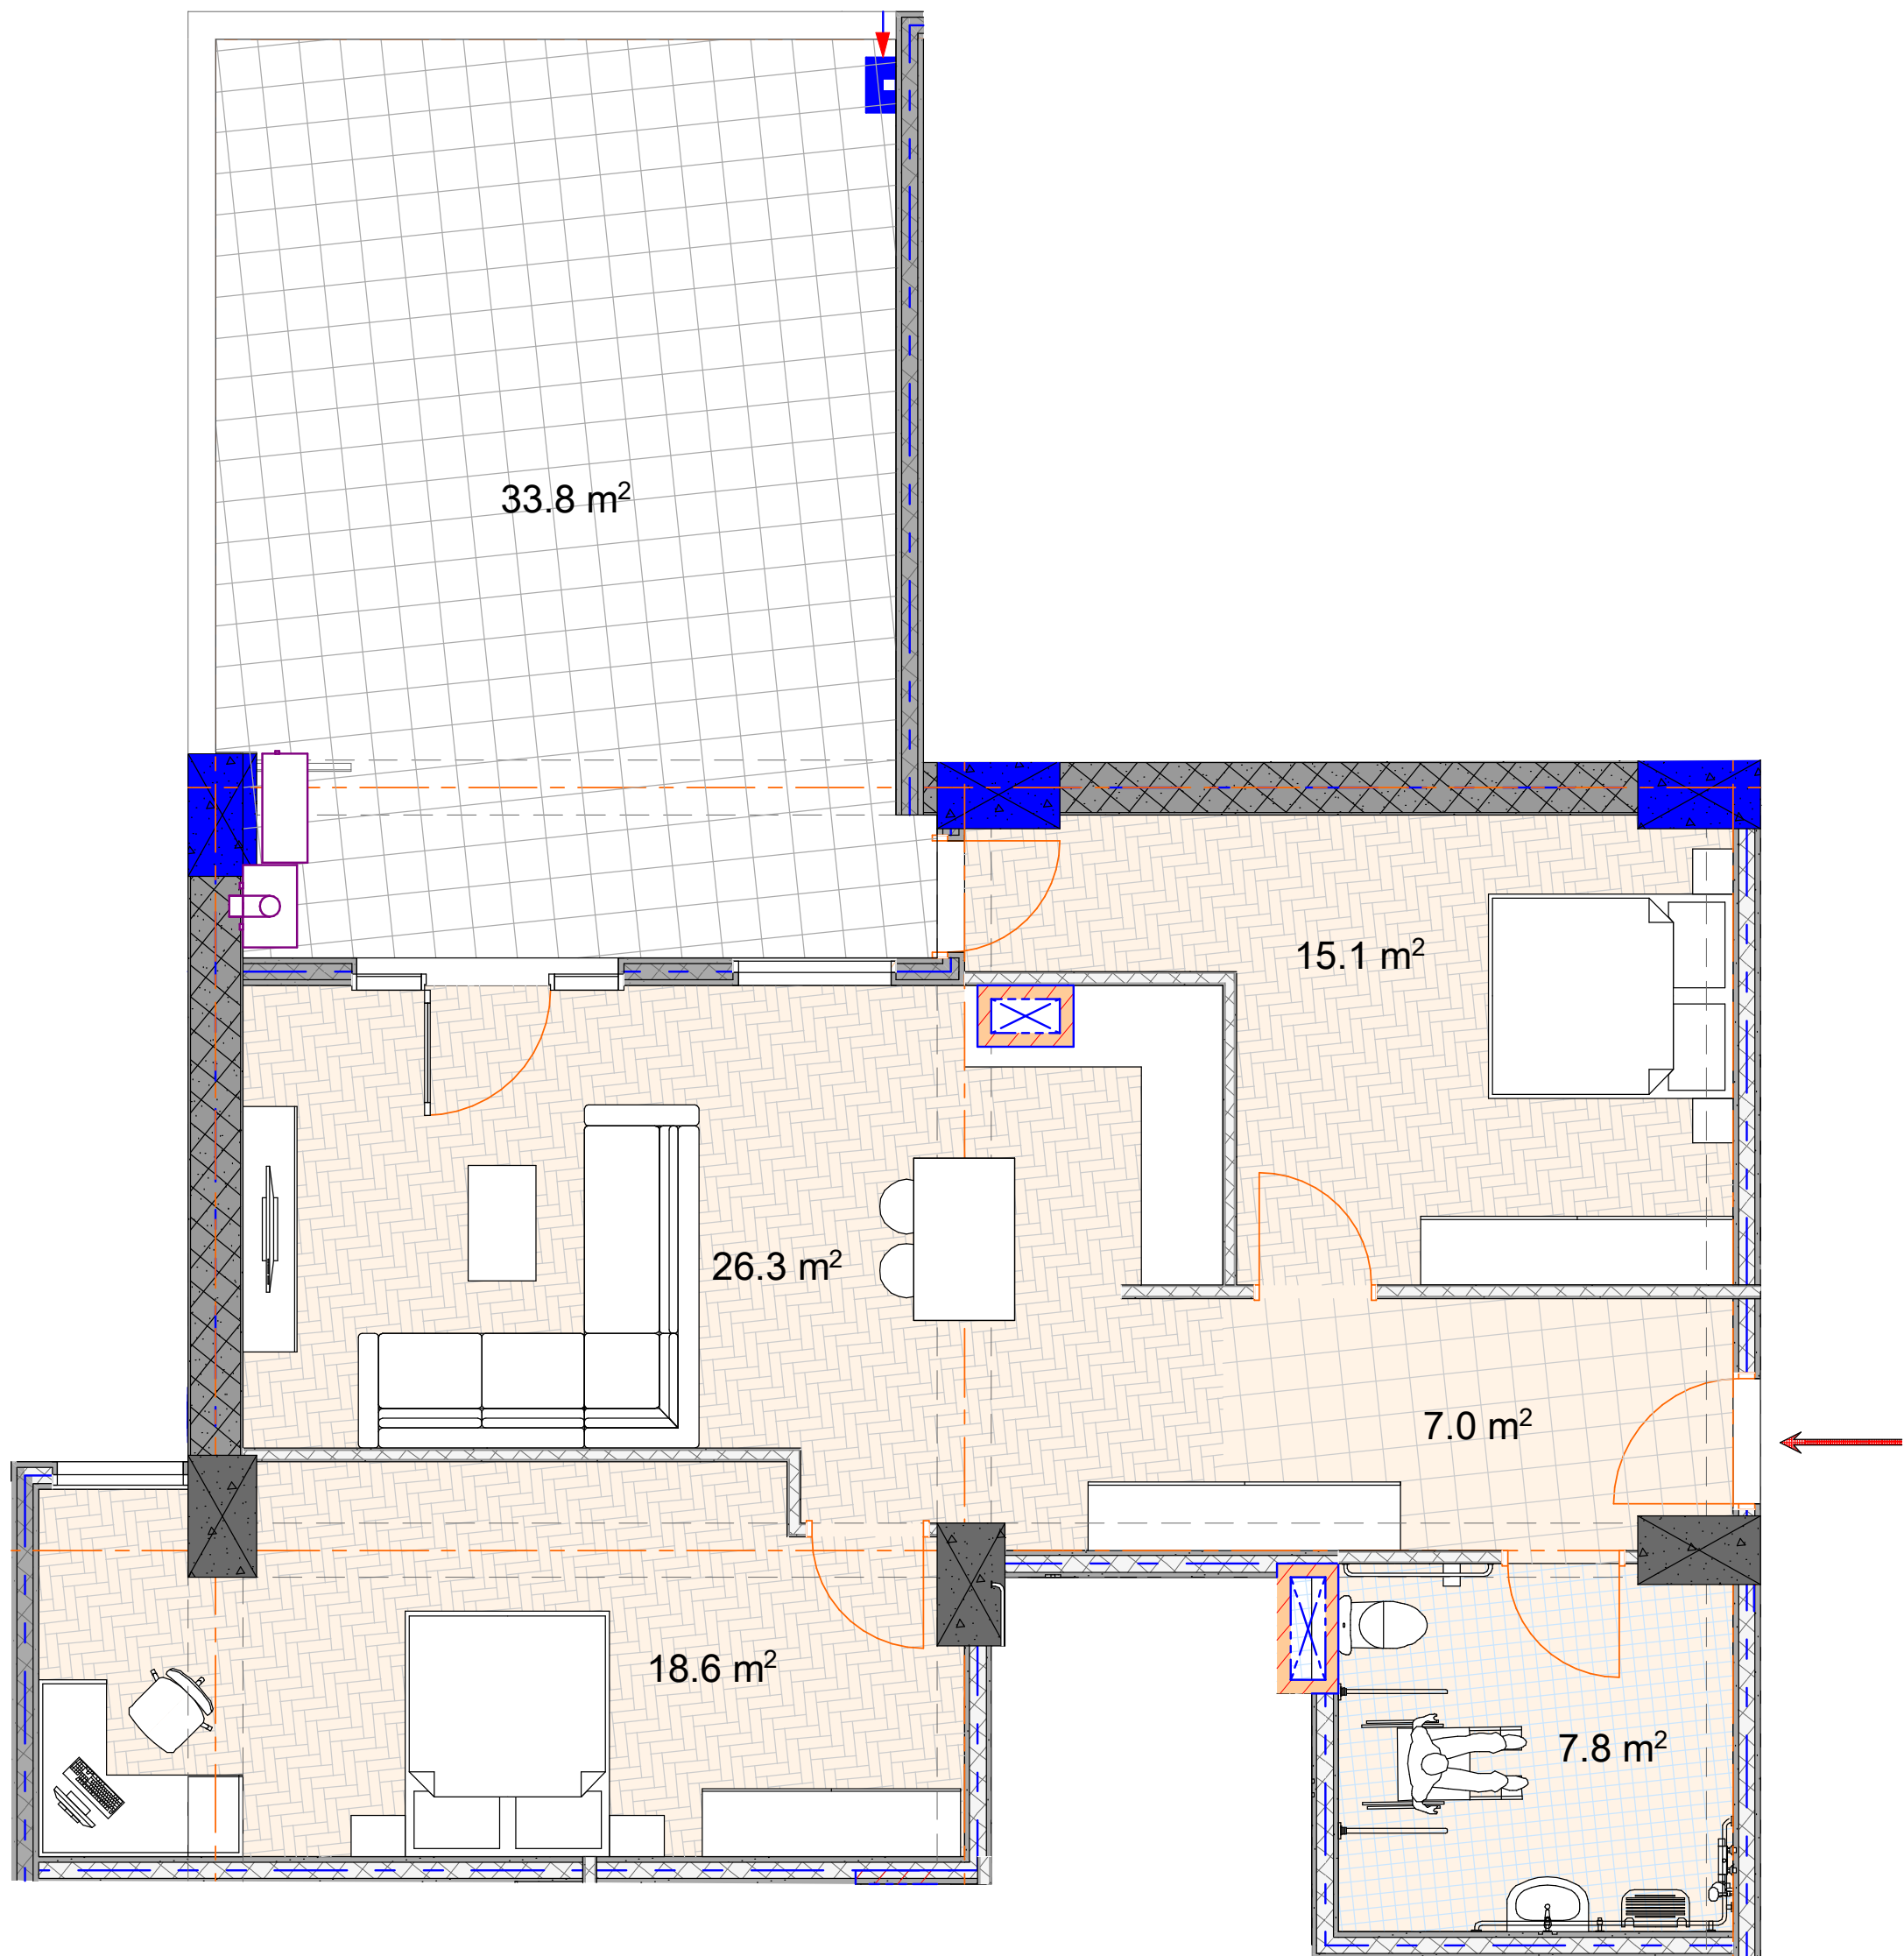

ბინა №2

საერთო ფართი: 110,1 მ²
საცხოვრებელი: 76,3 მ²
საზაფხულო: 33,8 მ²
მისაღები: 26,3 მ²
საძინებელი 1: 15,1 მ²

საძინებელი 2: 18,6 მ²
სველი წერტილი: 7,8 მ²
ჰოლი: 7,0 მ²

