




BAUMEISTER
DEVELOPMENT

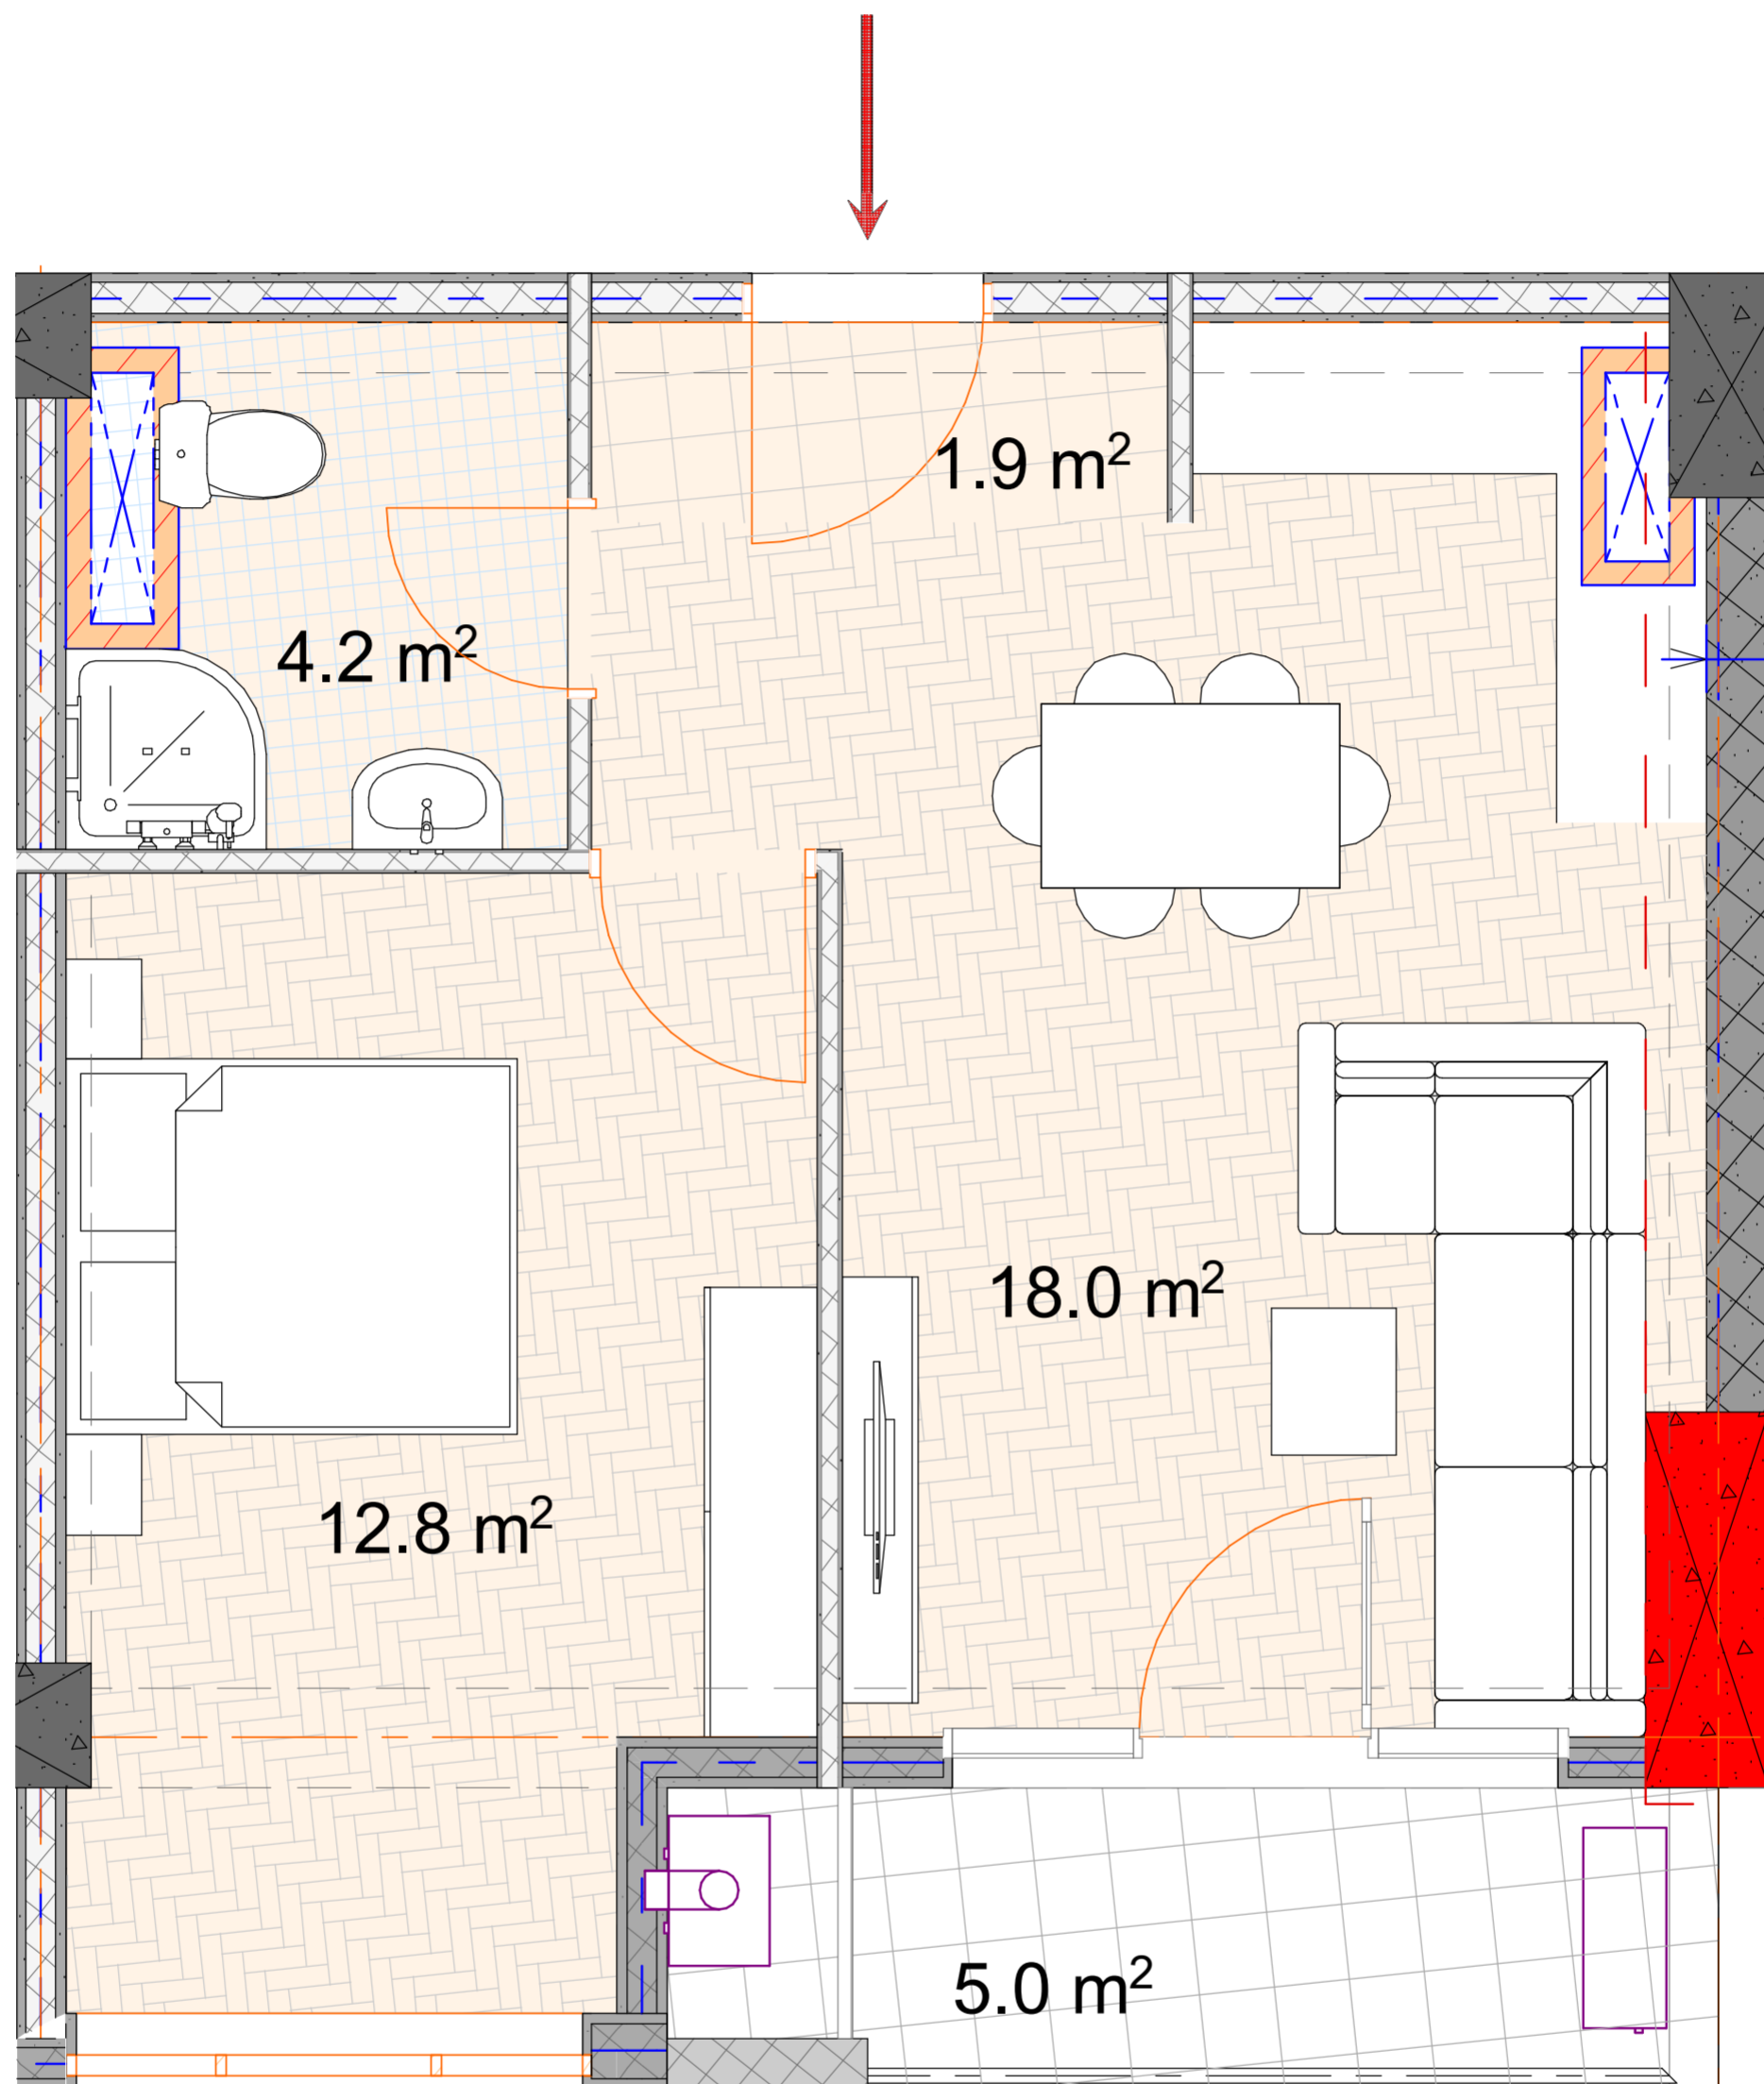

Квартира №30

Общая площадь: 44,7 м²
Жилая площадь: 39,7 м²
Площадь балконов: 5,0 м²
Гостинная: 18,0 м²
Спальня 1: 12,8 м²

Ванная комната: 4,2 м²
Вход: 1,9 м²

