




**BAUMEISTER**  
DEVELOPMENT

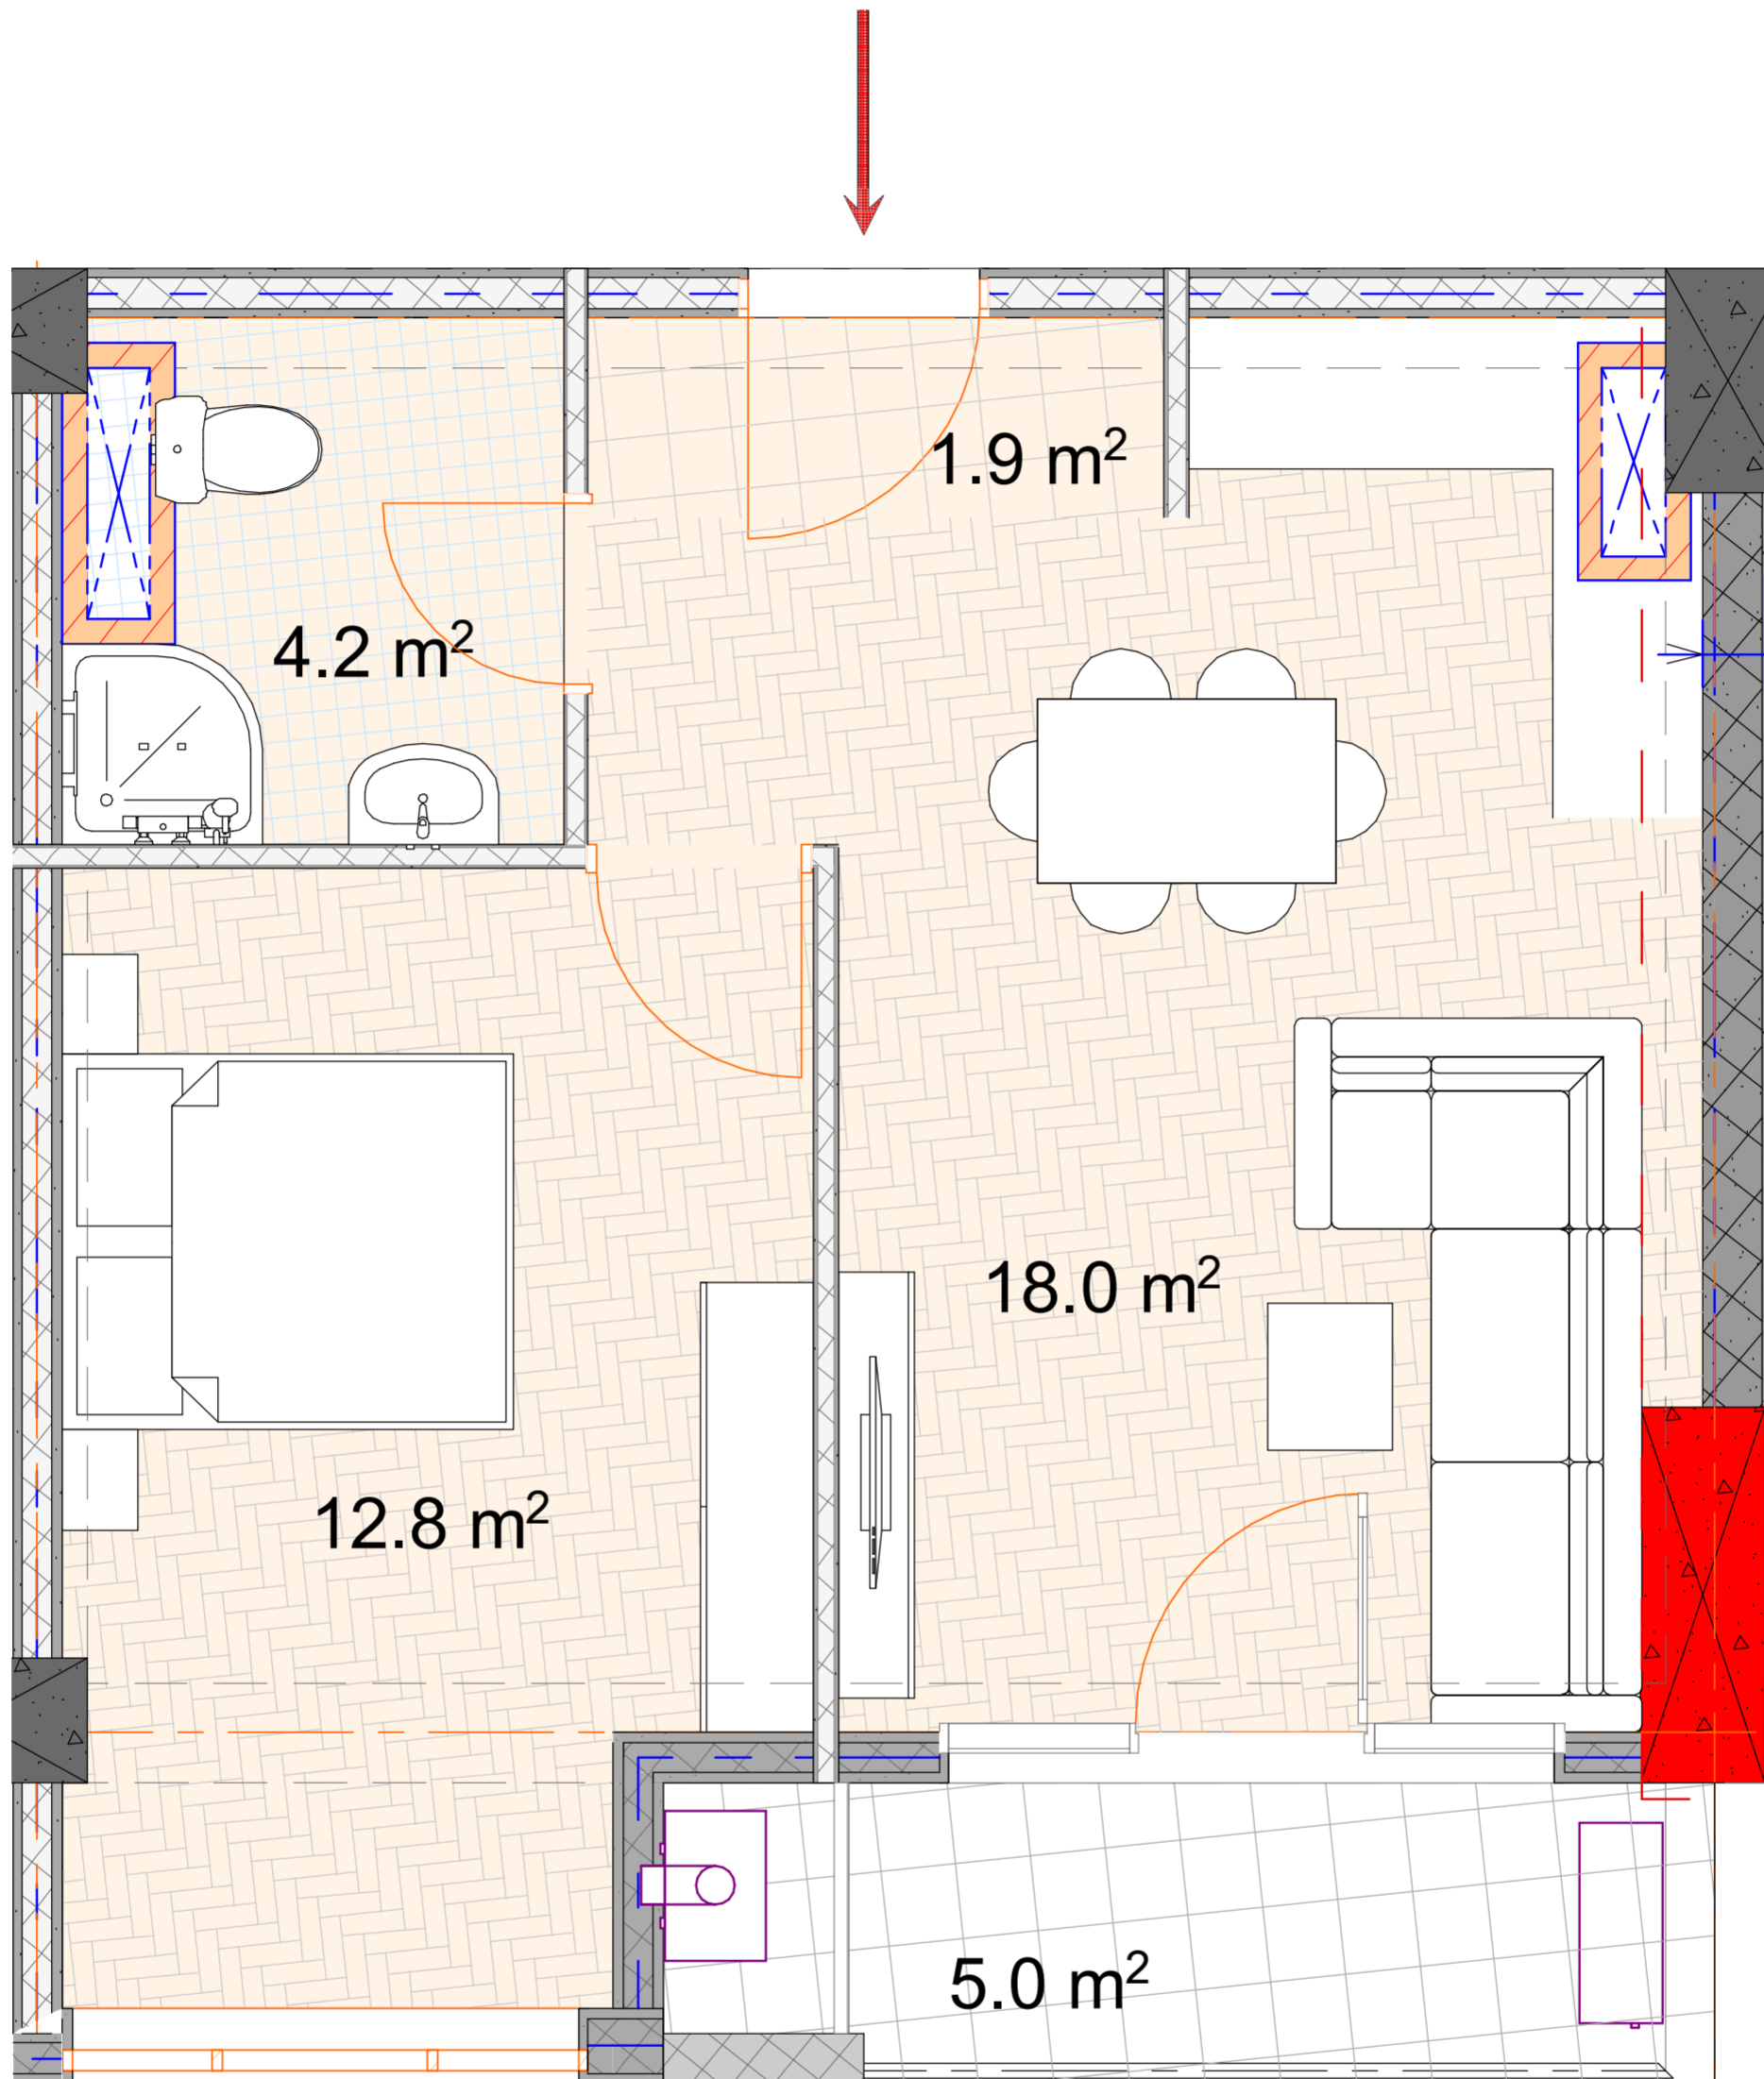

## ბინა №30

საერთო ფართი: 44,7 მ<sup>2</sup>  
საცხოვრებელი: 39,7 მ<sup>2</sup>  
საზაფხულო: 5,0 მ<sup>2</sup>  
მისაღები: 18,0 მ<sup>2</sup>  
საძინებელი 1: 12,8 მ<sup>2</sup>

სველი წერტილი: 4,2 მ<sup>2</sup>  
ჰოლი: 1,9 მ<sup>2</sup>

