




BAUMEISTER
DEVELOPMENT

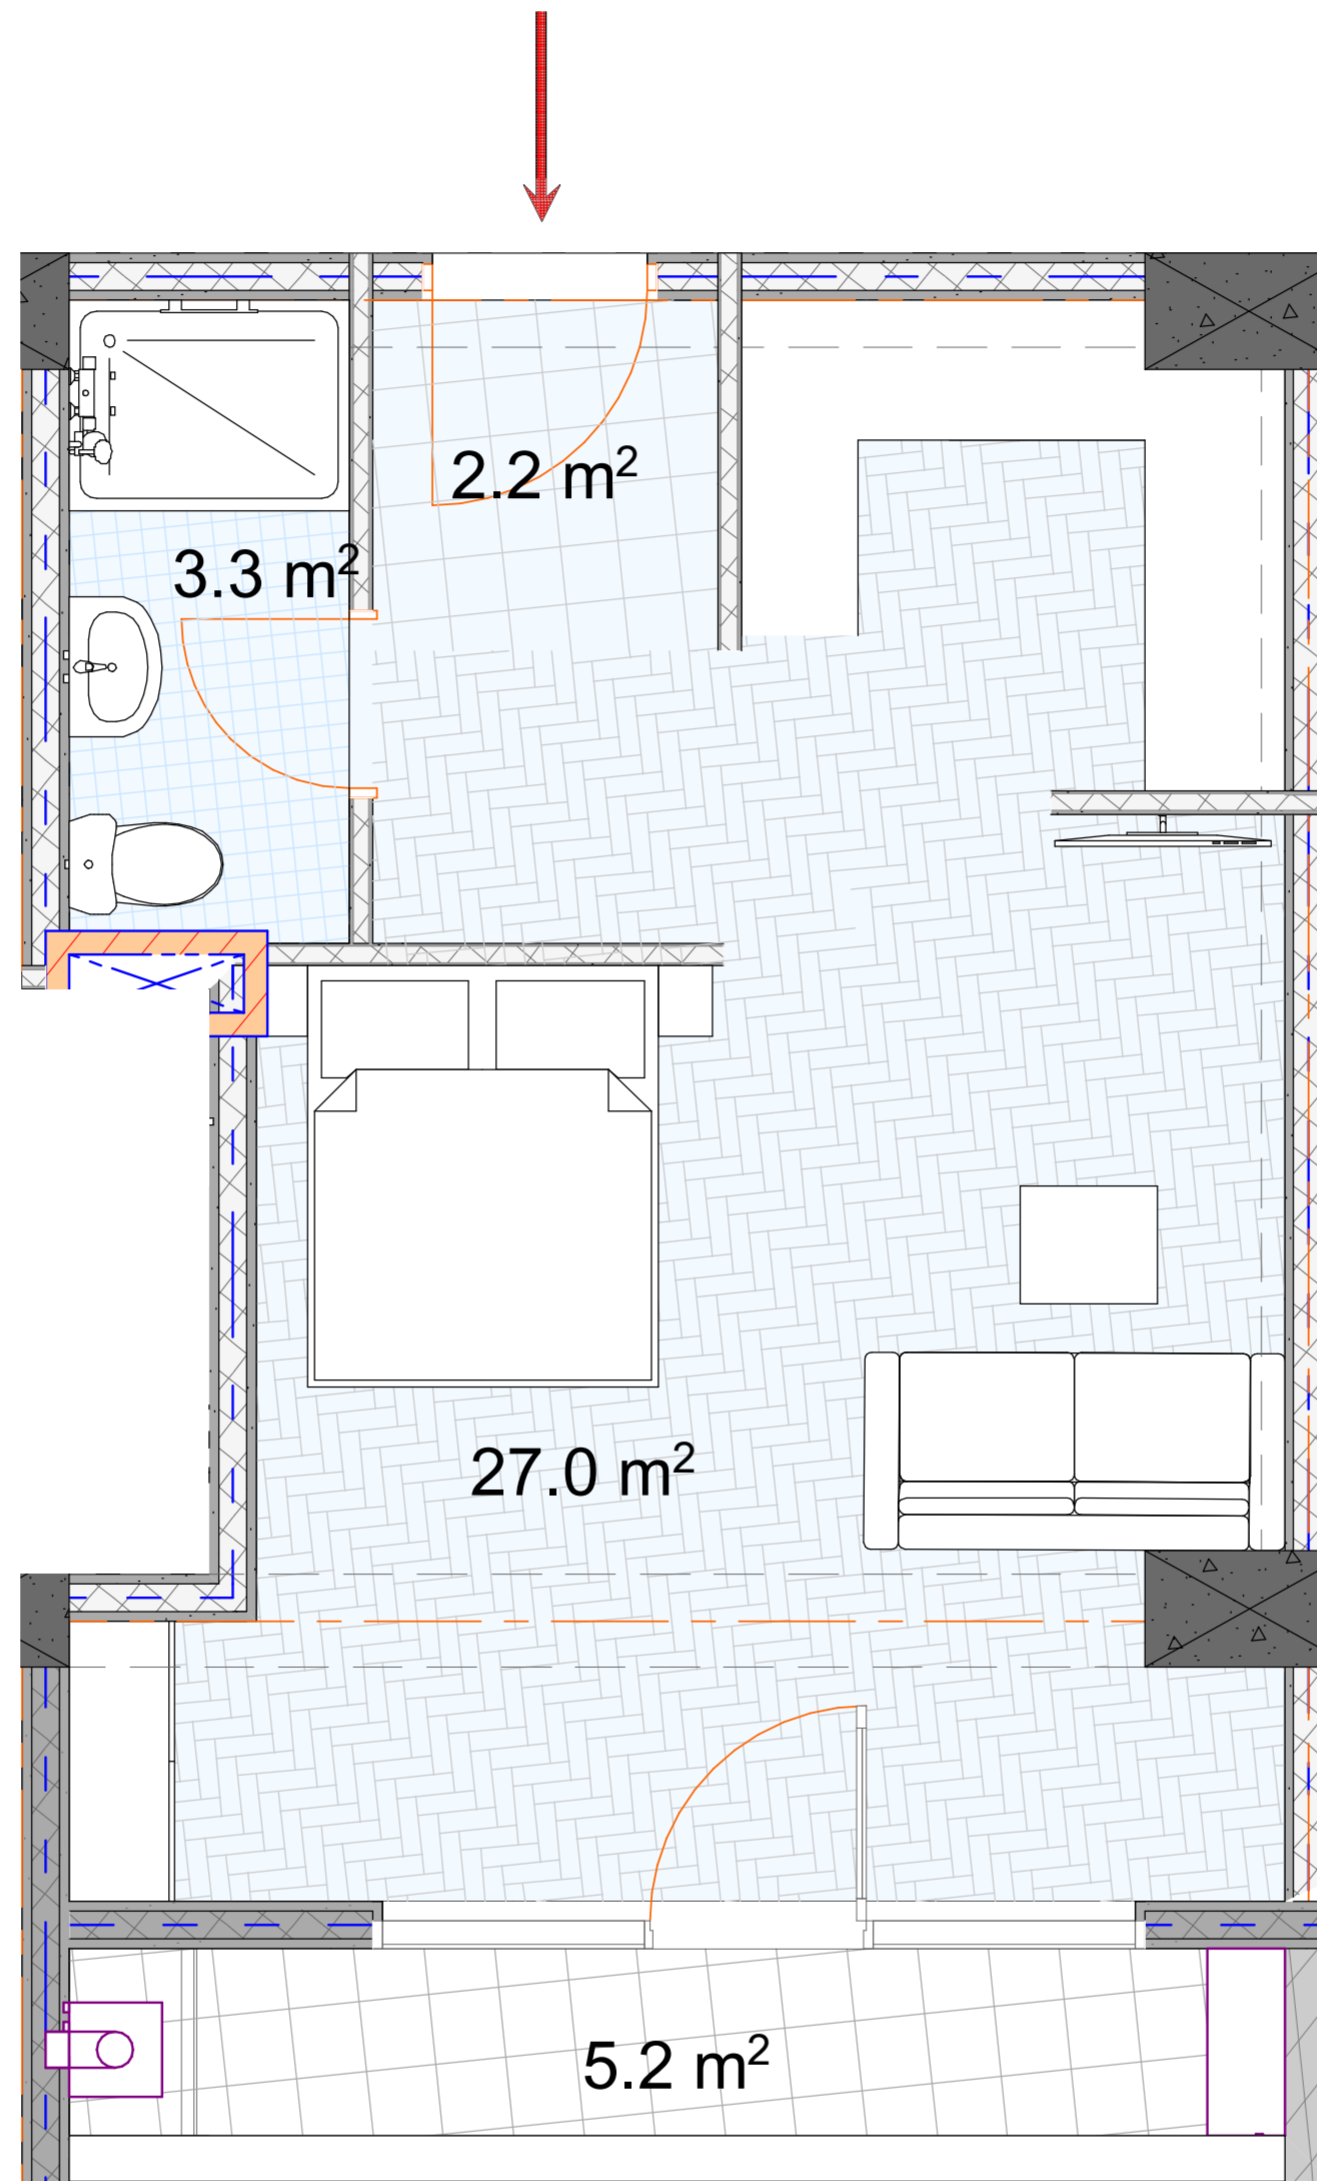

Квартира №31

Общая площадь: 38,5 м²
Жилая площадь: 33,3 м²
Площадь балконов: 5,2 м²
Гостинная: 27,0 м²

Ванная комната: 3,3 м²
Вход: 2,2 м²

