




**BAUMEISTER**  
DEVELOPMENT

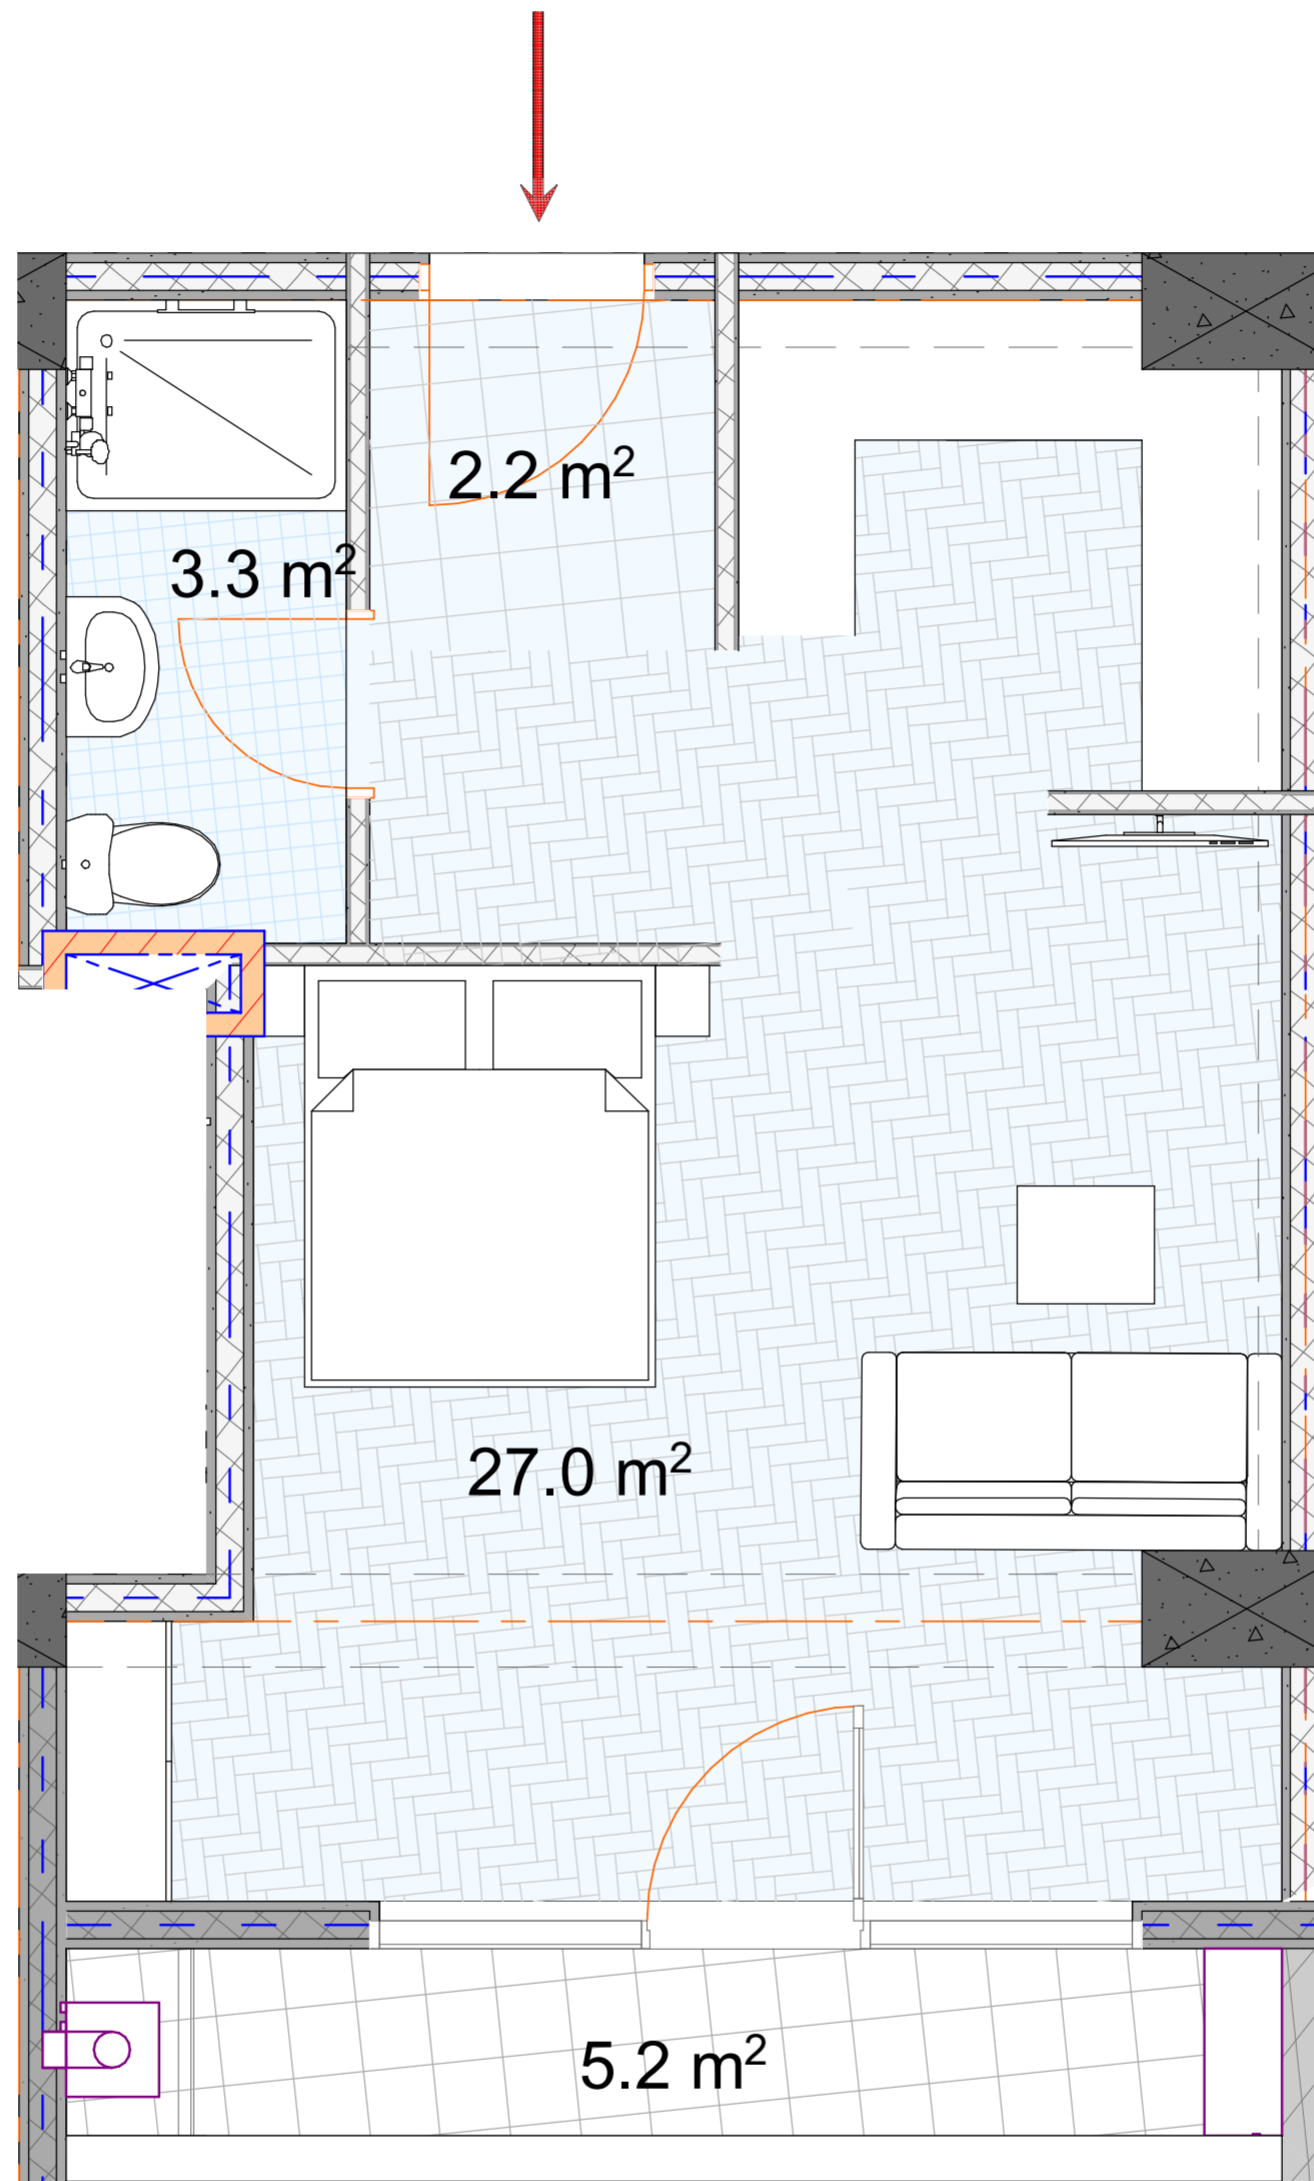

## ბინა №31

საერთო ფართი: 38,5 მ<sup>2</sup>  
საცხოვრებელი: 33,3 მ<sup>2</sup>  
საზაფხულო: 5,2 მ<sup>2</sup>  
მისაღები: 27,0 მ<sup>2</sup>

სველი წერტილი: 3,3 მ<sup>2</sup>  
ჰოლი: 2,2 მ<sup>2</sup>

