




BAUMEISTER
DEVELOPMENT

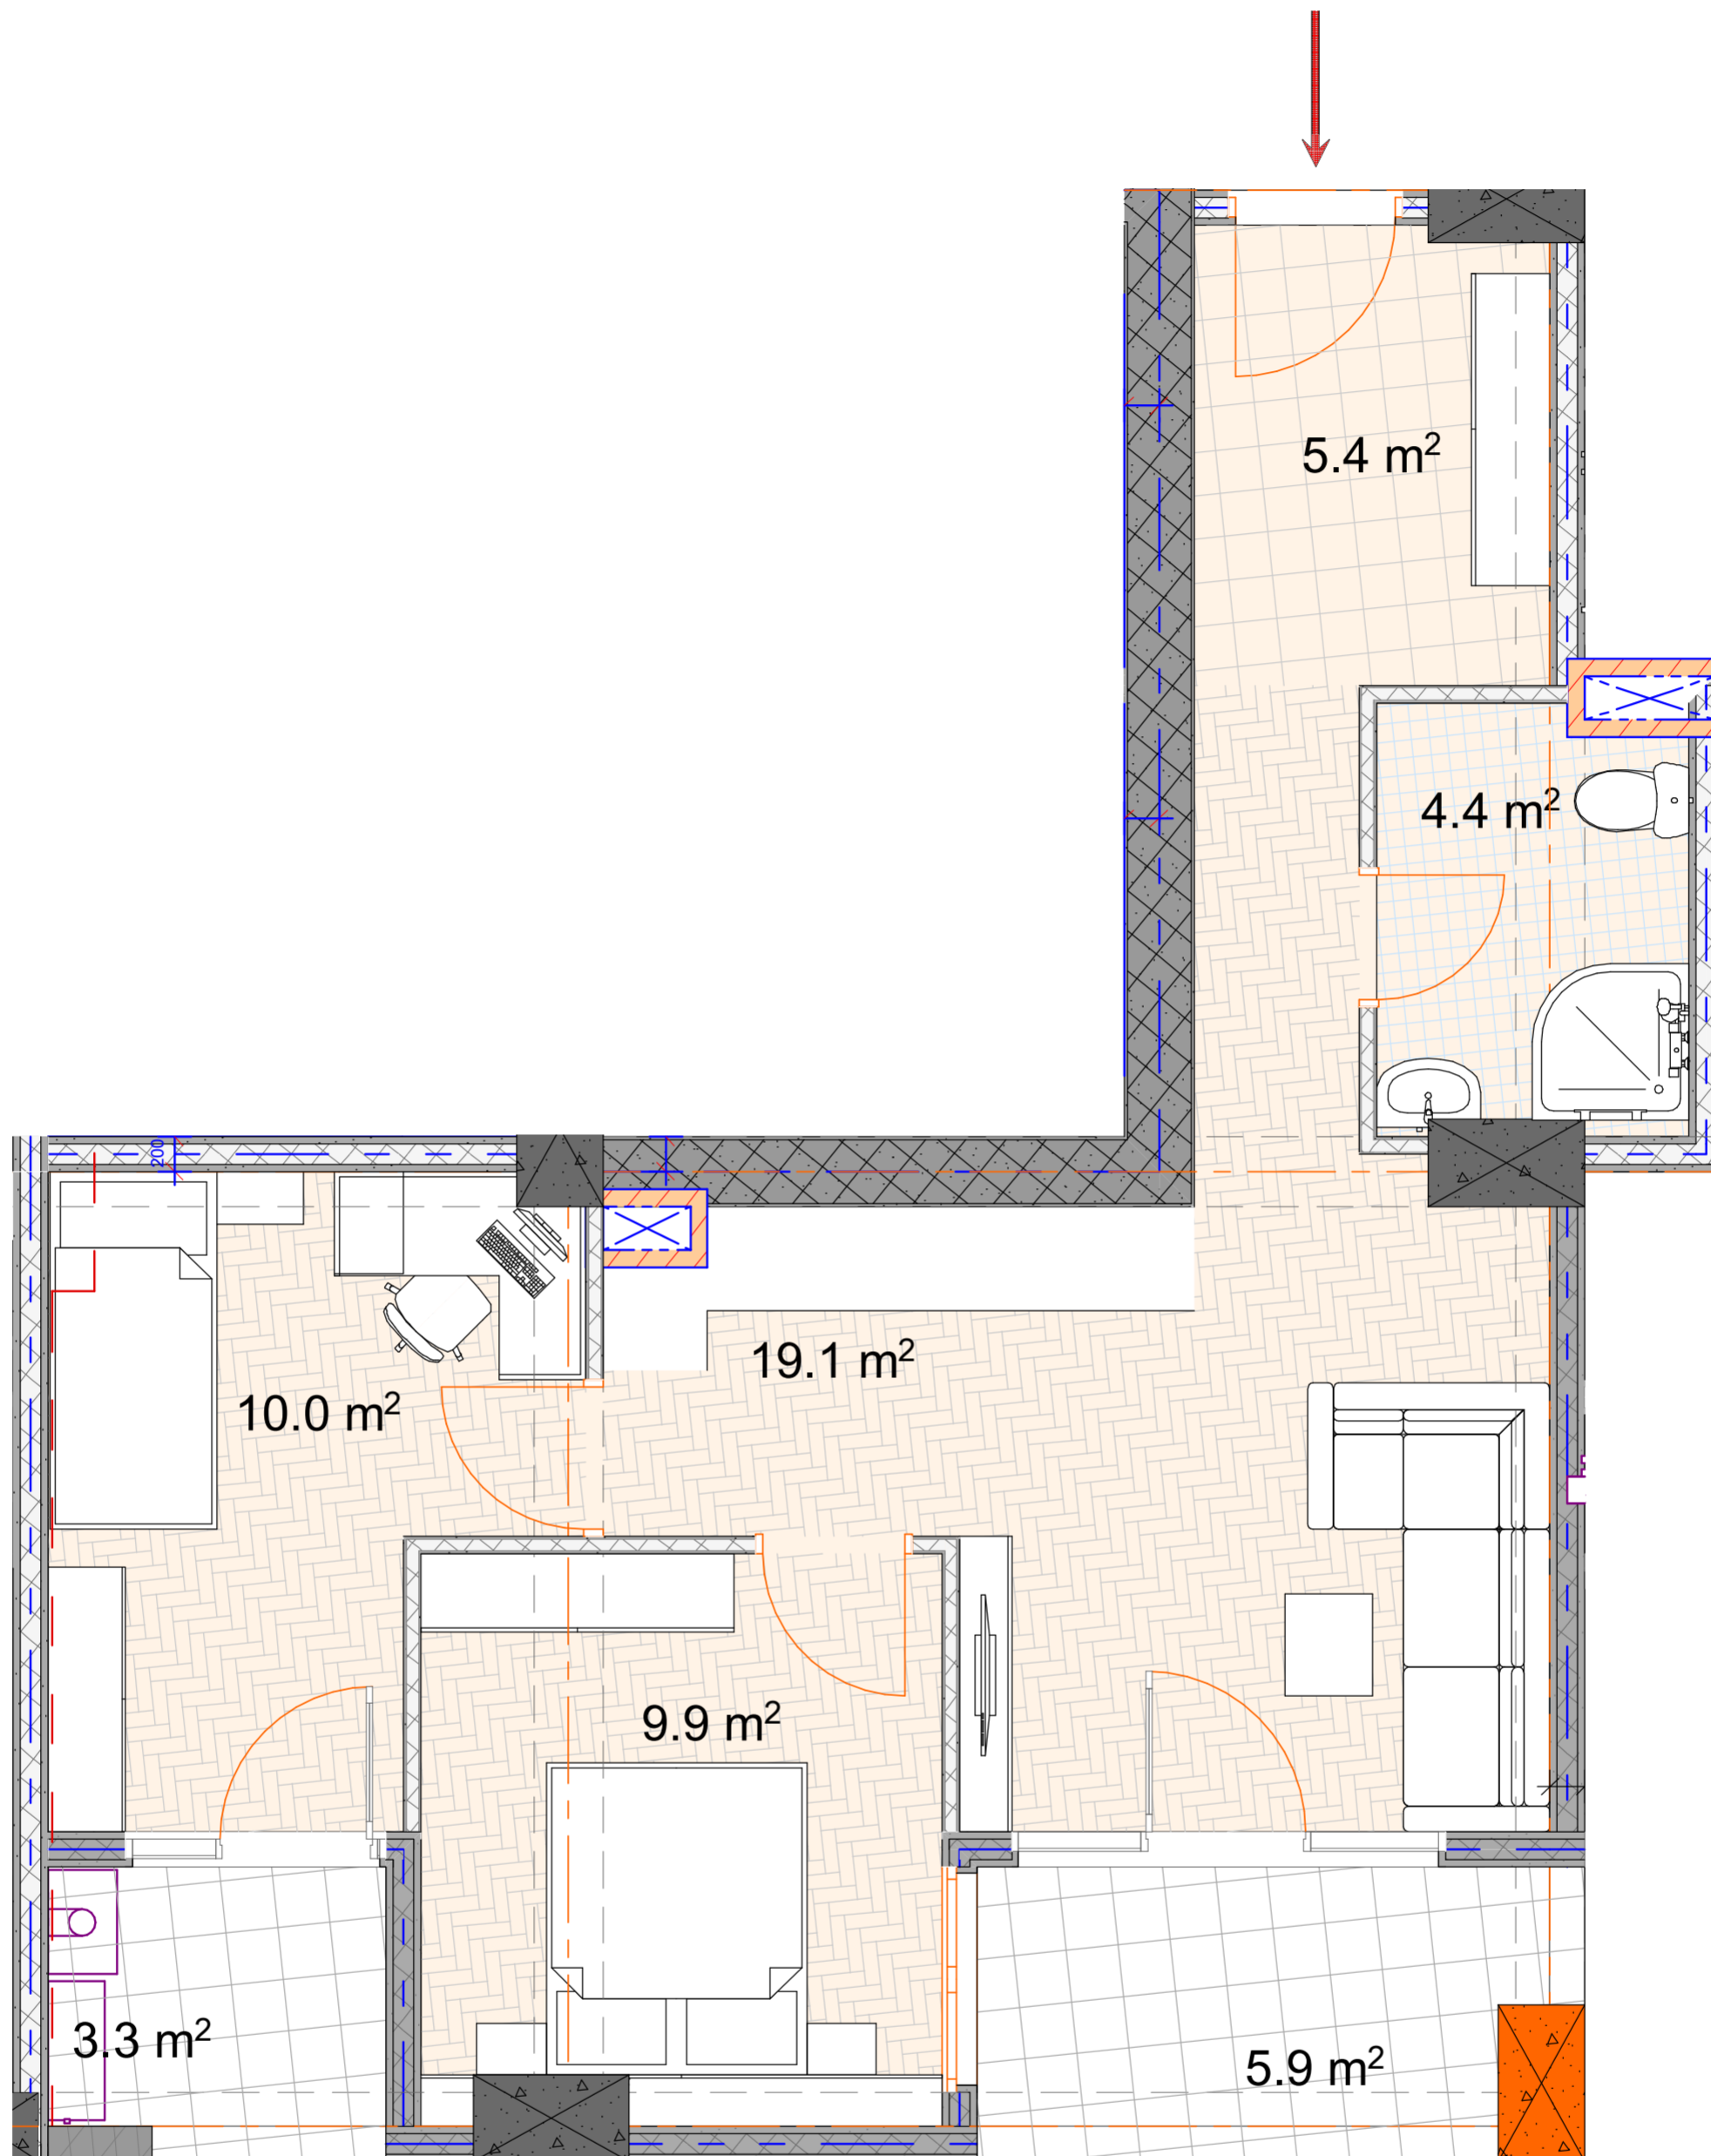

Квартира №32

Общая площадь: 59,3 м^2
Жилая площадь: 50,1 м^2
Площадь балконов: 9,2 м^2
Гостинная: 19,1 м^2
Спальня 1: 9,9 м^2

Спальня 2: 10,0 м^2
Ванная комната: 4,4 м^2
Вход: 5,4 м^2

