




BAUMEISTER
DEVELOPMENT

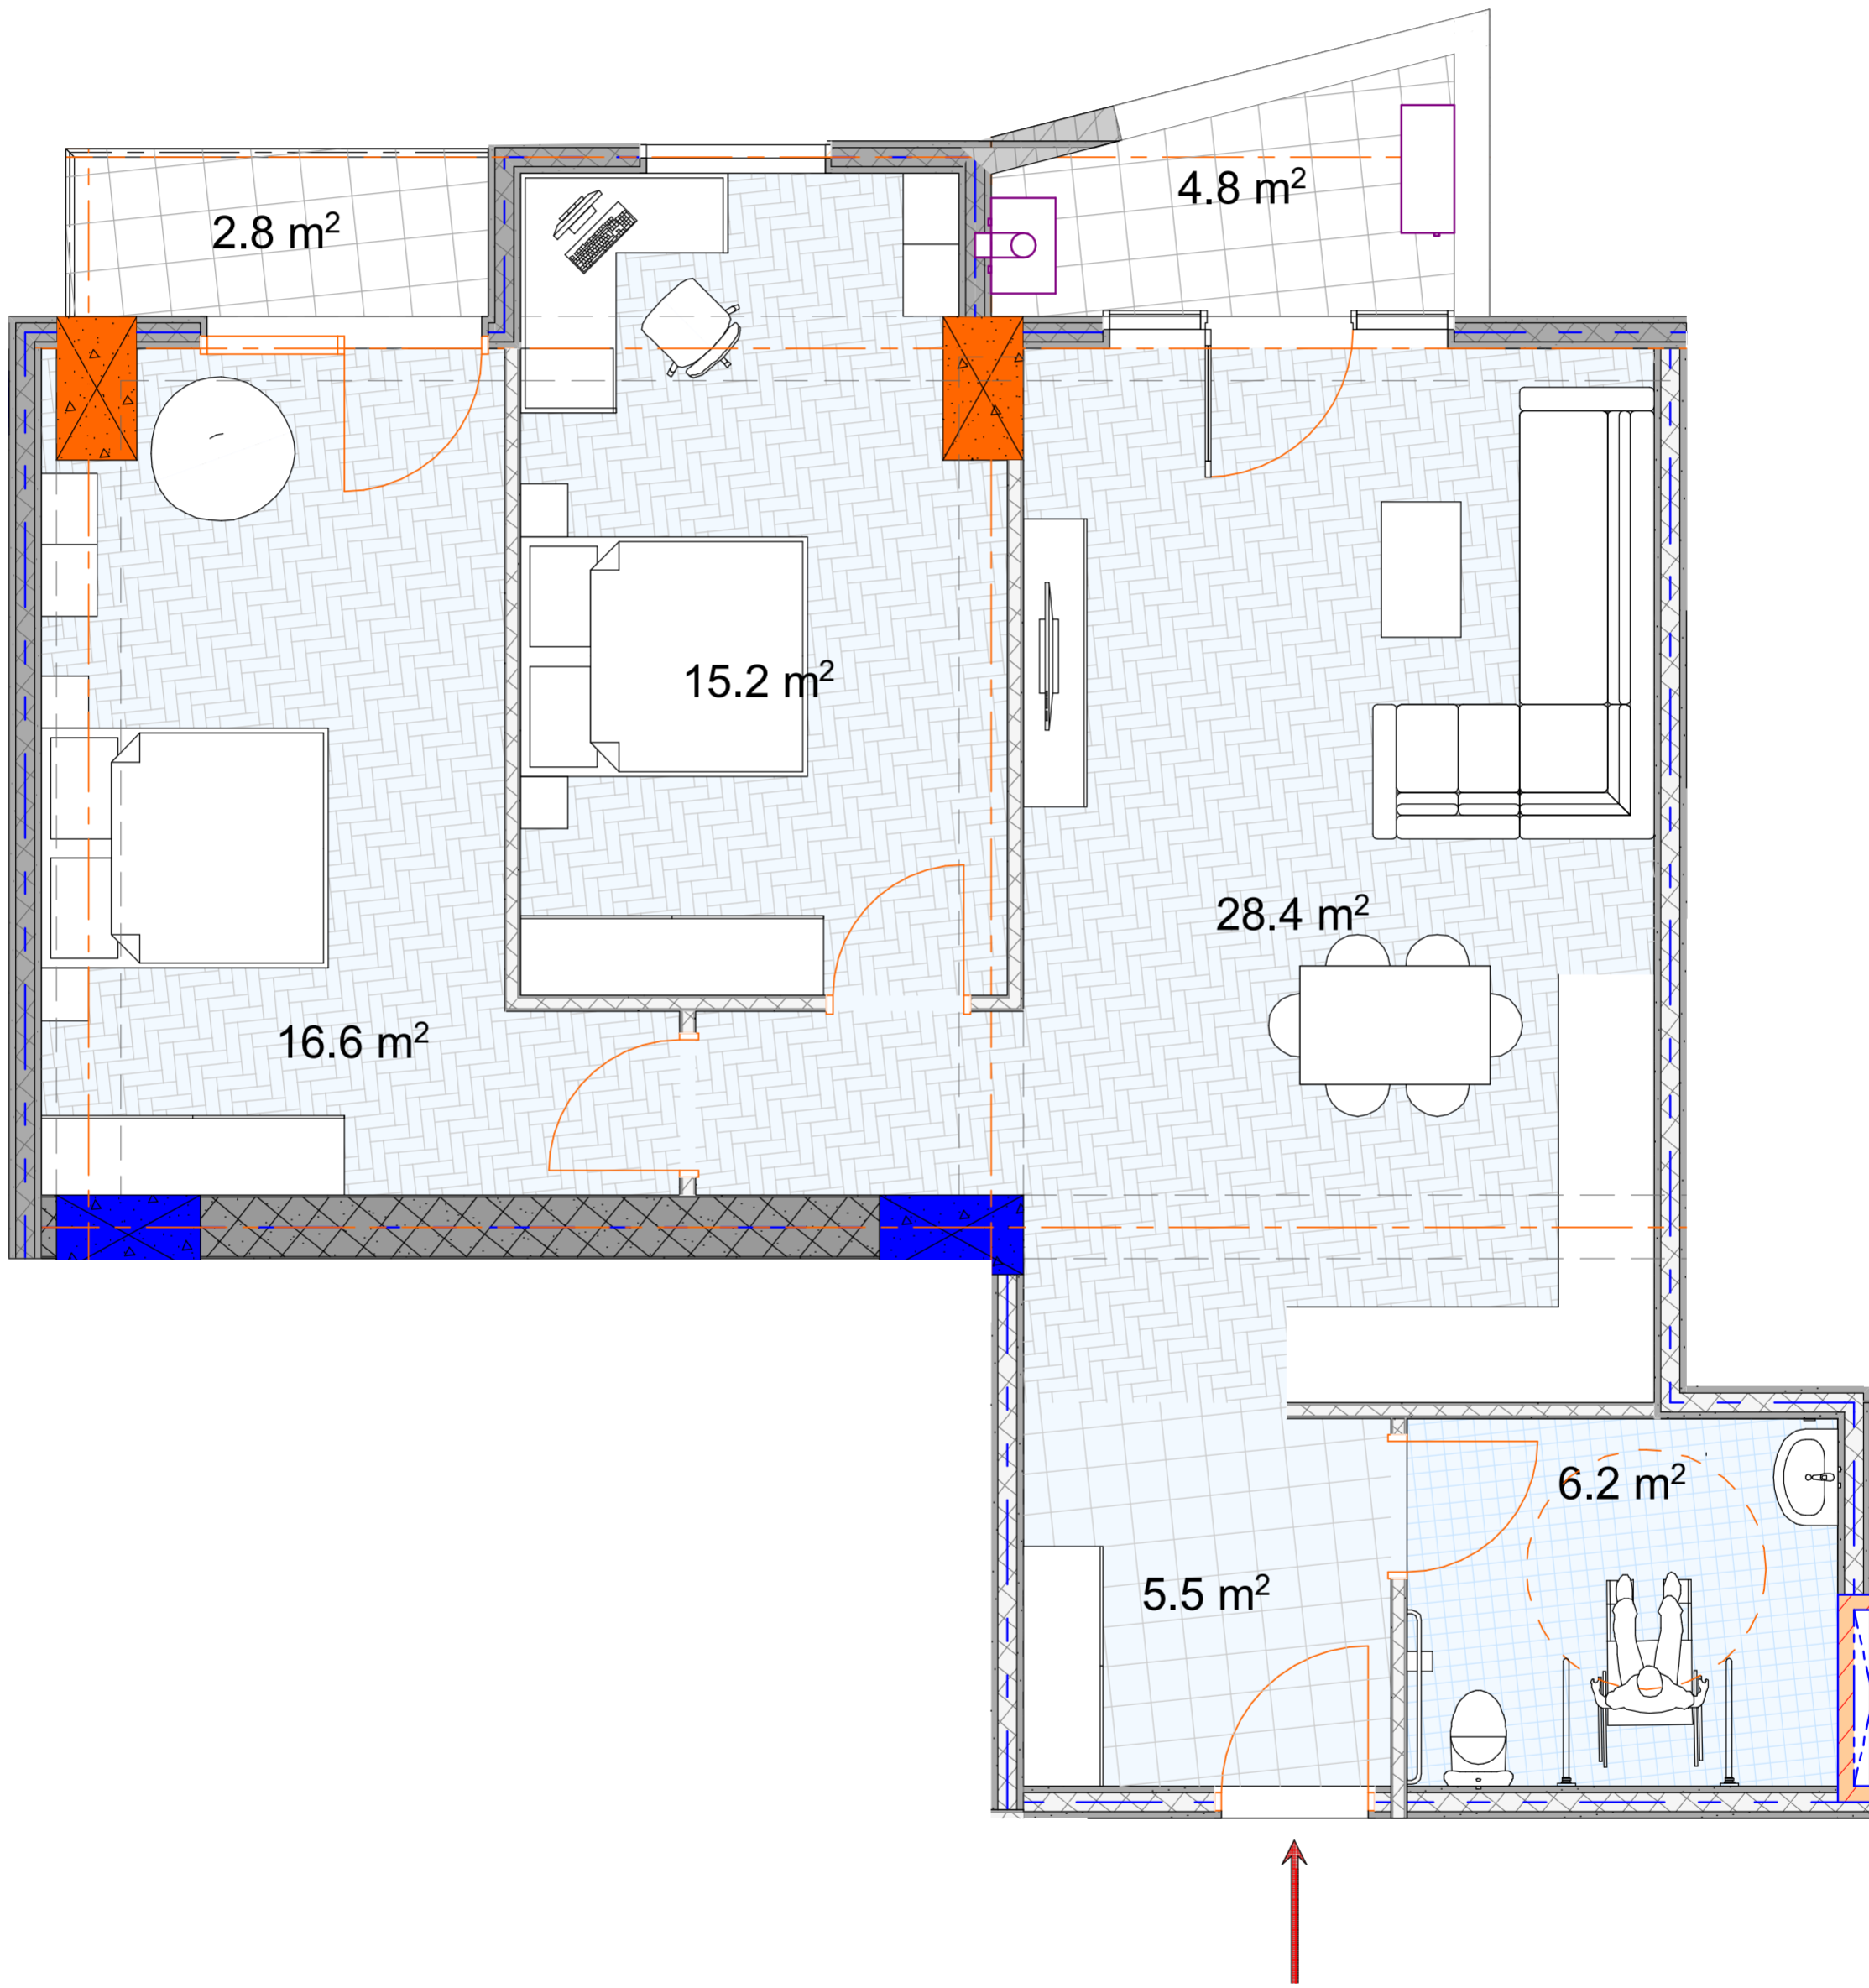

ბინა №3

საერთო ფართი: 81,4 მ²
საცხოვრებელი: 73,8 მ²
საზაფხულო: 7,6 მ²
მისაღები: 28,4 მ²
საძინებელი 1: 16,6 მ²

საძინებელი 2: 15,2 მ²
სველი წერტილი: 6,2 მ²
ჰოლი: 5,5 მ²

