


**BAUMEISTER**  
DEVELOPMENT

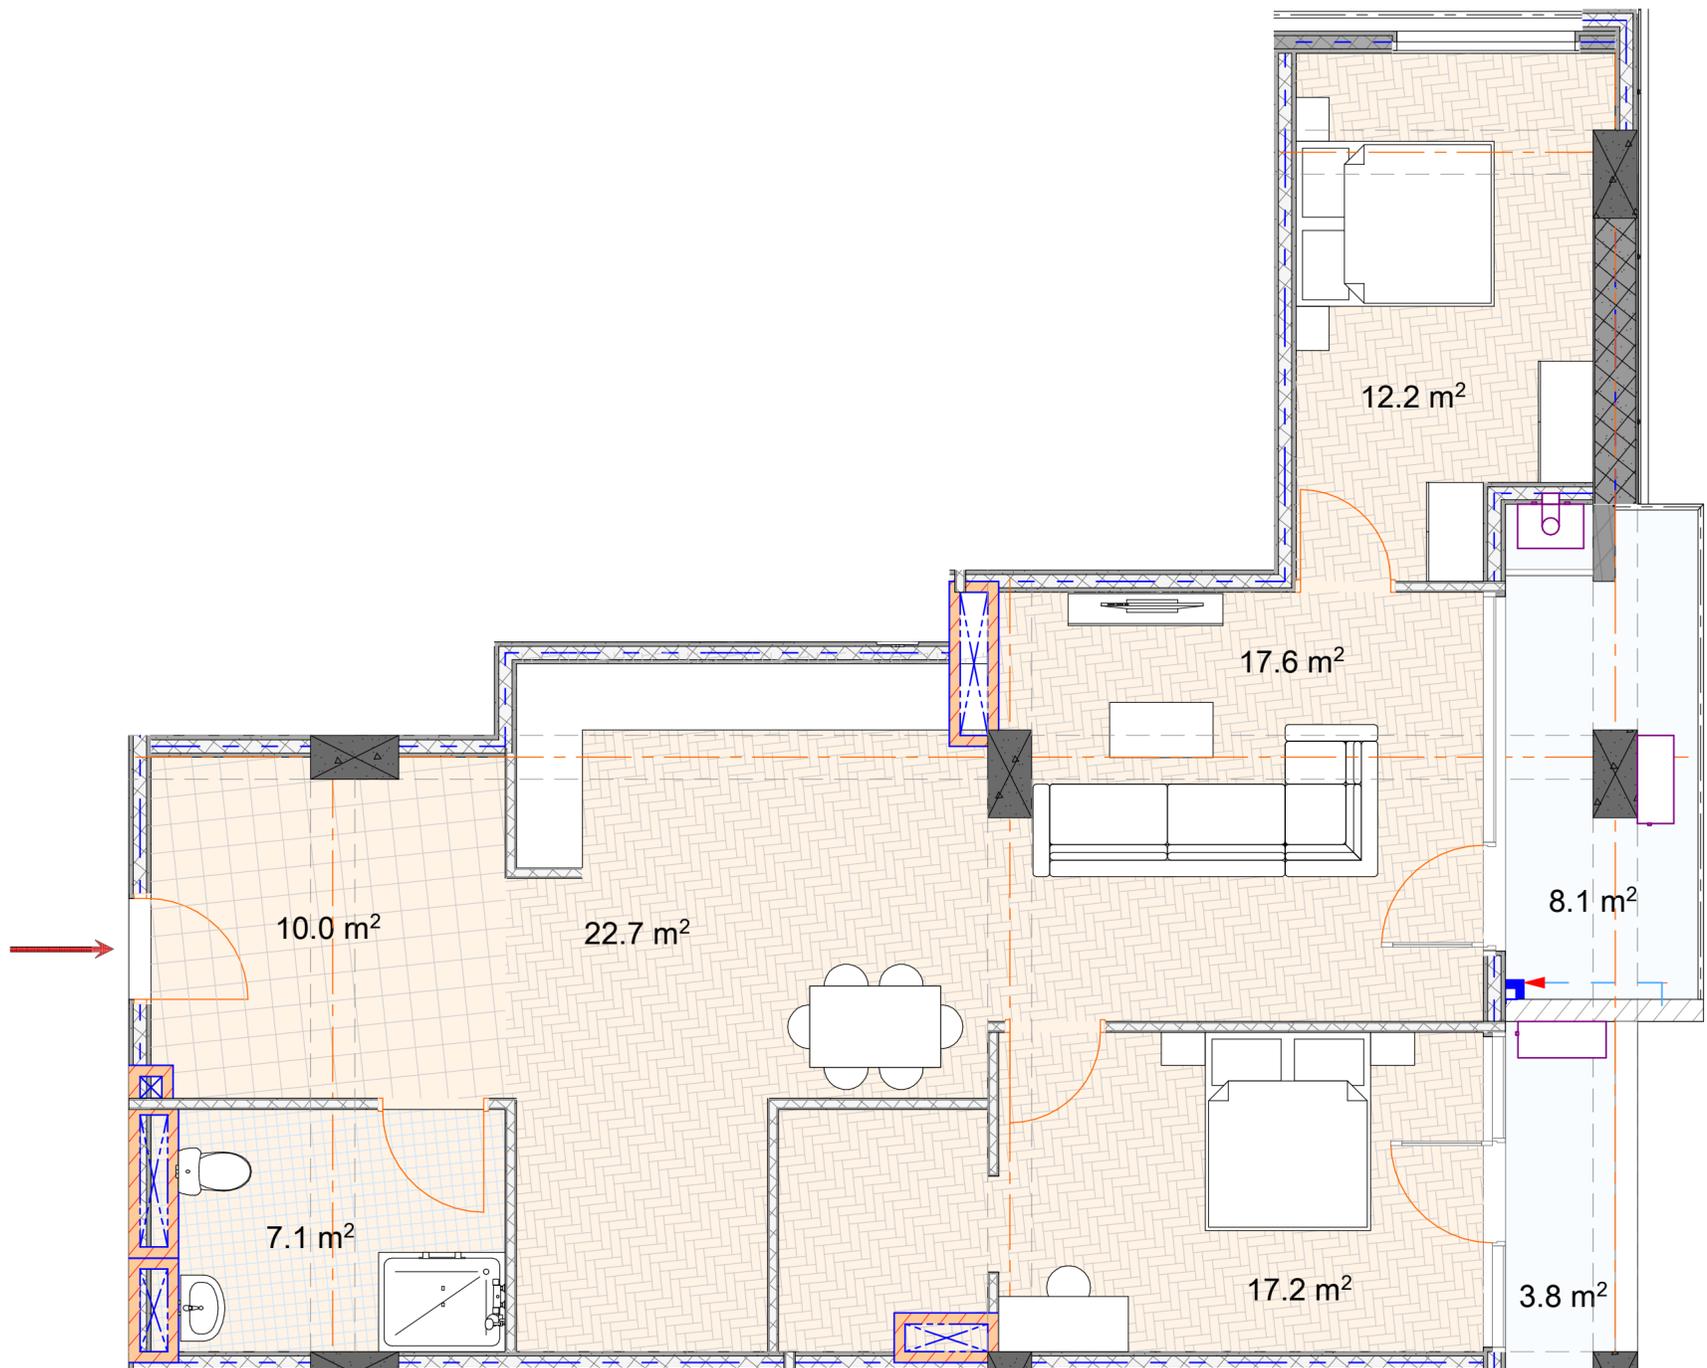

## Квартира №42

Общая площадь: 102,6  $\text{m}^2$   
Жилая площадь: 90,7  $\text{m}^2$   
Площадь балконов: 11,9  $\text{m}^2$   
Гостиная: 17,6  $\text{m}^2$   
Кухня: 22,7  $\text{m}^2$

Спальня 1: 17,2  $\text{m}^2$   
Спальня 2: 12,2  $\text{m}^2$   
Ванная комната : 7,1  $\text{m}^2$   
Вход: 10,0  $\text{m}^2$

